


Legende

- gepl. Wegesanierung, ca. 2.600 m²
- Sand
- Grünfläche
- Böschung
- vorh. Wegedecke säubern, ca. 1.100 m²
- vorh. Wegenetz, wassergebunden
- vorh. Wegenetz, wassergebunden (Sanierungsmaßnahme)
- gepl. Muldensteinrinne, ca. 33 x 50 cm, 95/120 mm stark
- vorh. Wegesperre
- vorh. Poller
- Lagermöglichkeit
- vorh. Gehölz- und Strauchbestand
- vorh. Schacht
- vorh. Einlauf

Index	Datum	Änderung	Bearbeitet	Gezeichnet
-	-	-	-	-

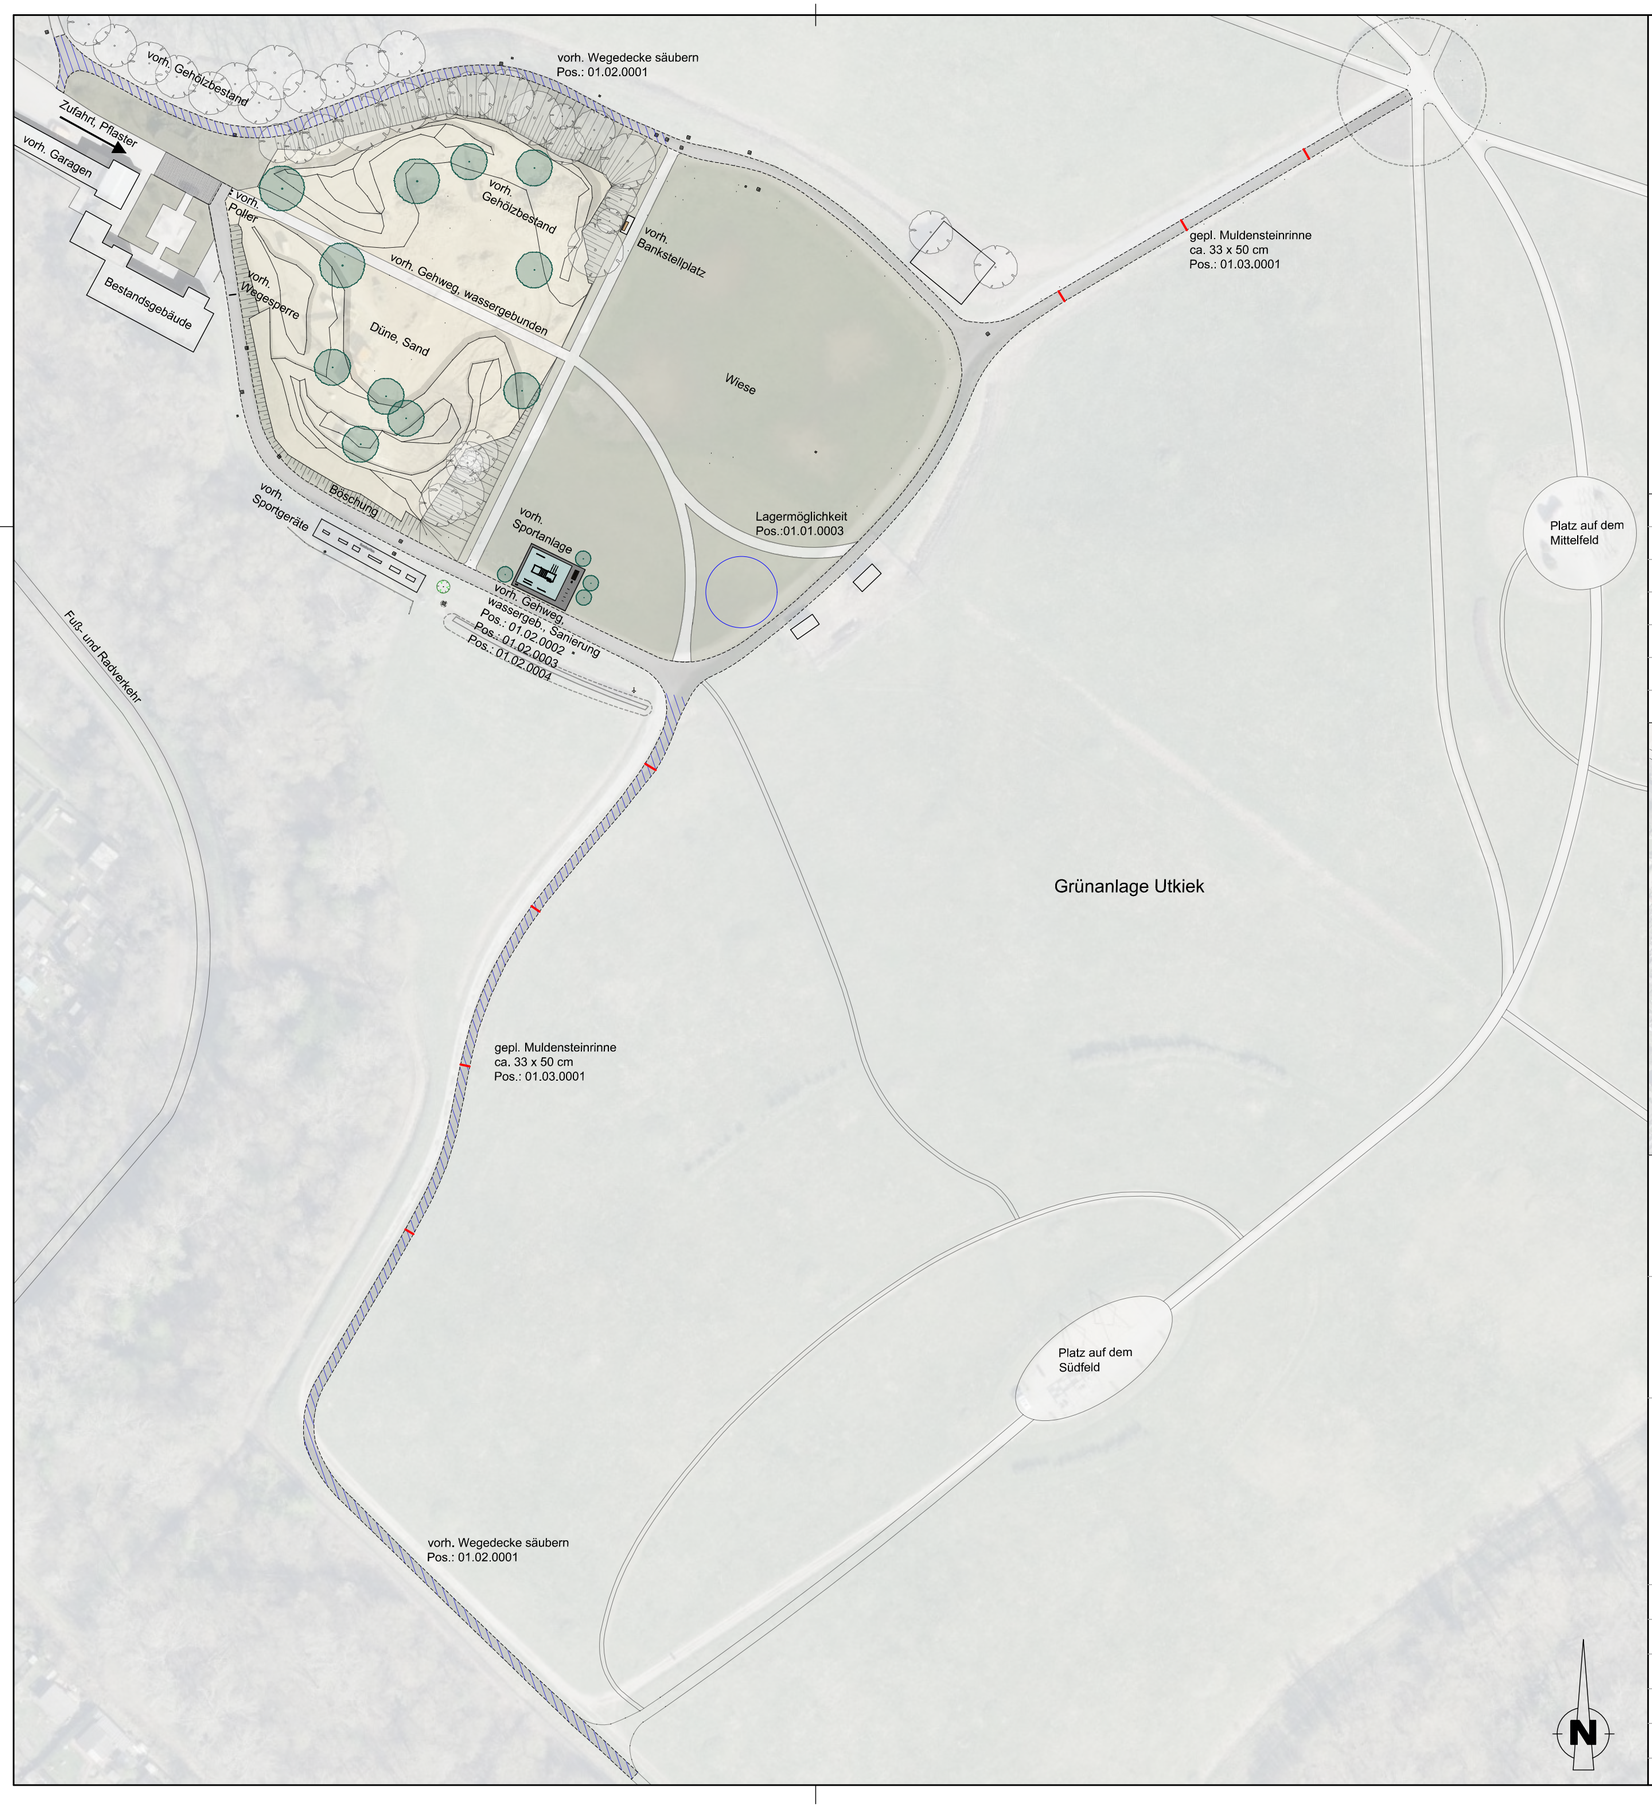

Projekt

Grünanlage Utkiek
-Wegesanierung-

Auftraggeber	Stadt Oldenburg (Oldb) Der Oberbürgermeister Markt 1 26122 Oldenburg
Planung	Stadt Oldenburg (Oldb) Fachdienst Stadtgrün - Planung und Neubau Industriestraße 1h 26121 Oldenburg

Leistungsphase	Lp5	Bearbeitet	St
Planart	lp	Erstellt	St
Maßstab	1:1.000 / A2	Freigabe D4	
Datum	21.10.2026	Freigabe AL	
Aktenzeichen	67 1.1. 74	Freigabe FD 430	
Plan-Nr.	1	Freigabe FD 434	