
Schnitt NE

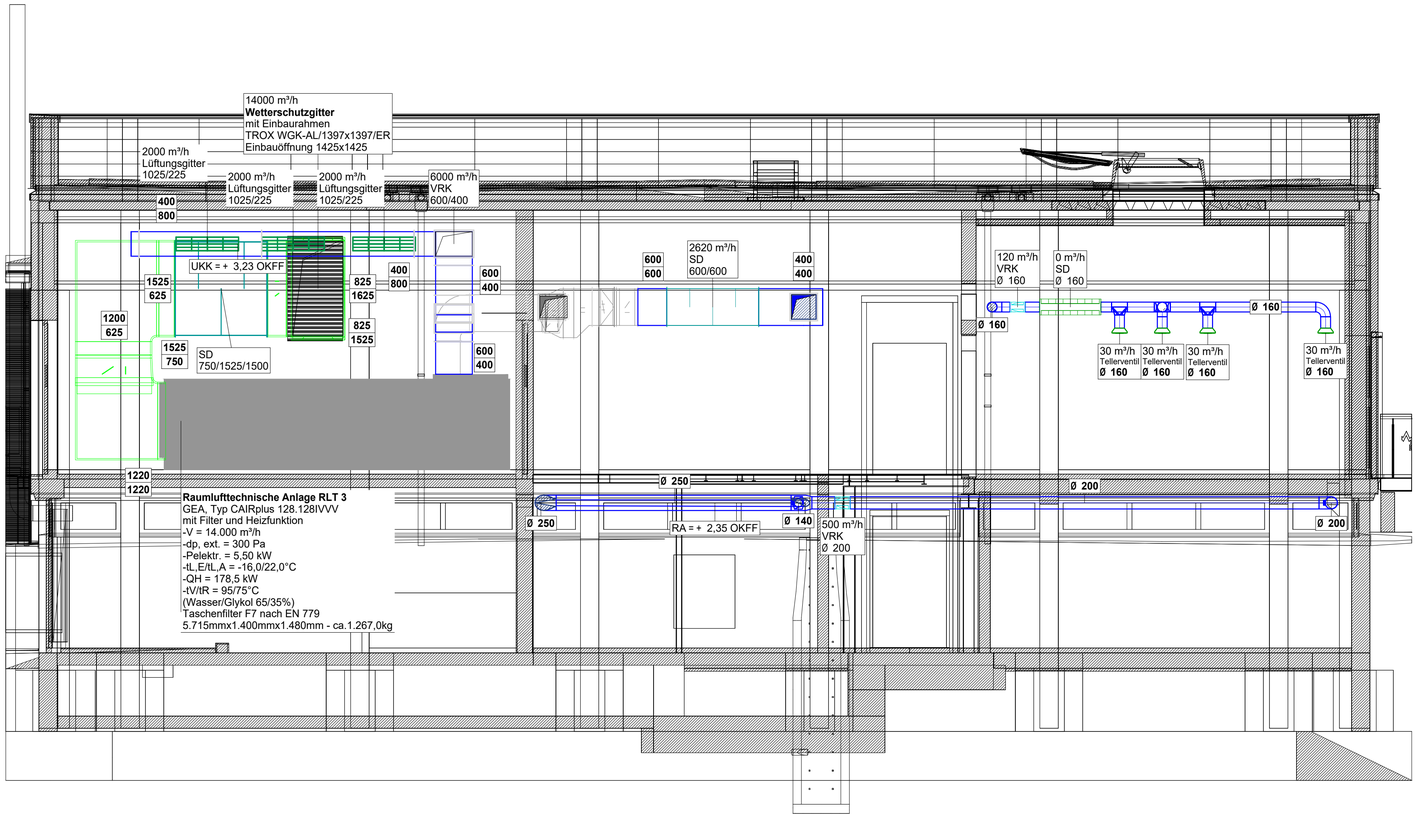

Legende

± 0,00 = 296,33m ü. NHN

- Lüftung Bestand
- Lüftung Neubau
- Außenluft Neubau
- Zuluft Neubau
- Brandschutzklappe
- Ventilator
- Schalldämpfer
- Konstant-Volumenstromregler
- Erhitzer
- Filter
- L1... L2 — Strangnummer aus dem Schema

Alle Maße sind vor Ausführungsbeginn vom Auftragnehmer am Bau zu prüfen!

Darstellung der Schnitte siehe Strangabwicklungen Abwasser und Drainagewasser

Bauherr
Bauherrin

Entwurfsverfasser
Entwurfsverfasserin

Rev.	Datum	gezeichnet	geprüft	freigegeben	Beschreibung Revisionsstand
00	01.09.2026	[redacted]			Planerstellung

Bauvorhaben:
Schnieglinger Str. 71 (147a) - Krematorium, Ofensanierung
Objekt-ID 711, Gebäude-ID 2542
Schnieglinger Str. 71 (147a)
Krematorium
90425 Nürnberg

Bauherr:
Stadt Nürnberg - Hochbauamt
Marientorgraben 11, 90402 Nürnberg

Lagebezug: -
Höhenbezug: -
Leistungsphase: 5

Blattinhalt:
SCHNITT NE
Lüftungstechnik Neubau und Bestand

Datum: 01.09.2026
Blattformat: 841x1350
Maßstab: 1: 50

Zeichnungs-Nr.: 5-[redacted]-HL-SN-NE-0202-V-00