


Schnitt VA

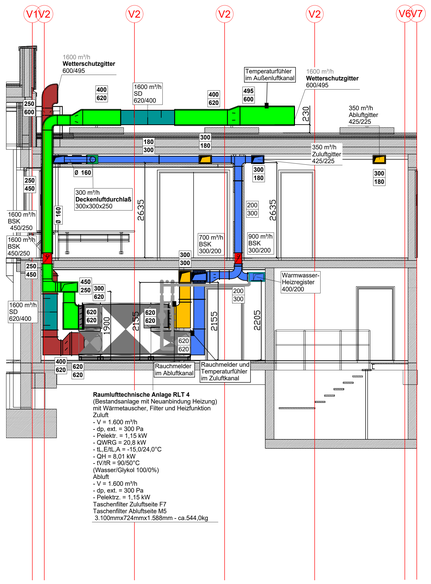

Schnitt VB

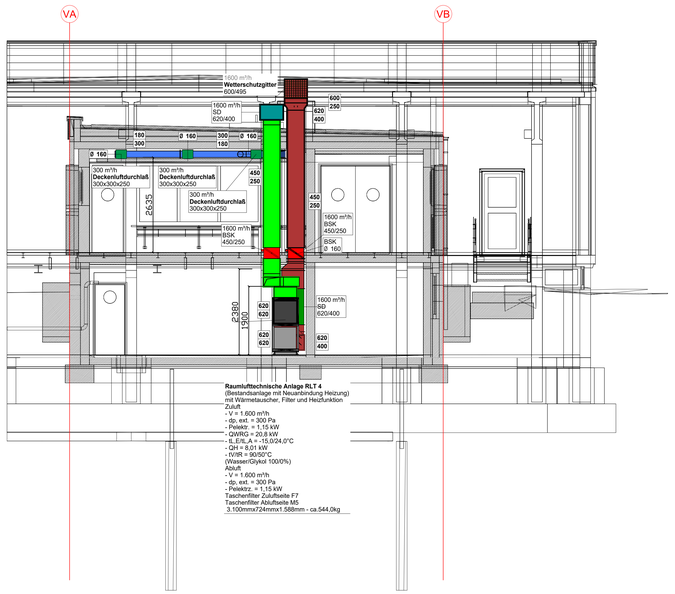

Schnitt VC

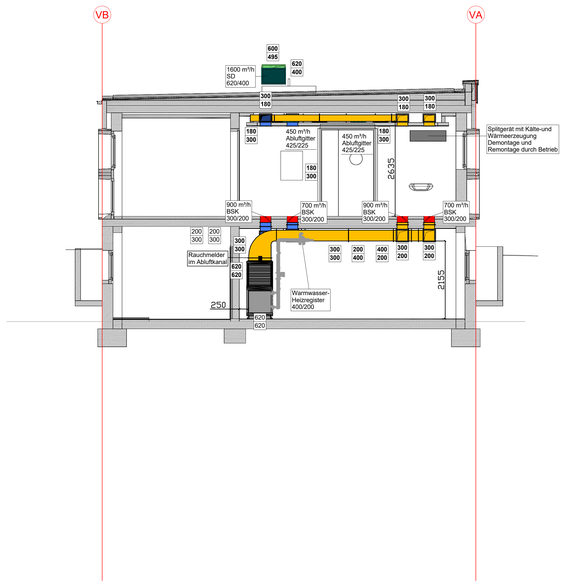

Legende

± 0,00 = 296,33m ü. NHN

- Lüftung Bestand
- Lüftung Rückbau
- Außenluft Neubau
- Zuluft Neubau
- Vorlauf Heizleitung mit Glycol
- Rücklauf Heizleitung mit Glycol
- Brandschutzklappe
- Ventilator
- Schalldämpfer
- Konstant-Volumenstromregler
- Erhitzer
- Filter
- L1 .. L2 — Strangnummer aus dem Schema

- 43 — Revisionsdeckel 43 (400x300)
- 32 — Revisionsdeckel 32 (300x200)
- 21 — Revisionsdeckel 21 (200x100)
- 18 — Revisionsdeckel 18 (180x80)

Isoliermatrix Lüftungskanäle

	Zuluft	
	Innenbereich	Außenbereich
2.UG	-	-
1.OG	-	-
DA	-	30mm Mineralwolle (alukaschiert mit Blechmantel)

Alle Maße sind vor Ausführungsbeginn vom Auftragnehmer am Bau zu prüfen!

Bauherr
Bauherrin

Entwurfsverfasser
Entwurfsverfasserin

Rev	Datum	gezeichnet	geprüft	Freigegeben	Beschreibung: Revisionsstand
00	01.09.2026	[redacted]			Planerstellung

Bauvorhaben:
Schnieglinger Str. 71 (147a) - Krematorium, Ofensanierung
Objekt-ID 711, Gebäude-ID 2542
Schnieglinger Str. 71 (147a)
Kiosk
90425 Nürnberg

Bauherr:
Stadt Nürnberg - Hochbauamt
Marientorgraben 11, 90402 Nürnberg

Lagebezug: -
Höhenbezug: -
Leistungsphase: 5

Blattinhalt:
SCHNITTE NA bis ND
Lüftungstechnik
Umbau Verbinder

Datum: 01.09.2026
Blattformat: 841x1350
Maßstab: 1:50

Dateiname der Zeichnung:
S-[redacted]-HL-SN-Vx-0203-V-00