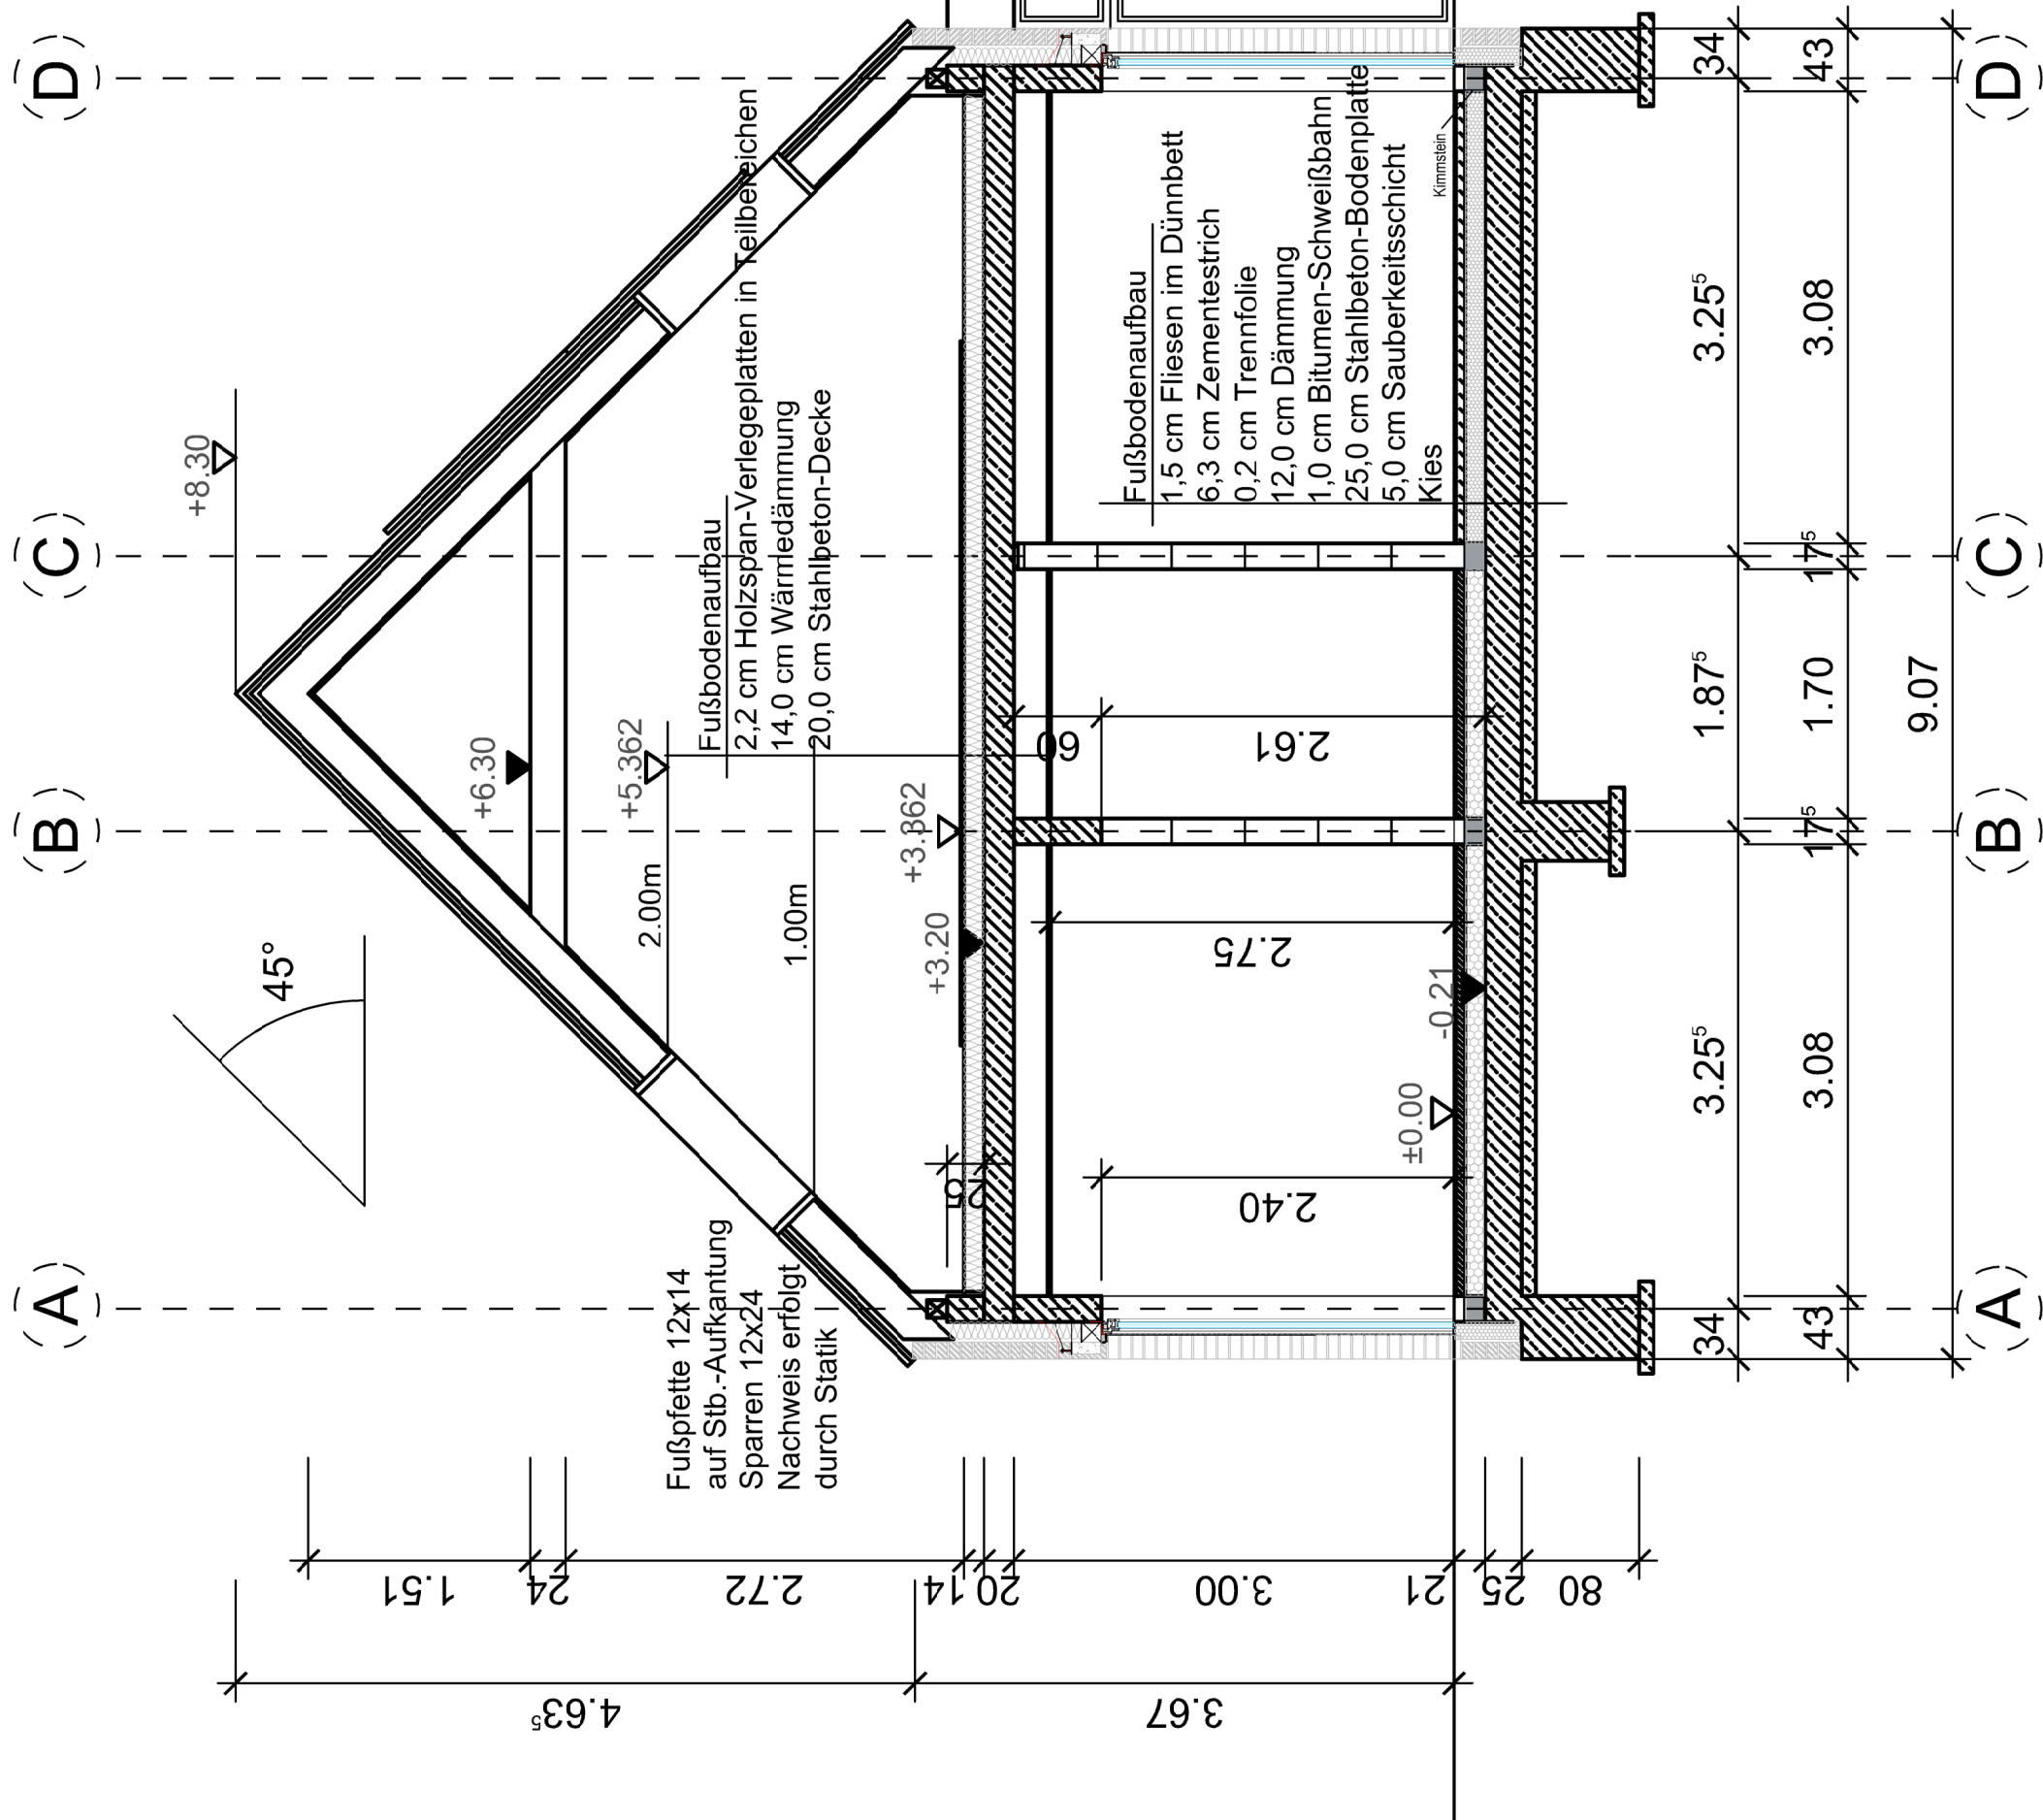


Schnitt A-A

Maße sind vor Ort zu überprüfen!

Neubau Jugendpflege
Eltzer Drift 4
31234 Edemissen

ther: Gemeinde Edemissen
Oelheimer Weg 1
31234 Edemissen

Planinhalt:

Schnitt A-A

Blattnummer:	C 04	Blattgröße / Format:	59.4 x 29.7	Maßstab:	1:50	Bezugshöhe:	±0.00 = 78.45 müNN	gez.:	30.05.2025	Datum:
--------------	------	----------------------	-------------	----------	------	-------------	--------------------	-------	------------	--------

Dateiname:

afad intern: