



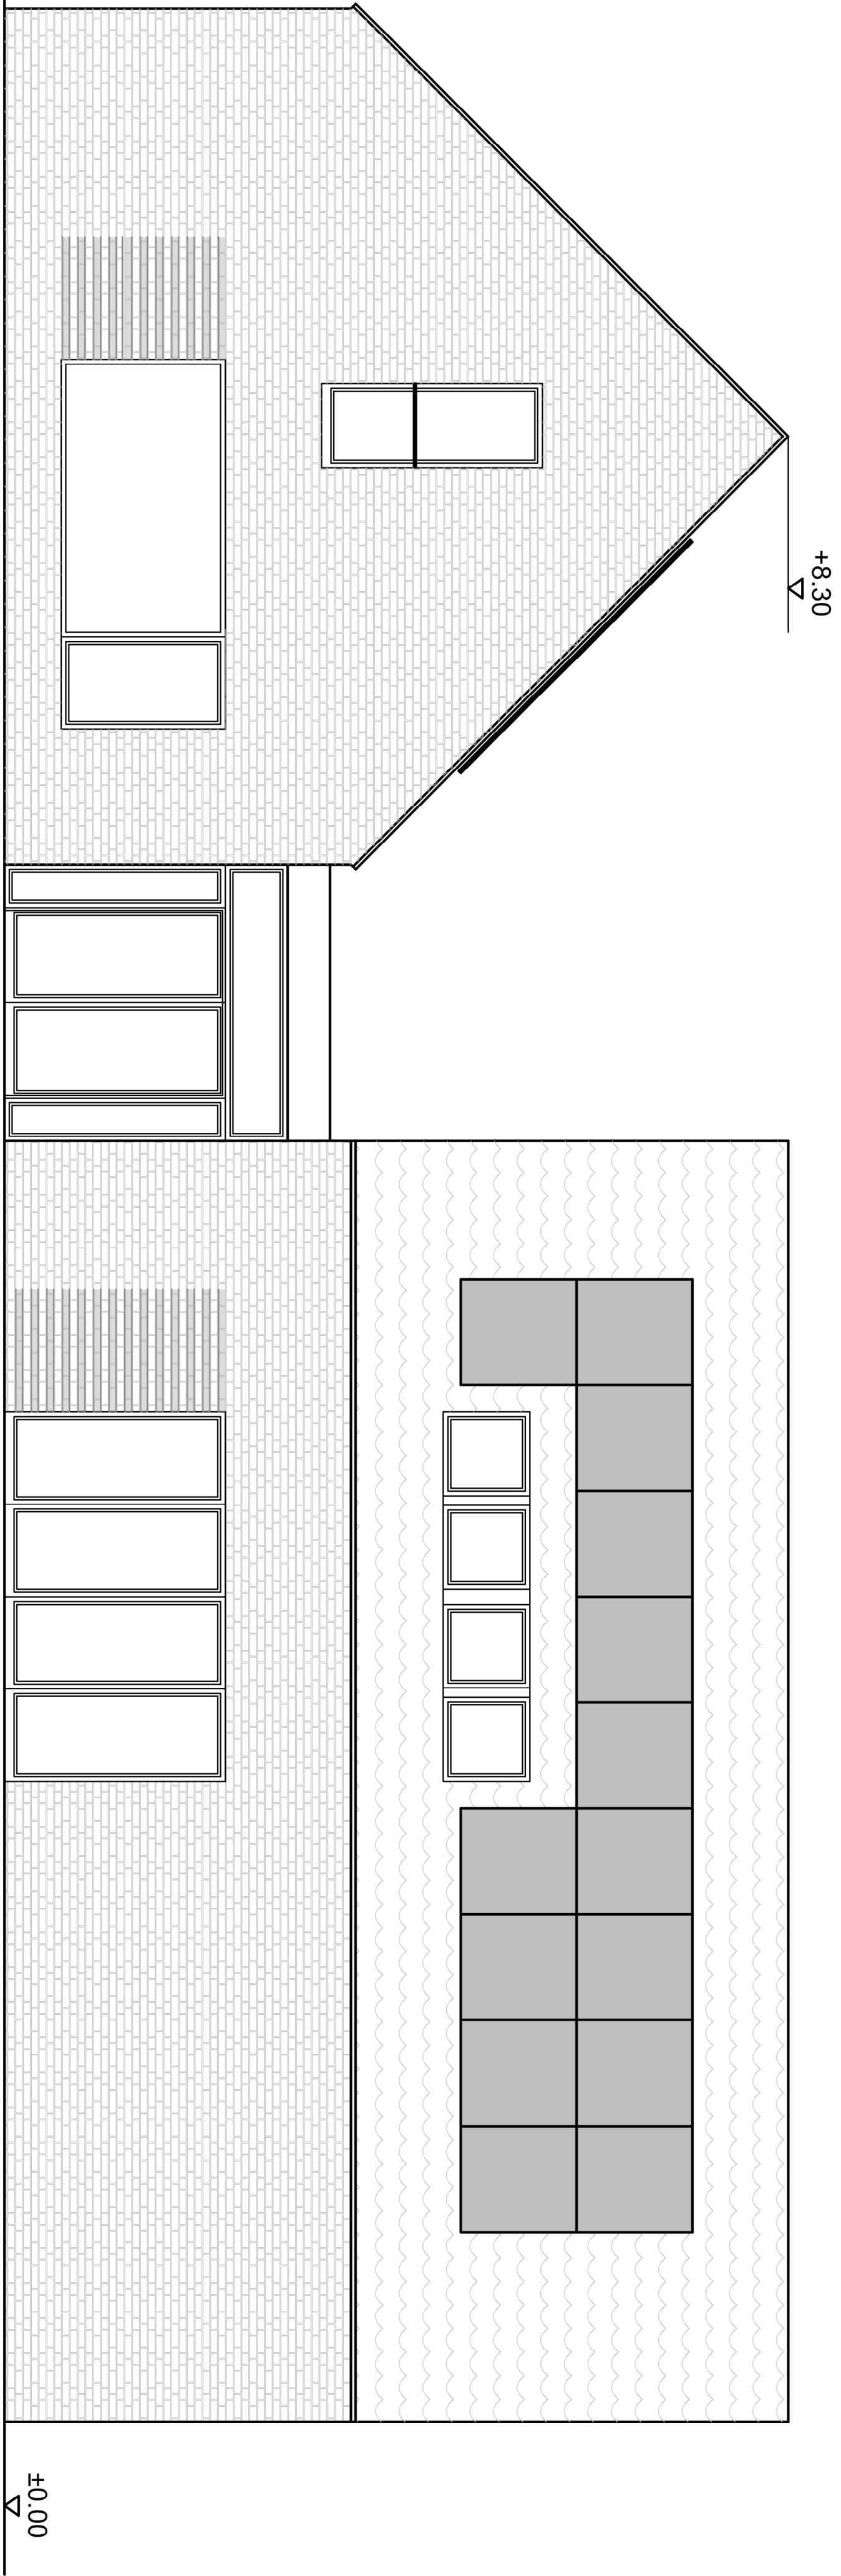

Ansicht Süd

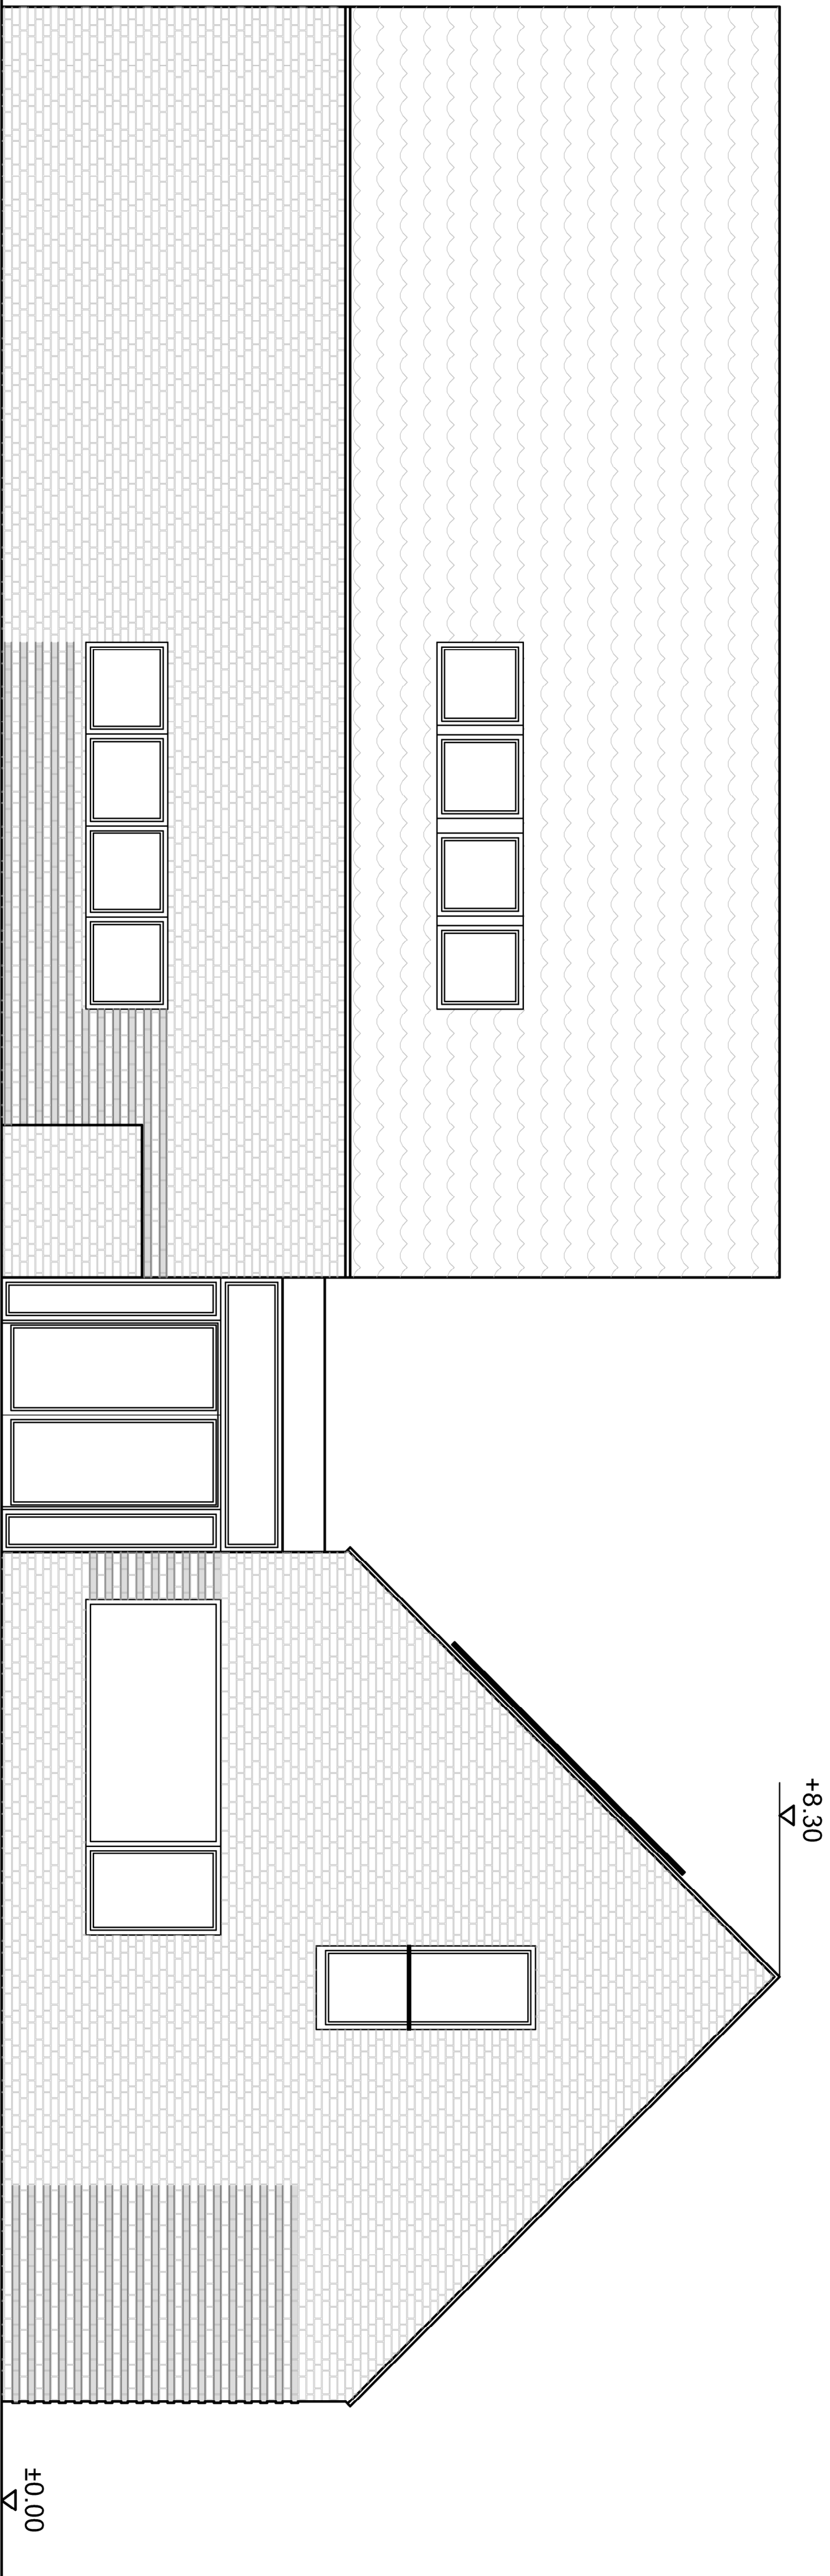

Ansicht Nord

Maße sind vor Ort zu überprüfen!

Projekt: Neubau Jugendpflege Elitzer Drift 4 31234 Edemissen				
Bauherr: Gemeinde Edemissen Oelheimer Weg 1 31234 Edemissen				
Planinhalt: Ansichten Nord, Süd				
Blattnummer: 005	Blattgröße / Format: 59,4 x 84,1	Maßstab: 1:50	Bezugsfläche:	gez.: 12.08.2026
Dateiname: —				
Friedl Interim: —				