

Schnitt A-A

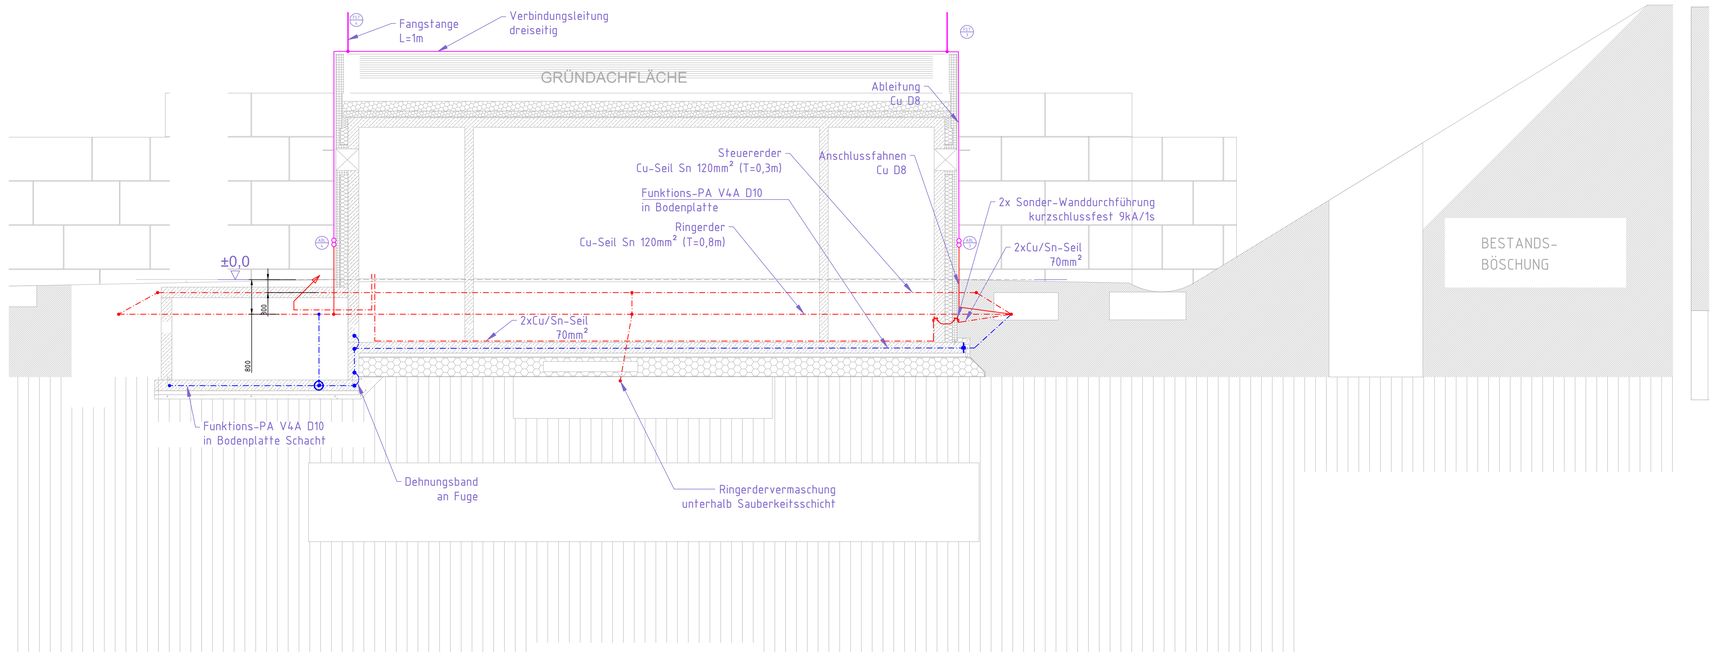

Ansicht von Norden

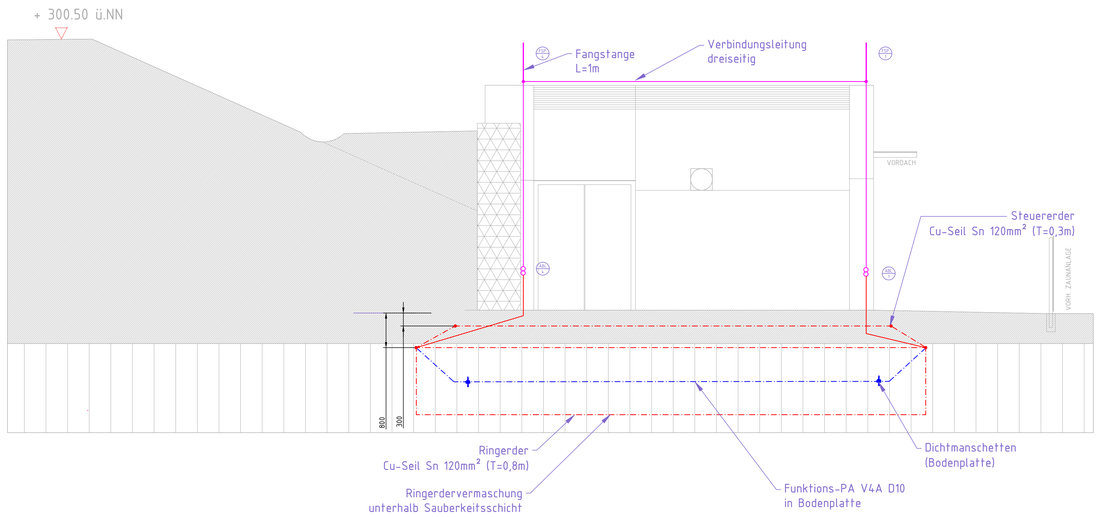

Legende Blitzschutz / Erdung:

- Anschlusspunkte
- Ableitung
- Fangstange / Fangspitze
- Trenn- / Messstelle
- Anschlussfahne innen
- FST Nr — Fangstangennummer
- ABL Nr — Ableitungs- / Trennstellennummer
- Dichtmanschette Anschlussfahne
- Erdungsdurchführung

Leitungsfarben:

- Cu-Seil 120mm² im Erdreich
- Funktions-PA V4A in Beton
- Anschlussfahnen PA
- Fang-/Ableitungen

NÜRNBERG

SUN Klärwerk 1
Adolf-Braun-Straße 33
90429 Nürnberg

Projekt: Neubau Betriebsgebäude L41
Bauherr: Stadtentw. u. Umweltanalytik SUN/S-2/E
Planart: Ansichten Erdung / BS

	Datum	Name
Bearb.	10.26	EH
Gepr.		
Freig.		

Gewerk: Elektro

Maßstab: 1 : 50 | Planstatus: Ausführung | Datei: -.dwg | Z.-Nr.: -

Die Vervielfältigung der Zeichnung und die Weitergabe an Dritte bedarf der Genehmigung!