

Dachaufsicht Blitzschutz

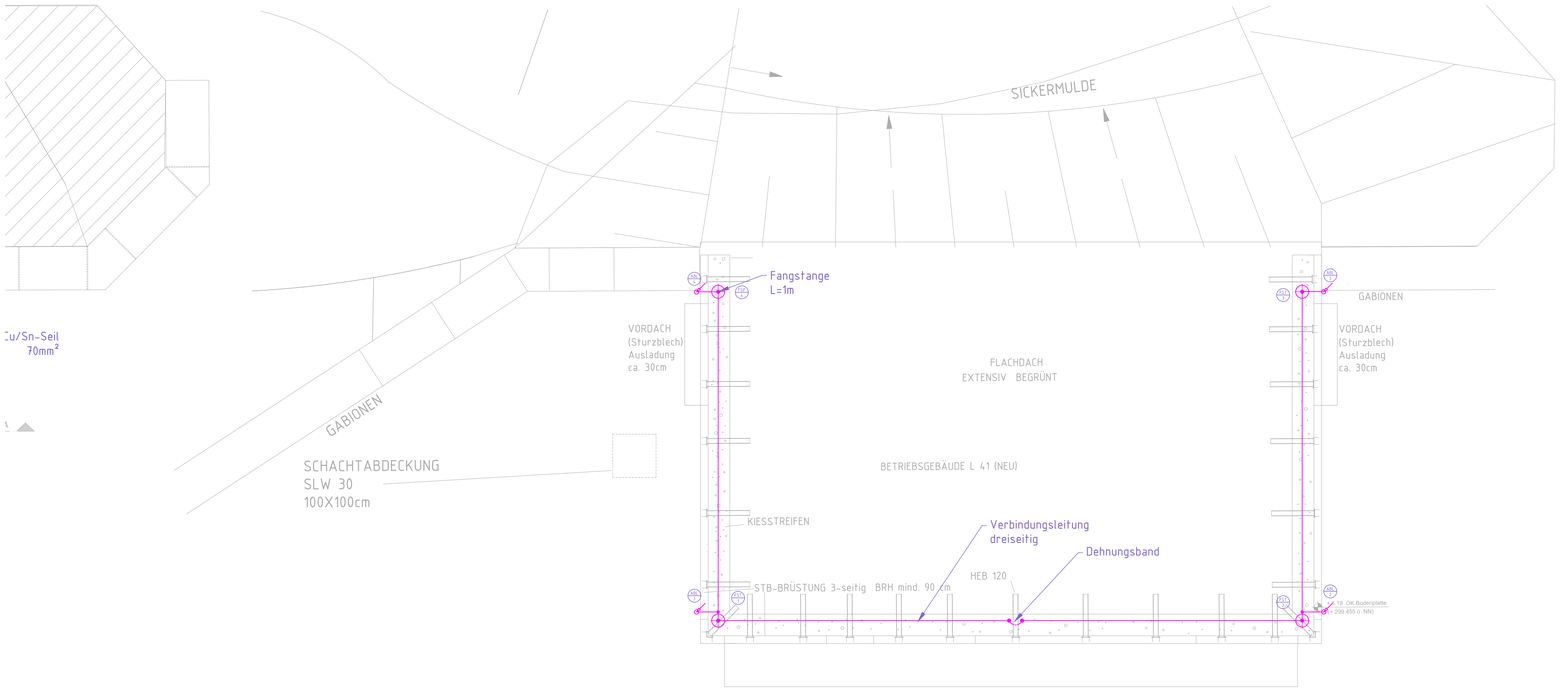

Grundriss Erdung

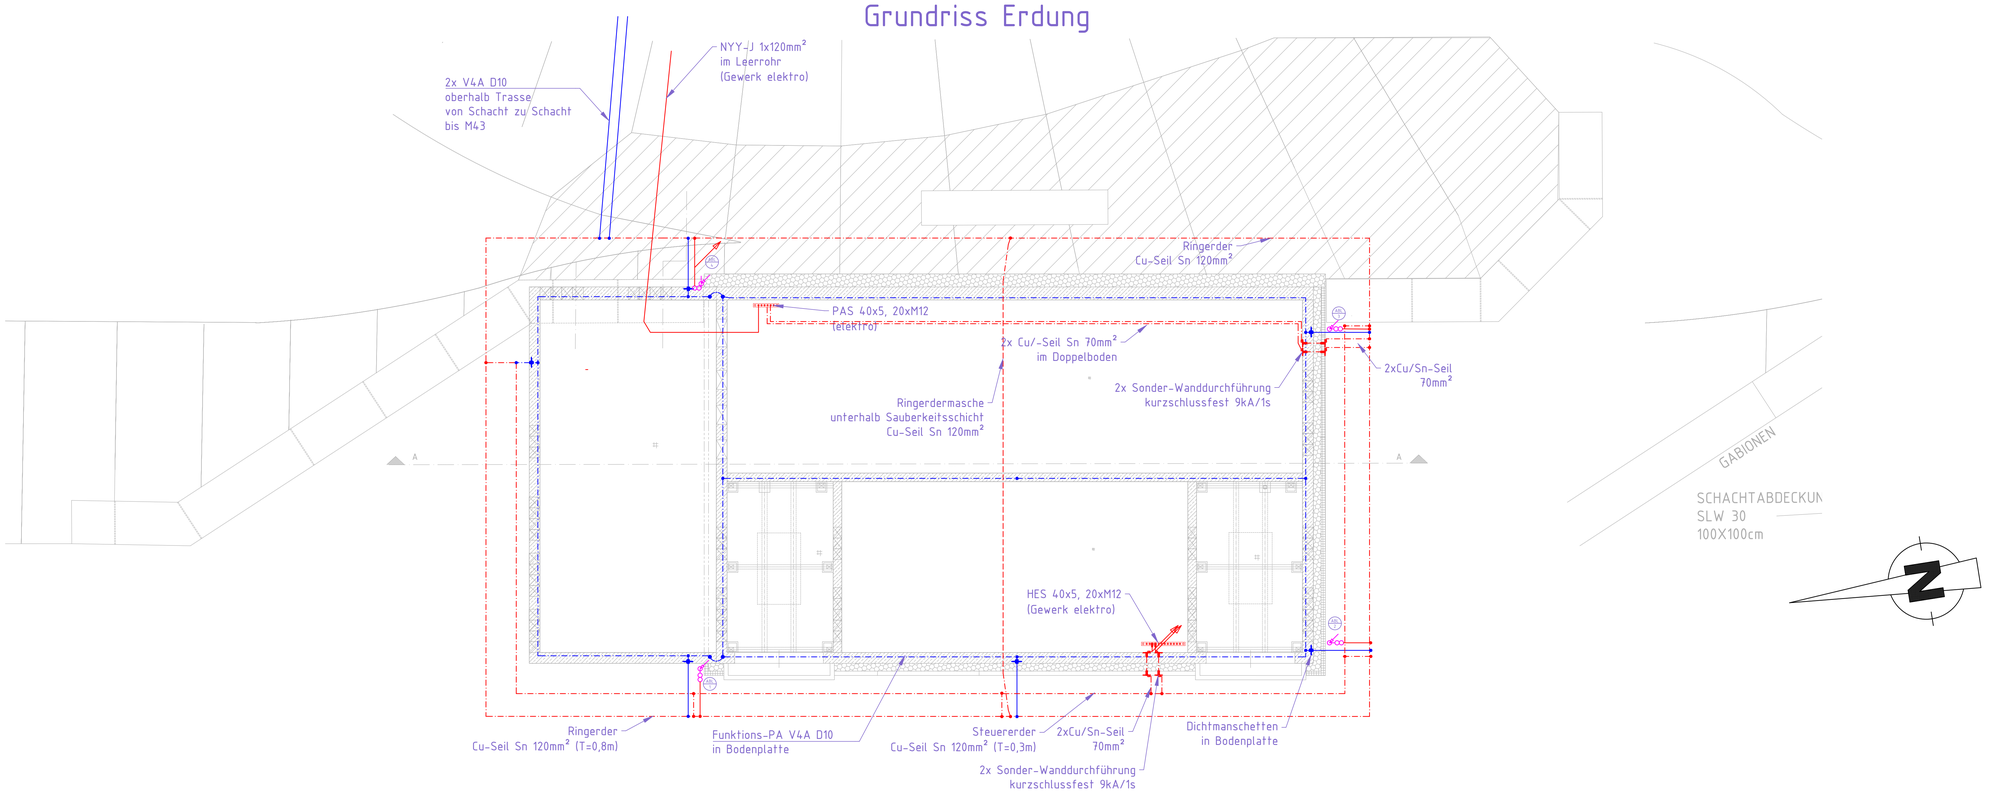

Legende Blitzschutz / Erdung:

- Anschlusspunkte
- Ableitung senkrecht
- Fangstange / Fangspitze
- Trenn- / Messstelle
- Anschlussfahne innen
- Fangstangennummer (FST Nr)
- Ableitungs- / Trennstellennummer (ABL Nr)
- Dichtmanschette Anschlussfahne
- Erdungsdurchführung

Leitungsfarben:

- Cu-Seil 120mm² im Erdreich
- Funktions-PA V4A in Beton
- Anschlussfahnen PA
- Fang-/Ableitungen

NÜRNBERG

SUN Klärwerk 1
Adolf-Braun-Straße 33
90429 Nürnberg

		Datum	Name
Projekt: Neubau Betriebsgebäude L41	Bearb.	10.26	EH
Bauherr: Stadtentw. u. Umweltanalytik SUN/S-2/E	Gepr.		
	Freig.		
Planart: Draufsicht Erdung / BS	Gewerk: Elektro		
Maßstab: 1 : 50	Planstatus: Ausführung	Datei: -.dwg	Z.-Nr.: -

Die Vervielfältigung der Zeichnung und die Weitergabe an Dritte bedarf der Genehmigung!