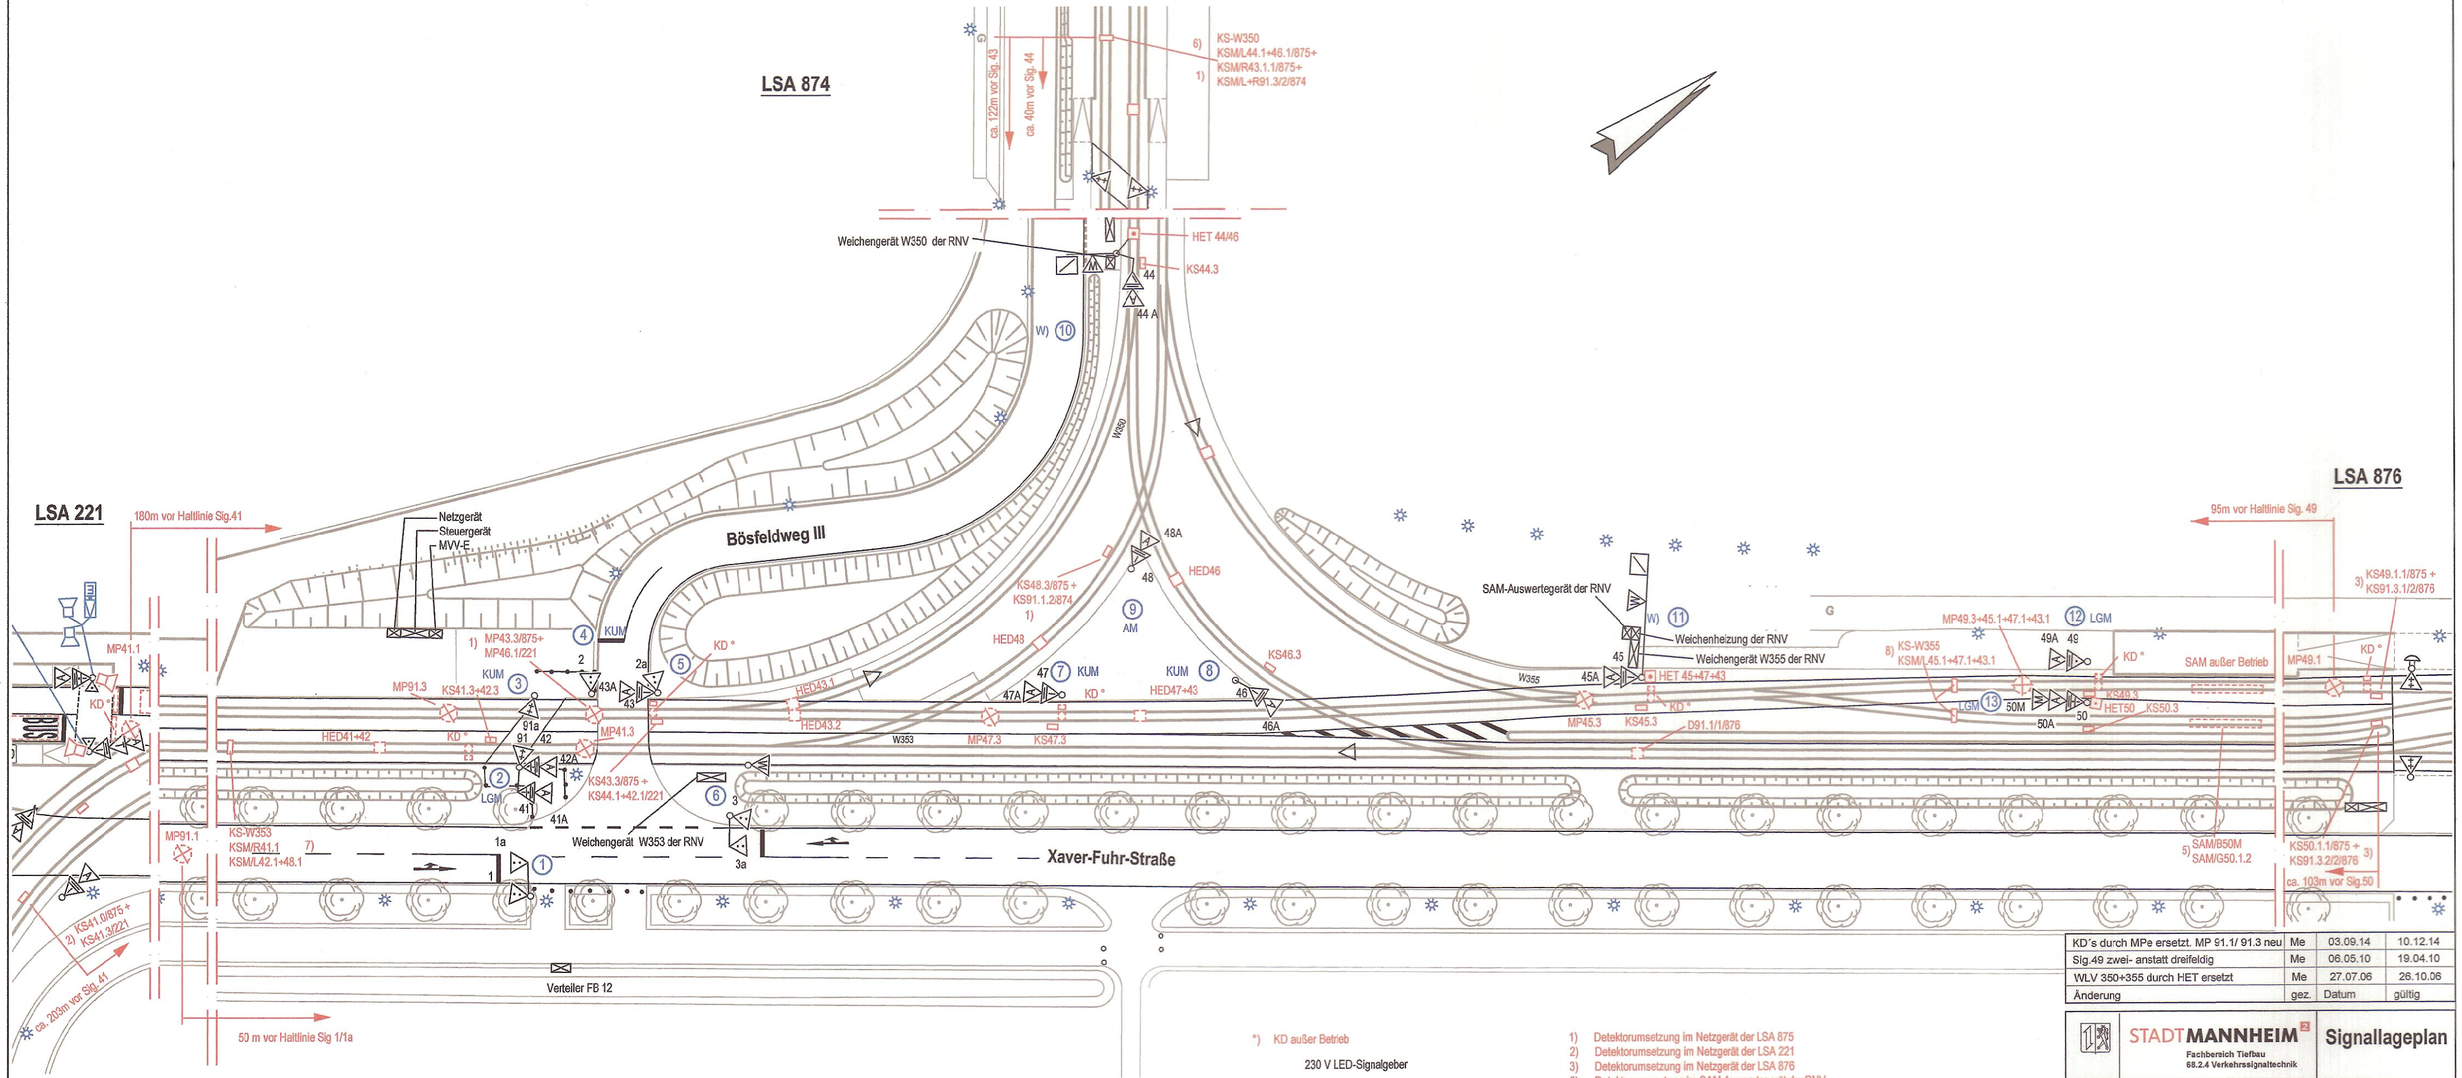

KD´s durch MPe ersetzt. MP 91.1/ 91.3 neu	Me	03.09.14	10.12.14
Sig.49 zwei- anstatt dreifeldig	Me	06.05.10	19.04.10
WLV 350+355 durch HET ersetzt	Me	27.07.06	26.10.06
Änderung	gez.	Datum	gültig

STADTMANNHEIM
Fachbereich Tiefbau
68.2.4 Verkehrssignaltechnik

Signallageplan

LSA 875

Xaver-Fuhr-Straße / Bösfeldweg III

Planung	Bearbeitet	14.07.05	Be/Wv	Inbetriebnahmedatum	
	Gezeichnet	14.07.05	Merkl.	19.08.2005	
Bau	Bearbeitet	14.10.05	Schmi./Reu.	Übereinstimmung mit der Örtlichkeit geprüft	
	Gezeichnet	14.10.05	Mü.		
	Geprüft			Maßstab	M 1:500