


LSA 878

LSA 876

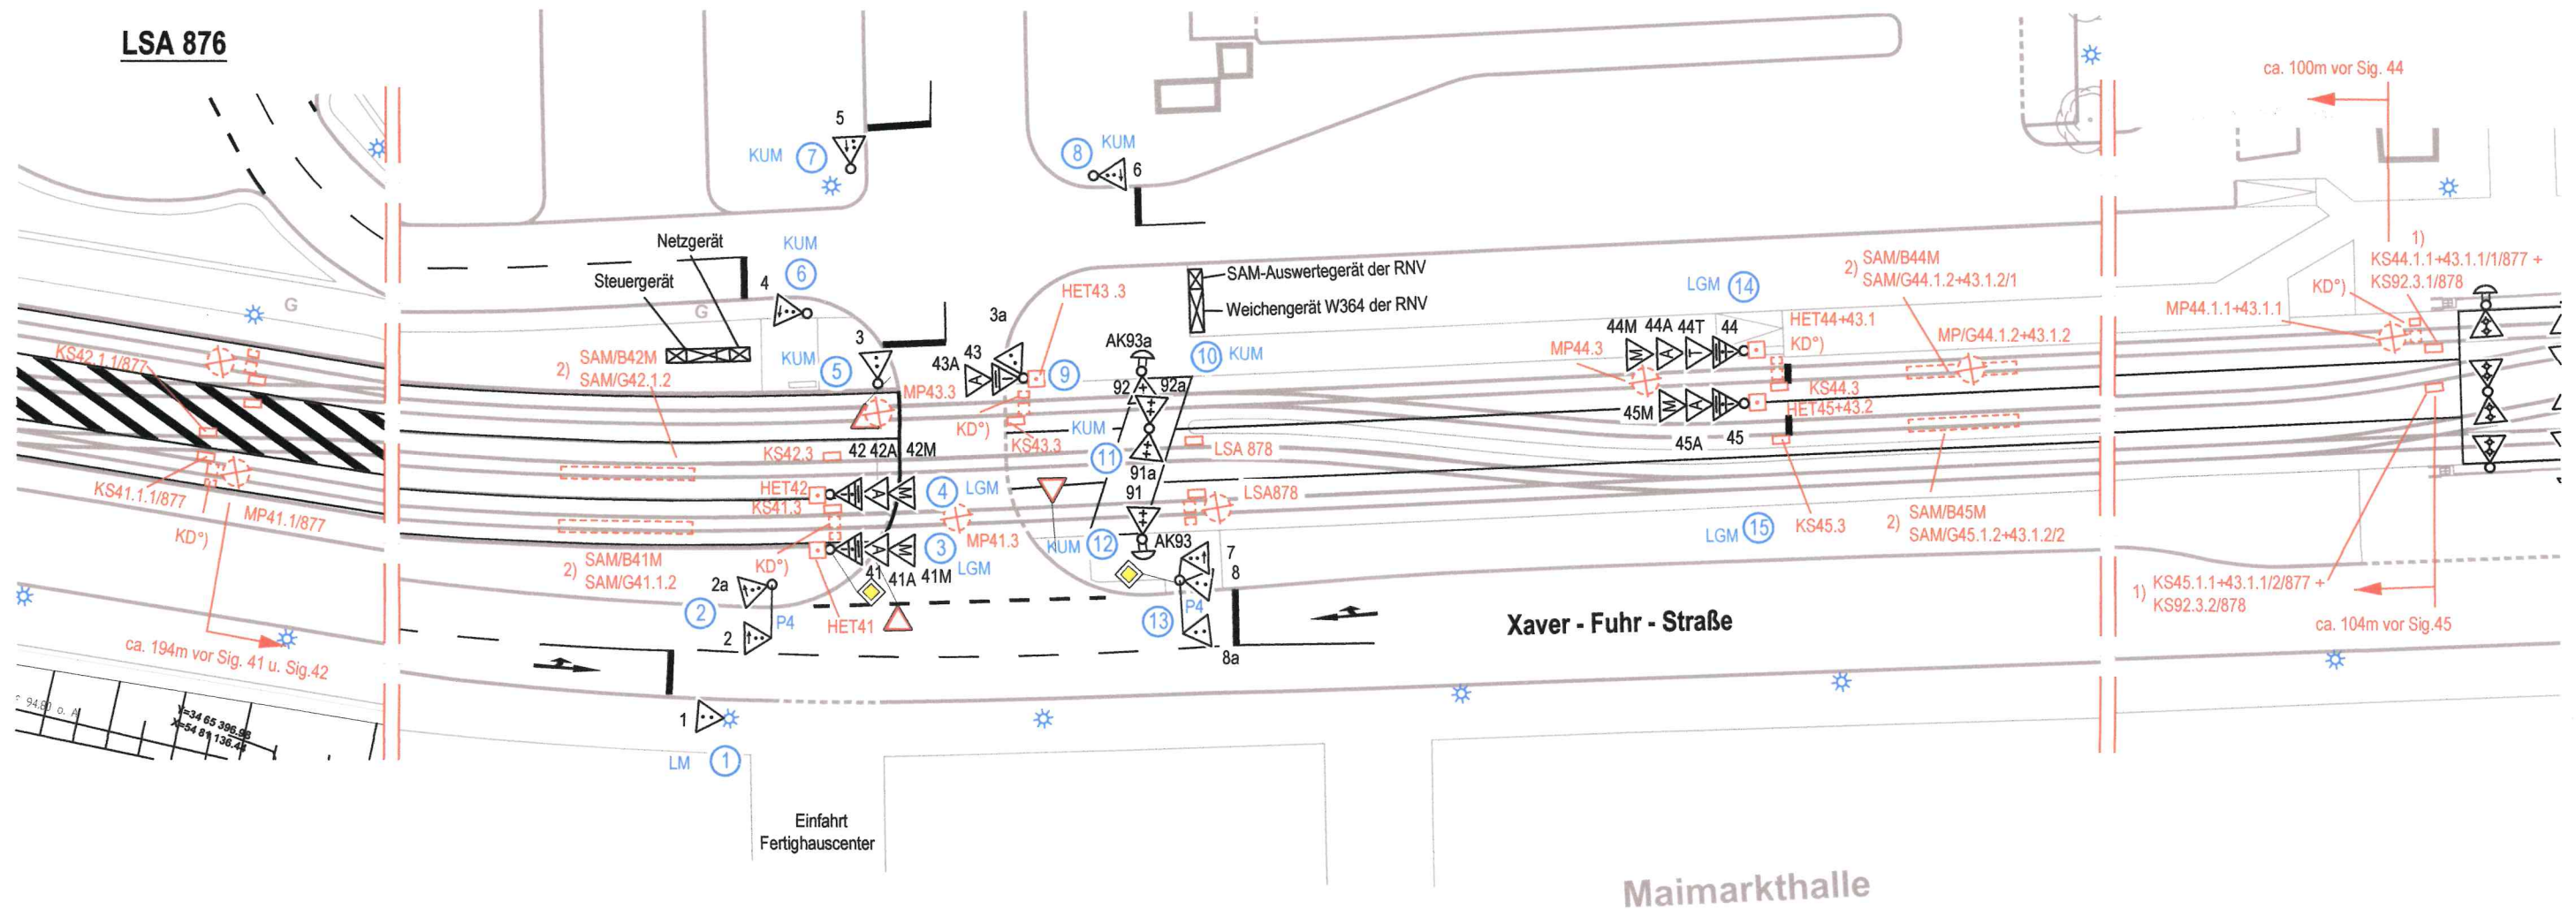

LED-Signalgeber

*) KD außer Betrieb

- 1) Detektorumsetzung im Netzgerät der LSA 878
- 2) Detektorauswertung im SAM-Auswertegerät der RNV

KD's durch MPe ersetzt	Merk.	02.05.17	18.01.17
Änderung	gez.	Datum	gültig

	STADT MANNHEIM Fachbereich Tiefbau 68.2.4 Verkehrssignaltechnik	Signallageplan
--	--	-----------------------

LSA 877				
Xaver-Fuhr-Straße / Parkplatz Fertighauscenter				
Planung	Bearbeitet	14.07.05	Be/Vw	Inbetriebnahmedatum
	Gezeichnet	14.07.05	Merk.	19.08.05
Bau	Bearbeitet	25.10.05	Schm.	Übereinstimmung mit der Örtlichkeit geprüft
	Gezeichnet	25.10.05	Mü.	
Geprüft	A.M.A. Kutz		Maßstab	M 1:500