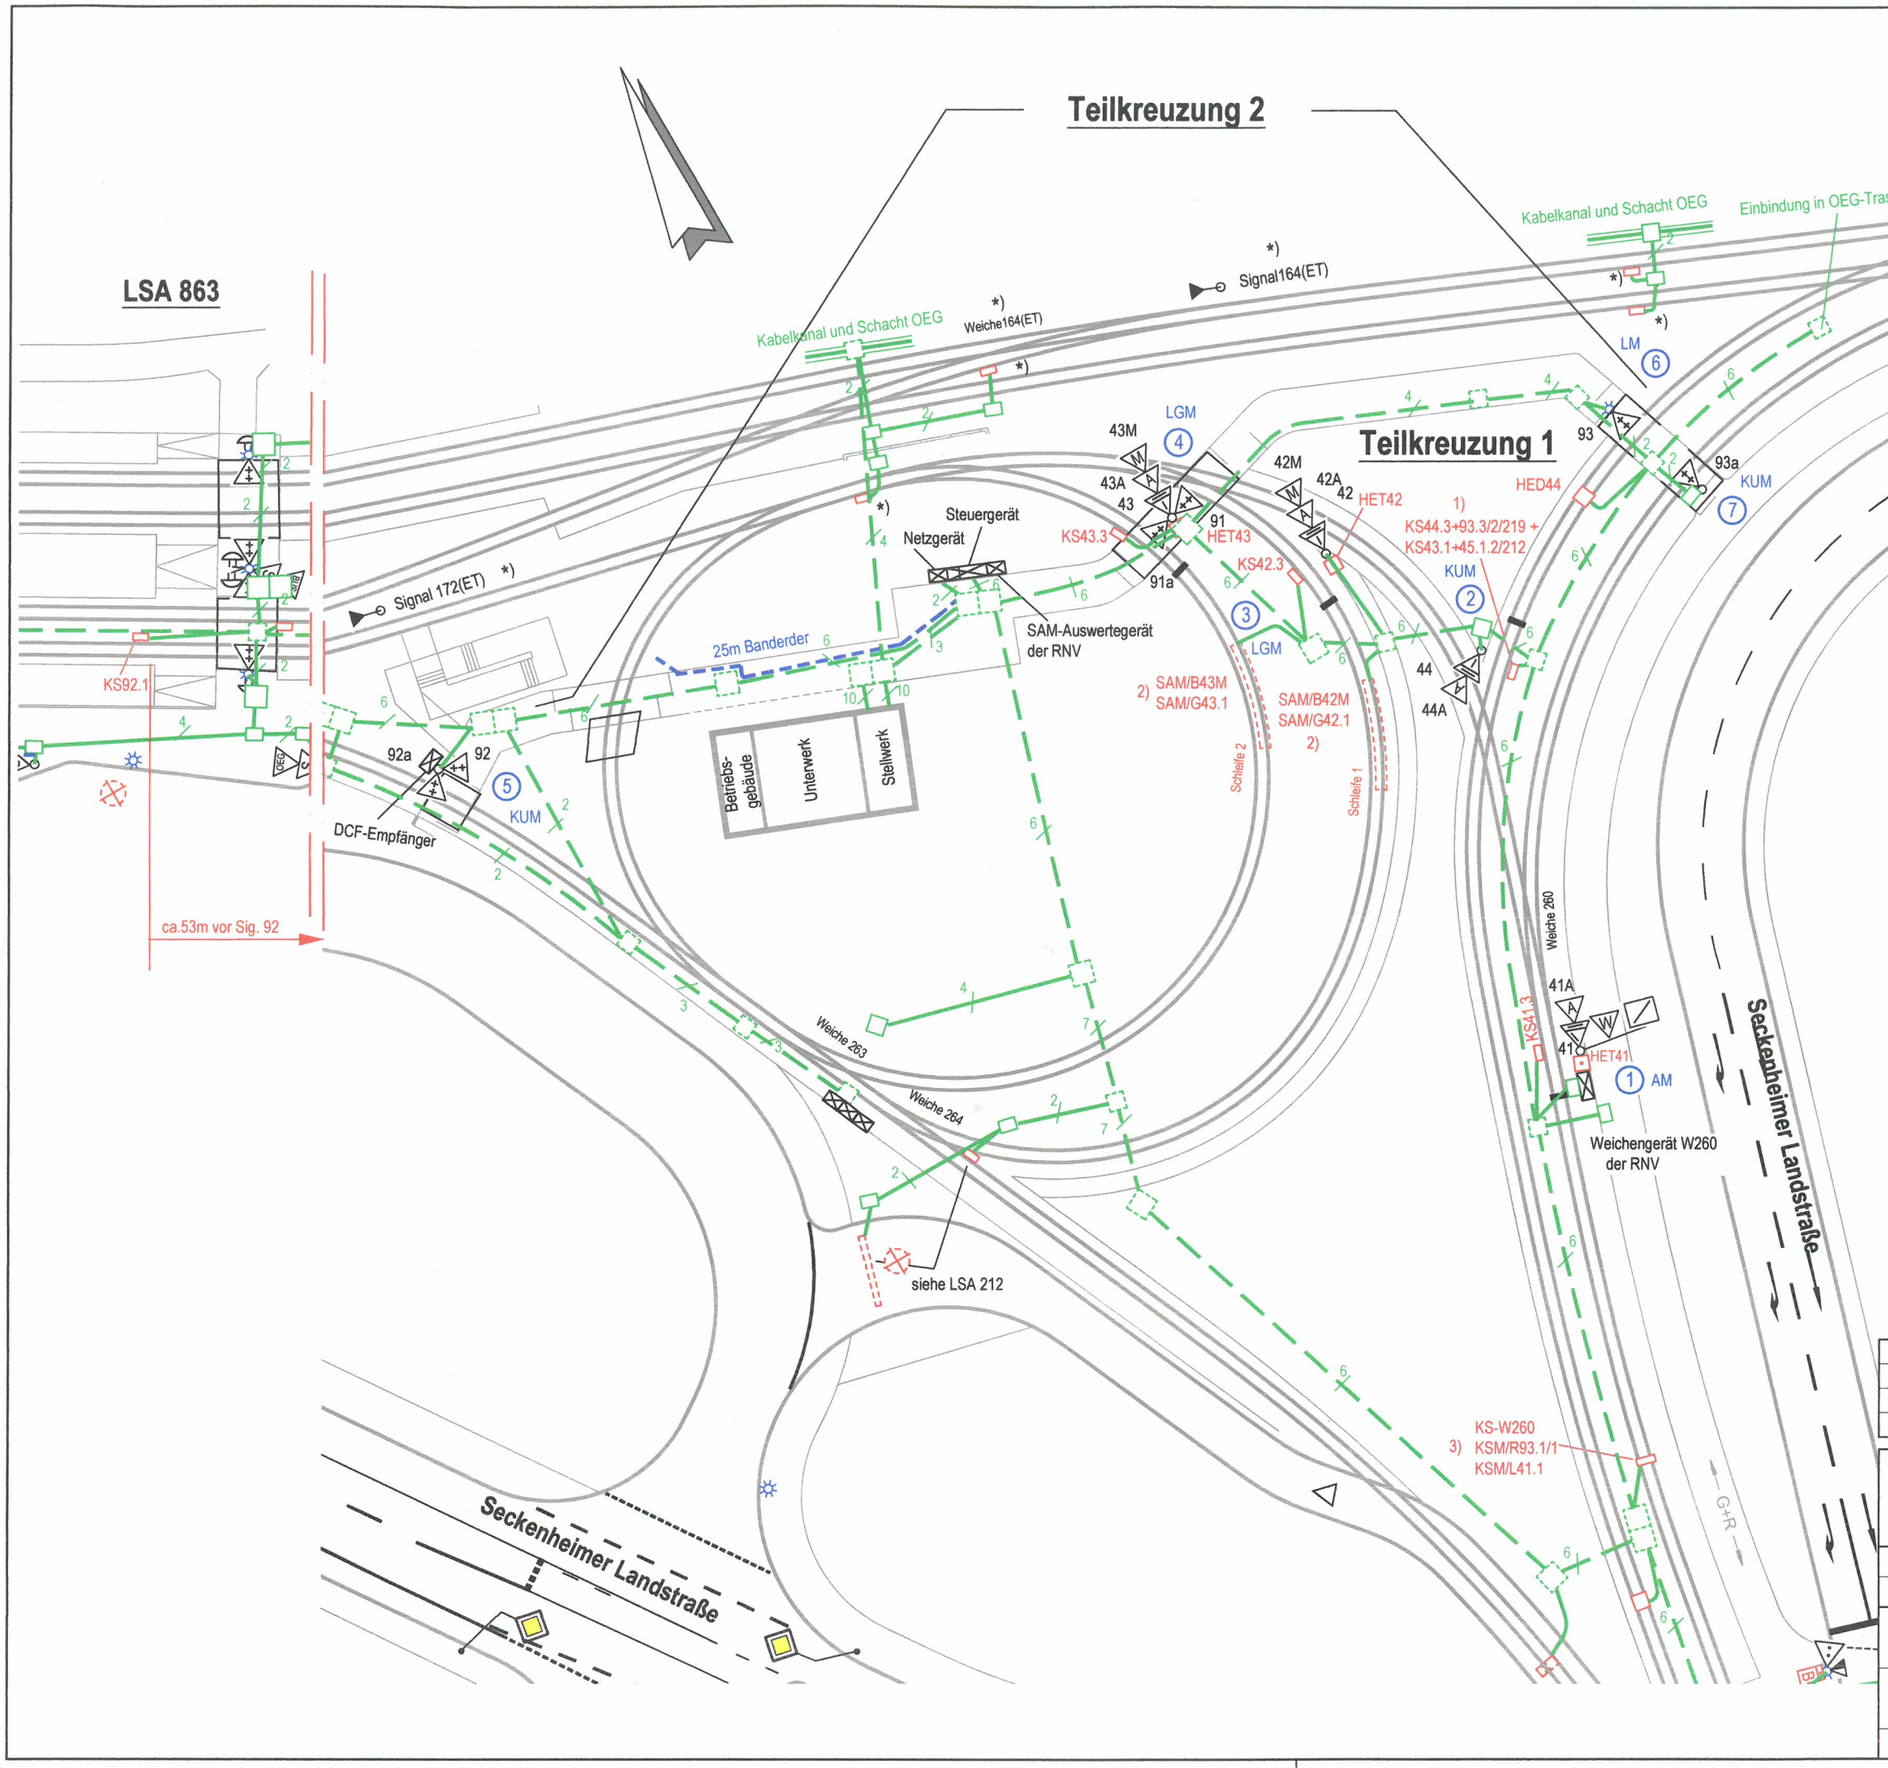

Änd.Kabeltrasse nach örtl.Aufnahme	Mü.	26.07.17	26.07.17
S166 Hp0/ET in S166 Ks2/ET geändert	Merkl.	11.04.07	11.03.09
WLV 260/L durch HET 41 ersetzt	Be	25.04.2006	15.12.2006
Änderung	gez.	Datum	gültig

STADT MANNHEIM
Fachbereich Straßenbetrieb und Grünflächen
68.21 Verkehrssignalanlagen

Signallageplan - Kabeltrassen -

LSA 219

Wendeschleife Neuostheim

Planung	Bearbeitet	05.04.06	Be/Wv	Inbetriebnahmedatum
	Gezeichnet	05.04.06	Merklinger	30.03.2006
Bau	Bearbeitet	07.03.07	Schmidt	Die Lage der Kabeltrassen ist örtlich zu prüfen!
	Gezeichnet	07.03.07	Müller	
	Geprüft	01.08.17		Maßstab M 1:500