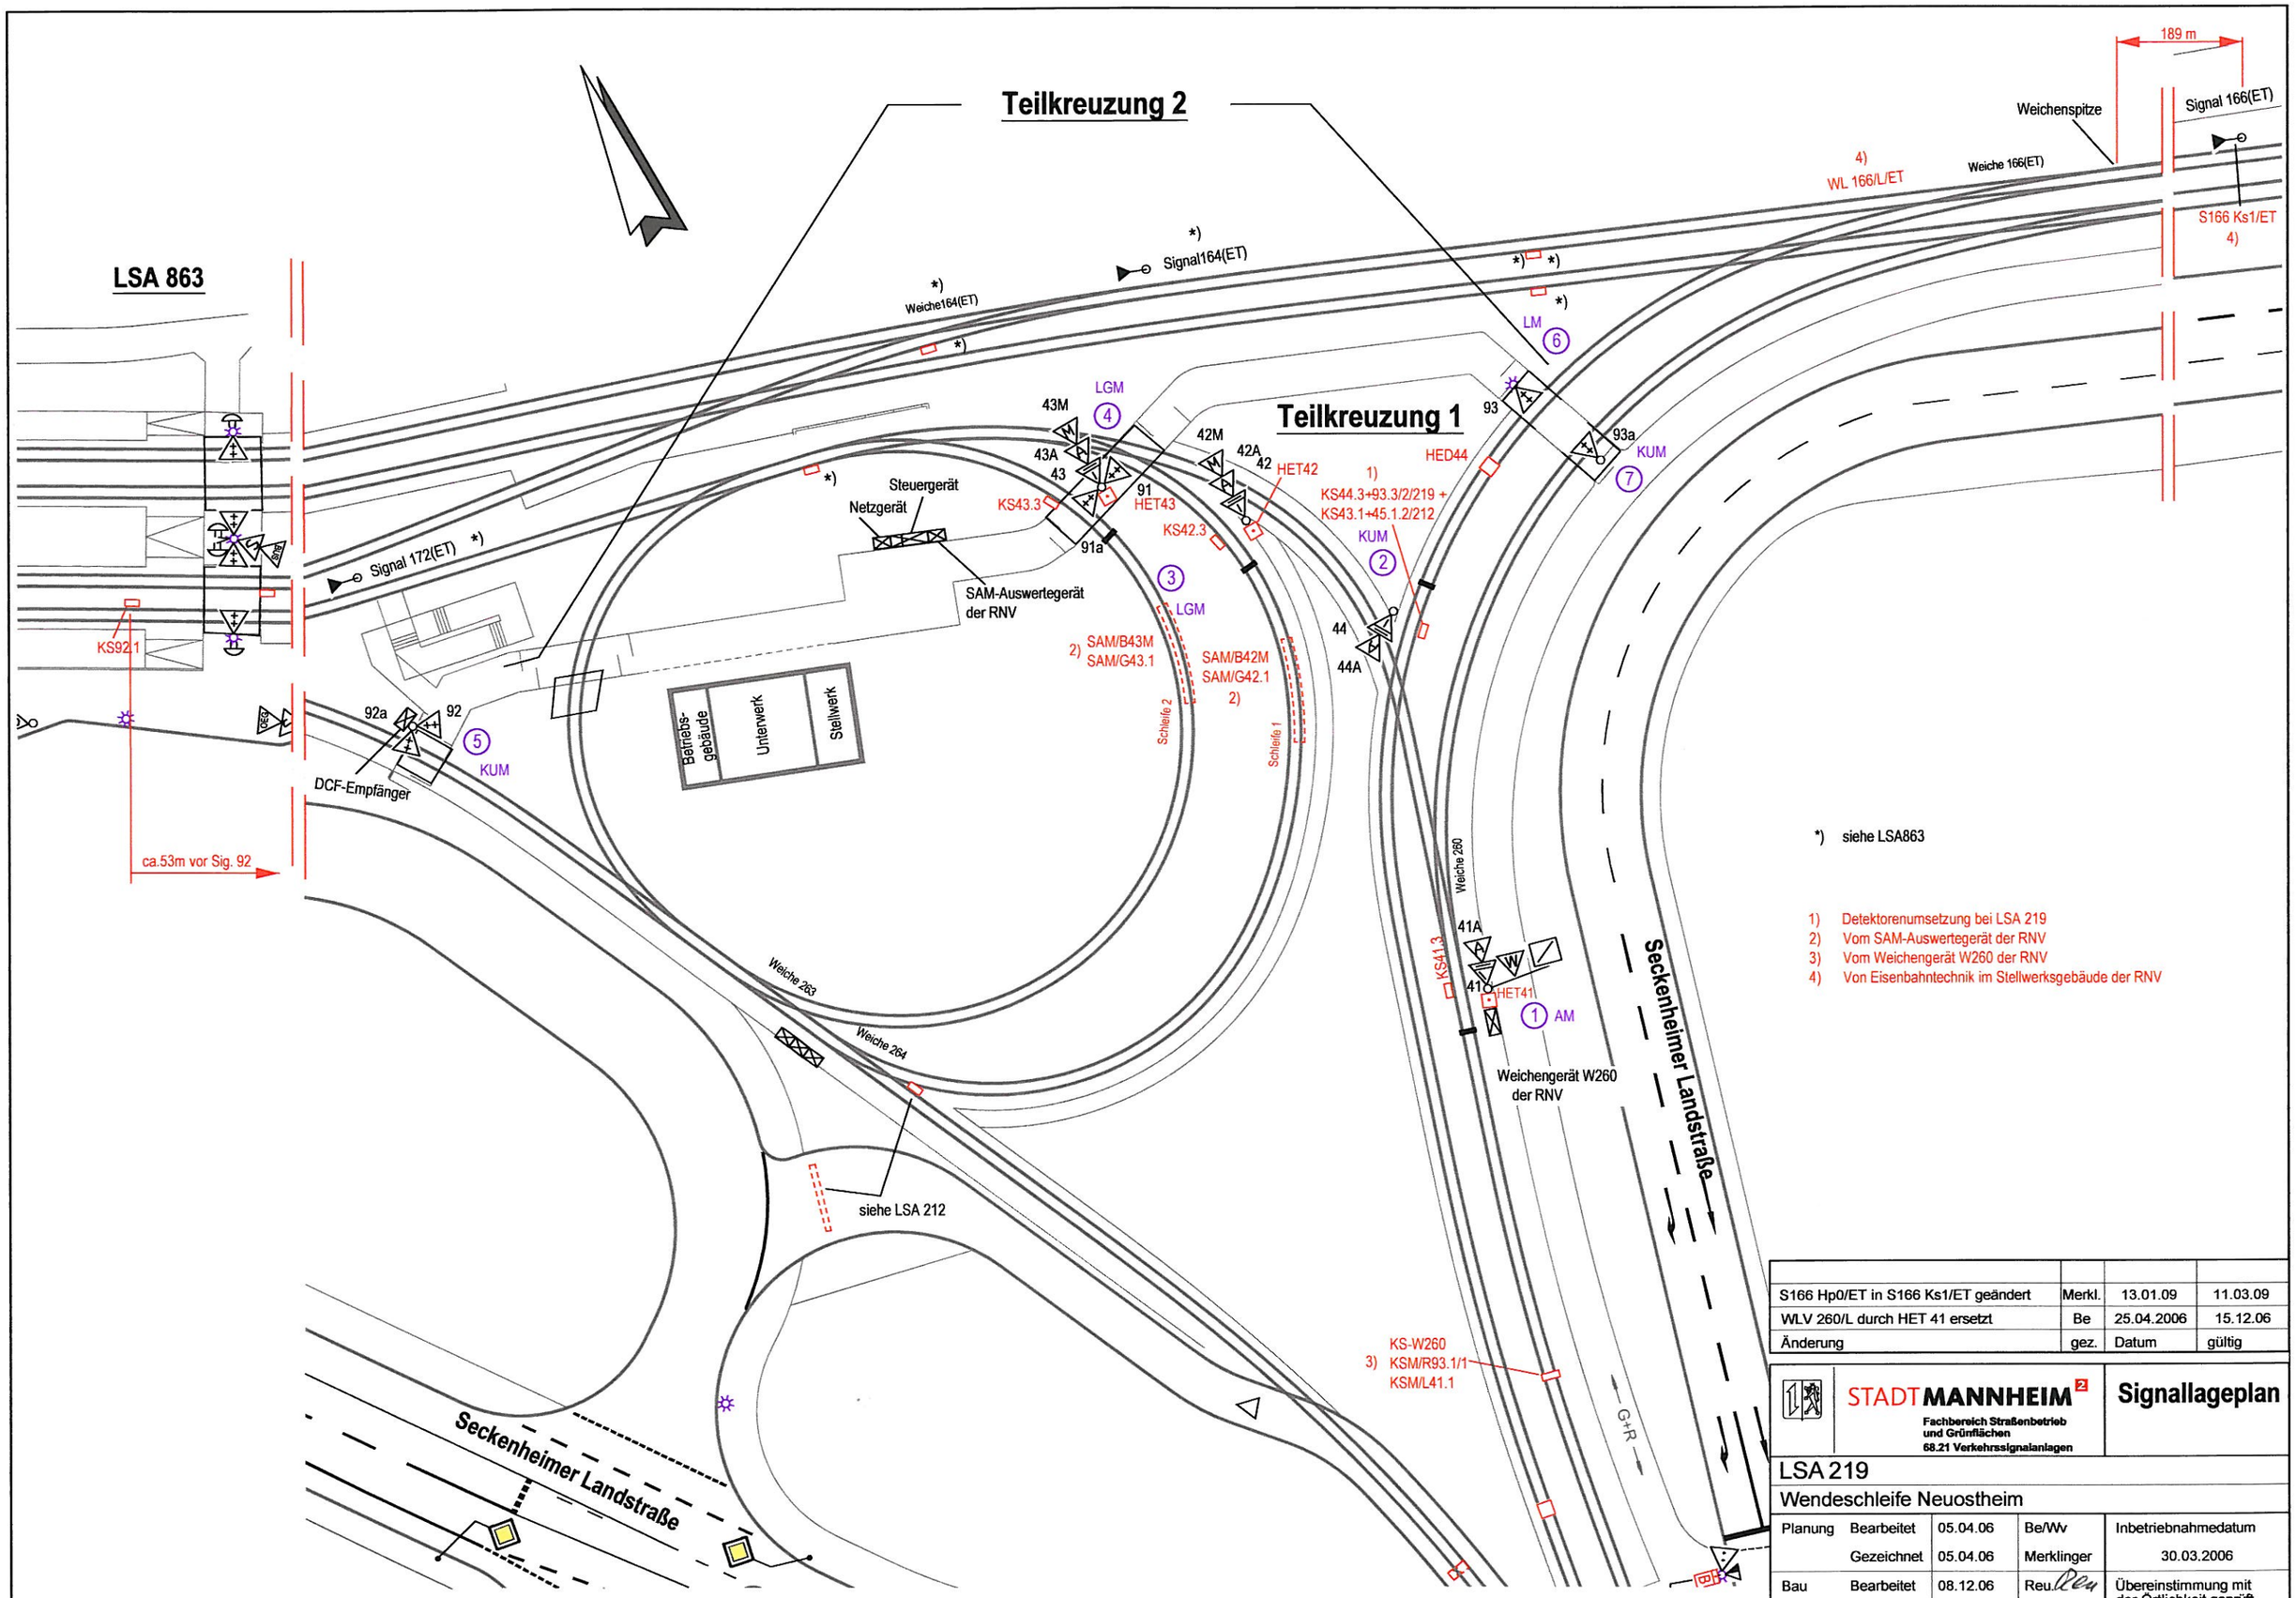

S166 Hp0/ET in S166 Ks1/ET geändert	Merkl.	13.01.09	11.03.09
WLV 260/L durch HET 41 ersetzt	Be	25.04.2006	15.12.06
Änderung	gez.	Datum	gültig

STADTMANNHEIM²
Fachbereich Straßenbetrieb und Grünflächen
68.21 Verkehrssignalanlagen

Signallageplan

LSA 219

Wendeschleife Neuostheim

Planung	Bearbeitet	05.04.06	Be/Wv	Inbetriebnahmedatum
	Gezeichnet	05.04.06	Merklinger	30.03.2006
Bau	Bearbeitet	08.12.06	Reu.	Übereinstimmung mit der Örtlichkeit geprüft
	Gezeichnet	08.12.06	Mü.	
	Geprüft			Maßstab M 1:500