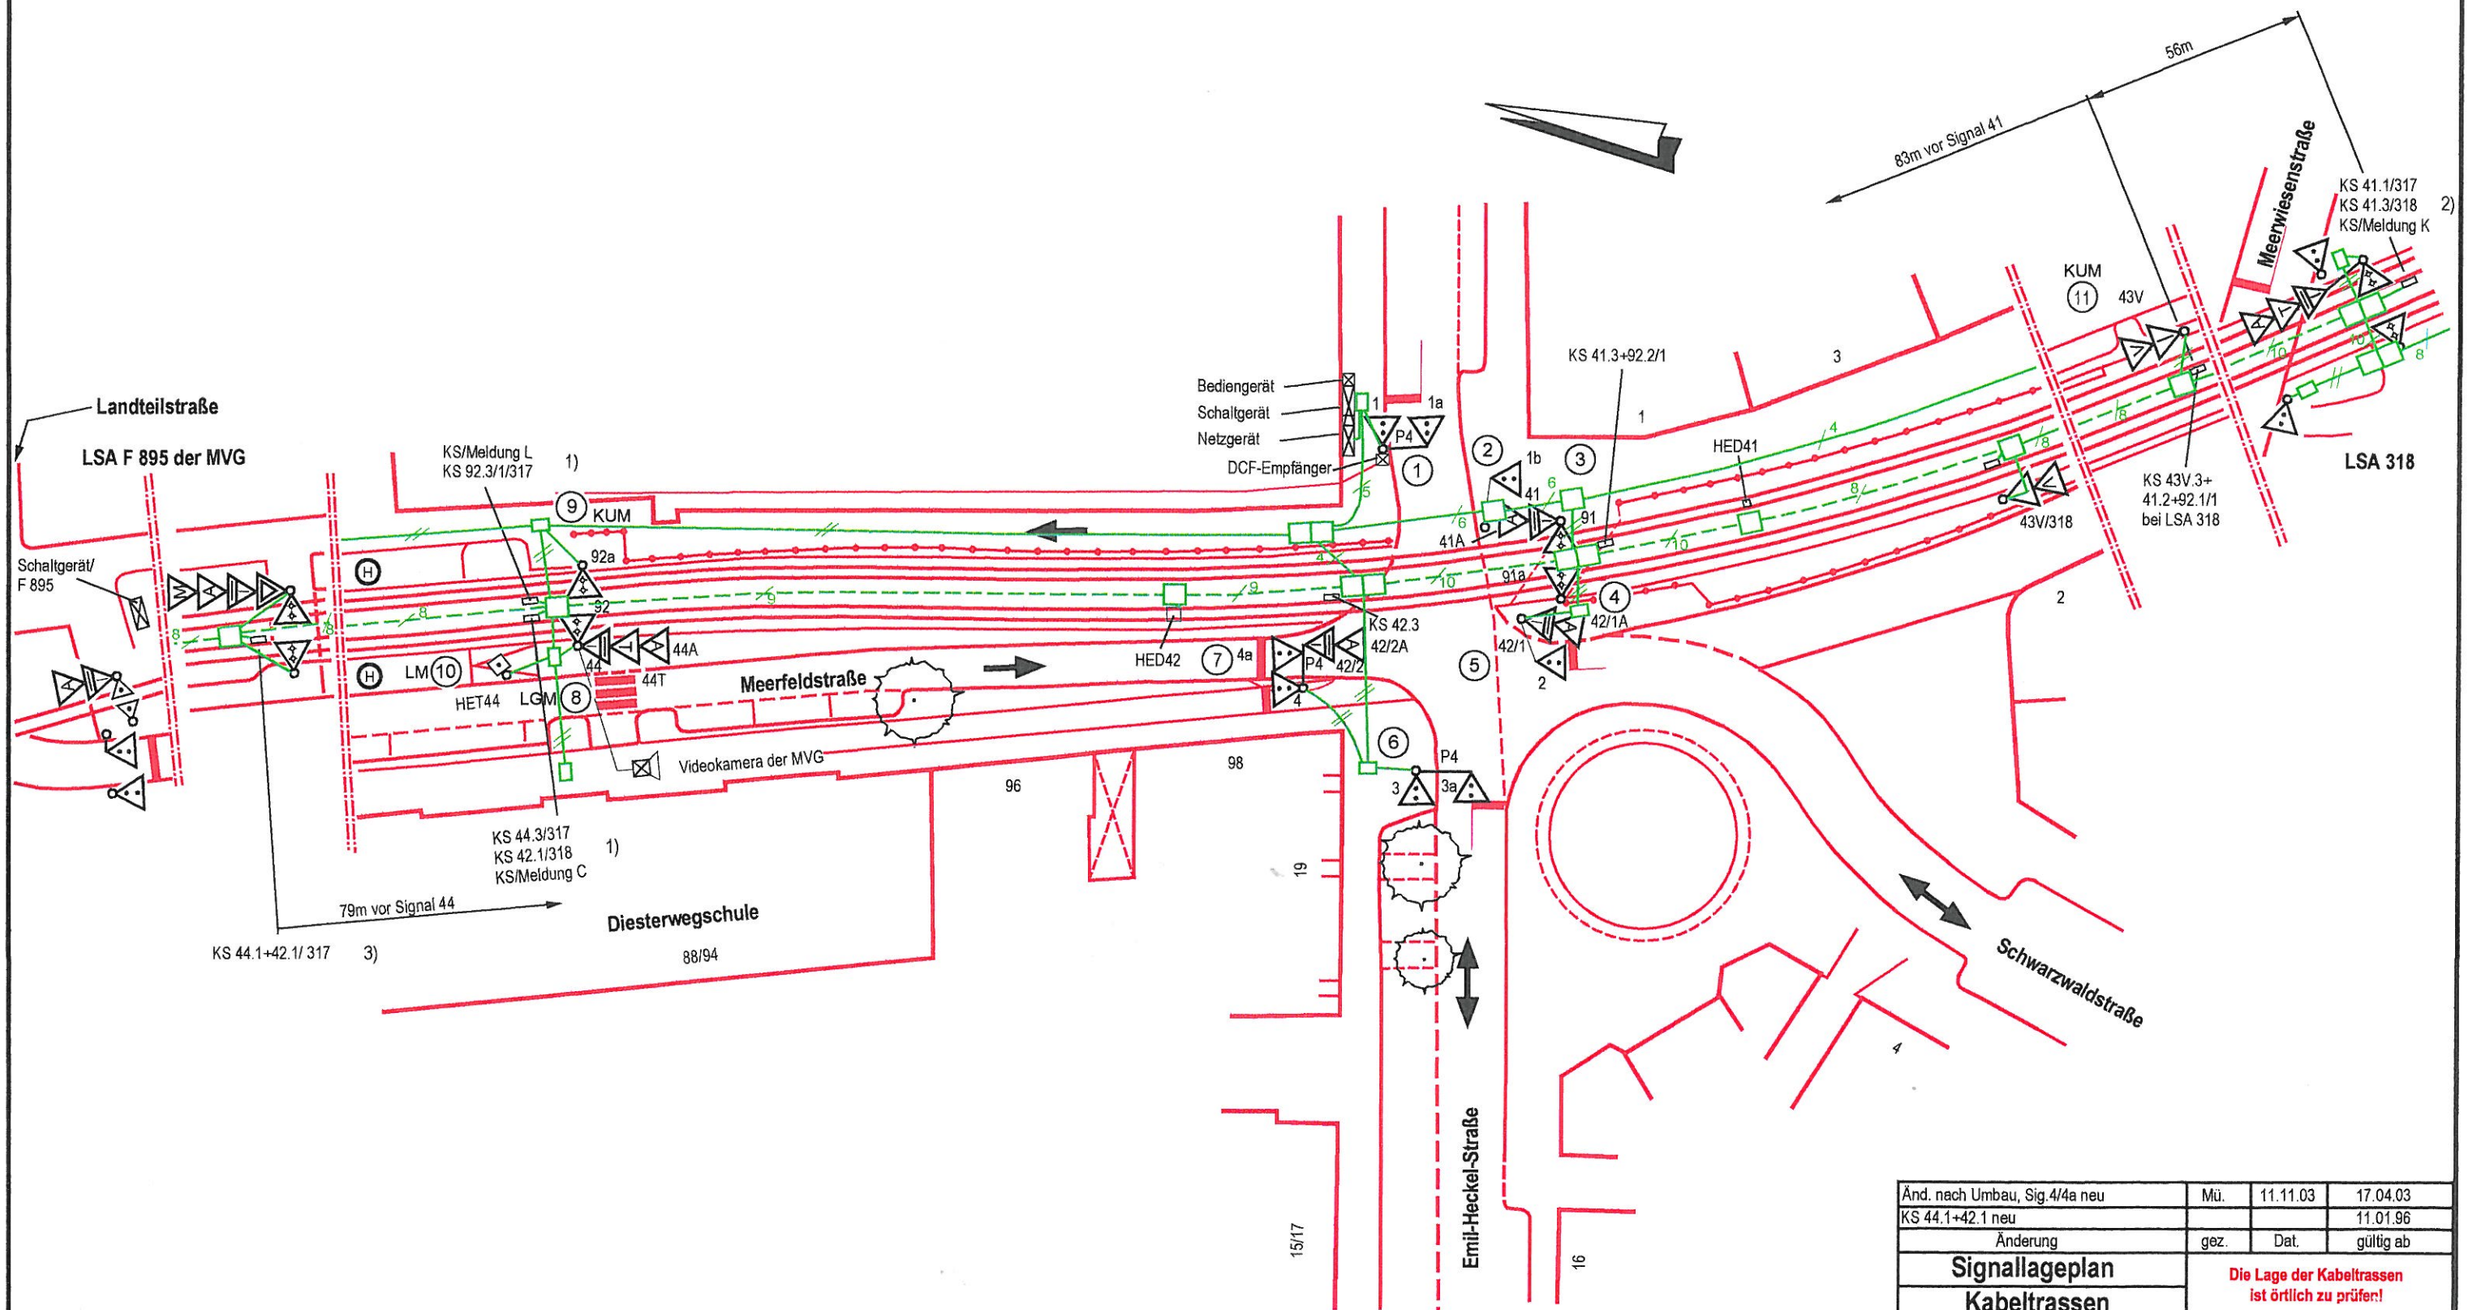

1) Detektorumsetzung bei LSA 317
2) Detektorumsetzung bei LSA 318
3) Detektoranschaltung über LSA F 895

Änd. nach Umbau, Sig.4/4a neu	Mü.	11.11.03	17.04.03
KS 44.1+42.1 neu			11.01.96
Änderung	gez.	Dat.	gültig ab

Signallageplan
Kabeltrassen

Die Lage der Kabeltrassen ist örtlich zu prüfen!

Bearb. Wv	Dat. 16.06.97	Gez. CR+BA	Dat. 30.08.96
Gesehen	Dat. 16.06.97	Inbetriebn.	Dat. 14.09.95

LSA 317

Meerfeldstraße / Emil-Heckel-Straße

Tiefbauamt
Verkehrssignalsteuerung und -technik

STADT MANNHEIM

bearbeitet: 04.06.98 Lu geprüft:

M 1:500