

Teilkreuzung 1

Teilkreuzung 2


Baldurstraße

Carl-Benz Bad

Am Carl-Benz-Bad

LSA 846

LSA 509

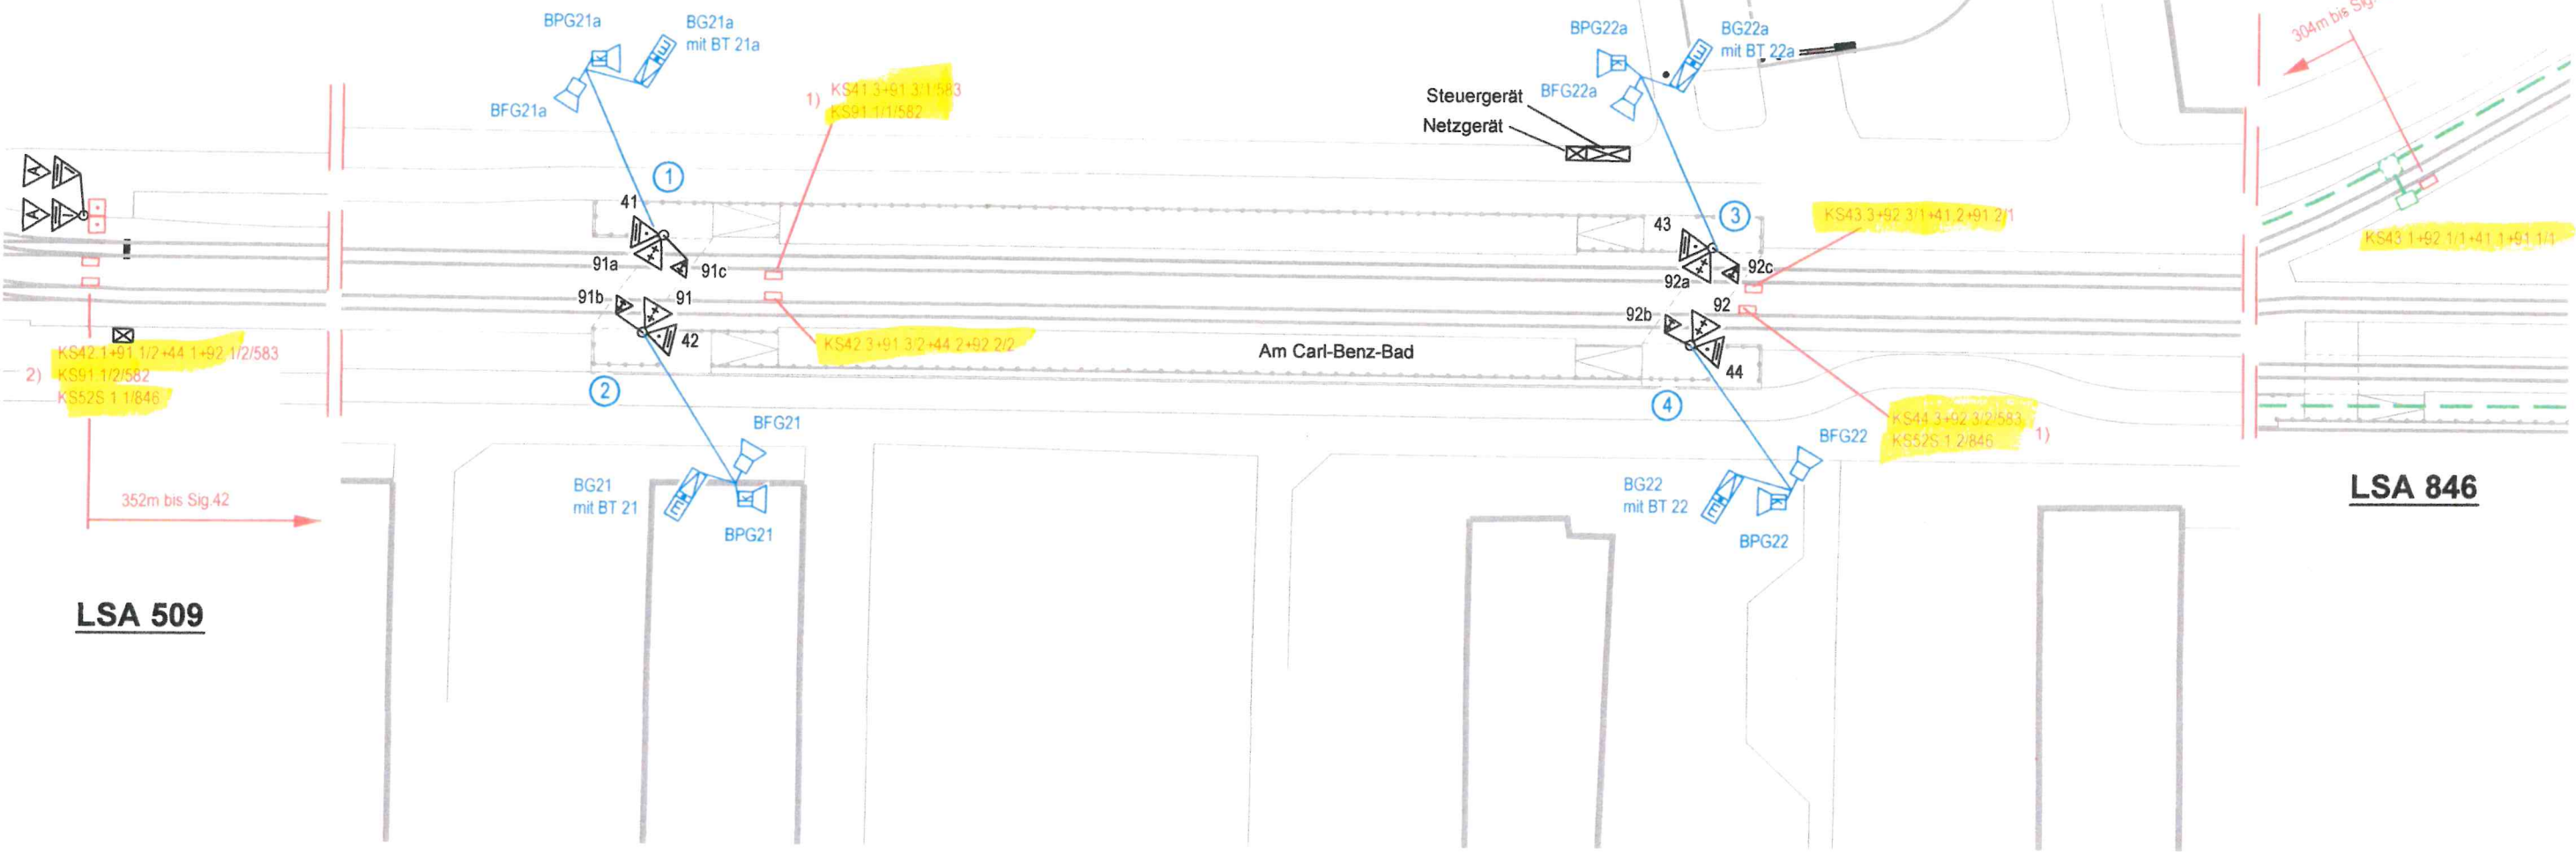

RMV
Stadt Mf

Kombigerät mit BFG + BPG 40V
BFG = Blindenfreigabegerät
BPG = Blindenpilotgerät

Blindengerät
(Fa. Broer, Typ C)
mit Blindentaster
mit vibrierendem Richtungspfeil
mit Blindensymbol

LED - Signalgeber 40V, 7W

- 1) Detektorumsetzung im Netzgerät LSA 583
- 2) Detektorumsetzung im Netzgerät LSA 582

Änderung	gez.	Datum	gültig	
<div><div></div><div>STADT MANNHEIM Fachbereich Tiefbau 68.2.4 Verkehrssignaltechnik</div></div>				
LSA 583				
Haltestelle Carl-Benz-Bad				
Planung	Bearbeitet	27.01.16	Rudolf	Inbetriebnahmedatum
	Gezeichnet	27.01.16	Merkel	29.04.2016
Bau	Bearbeitet	07.07.16	Schmidt	Übereinstimmung mit der Örtlichkeit geprüft
	Gezeichnet	07.07.16	Müller	
Geprüft	02.09.16			Maßstab M 1:500