


## Teilknoten 1

## Teilknoten 2

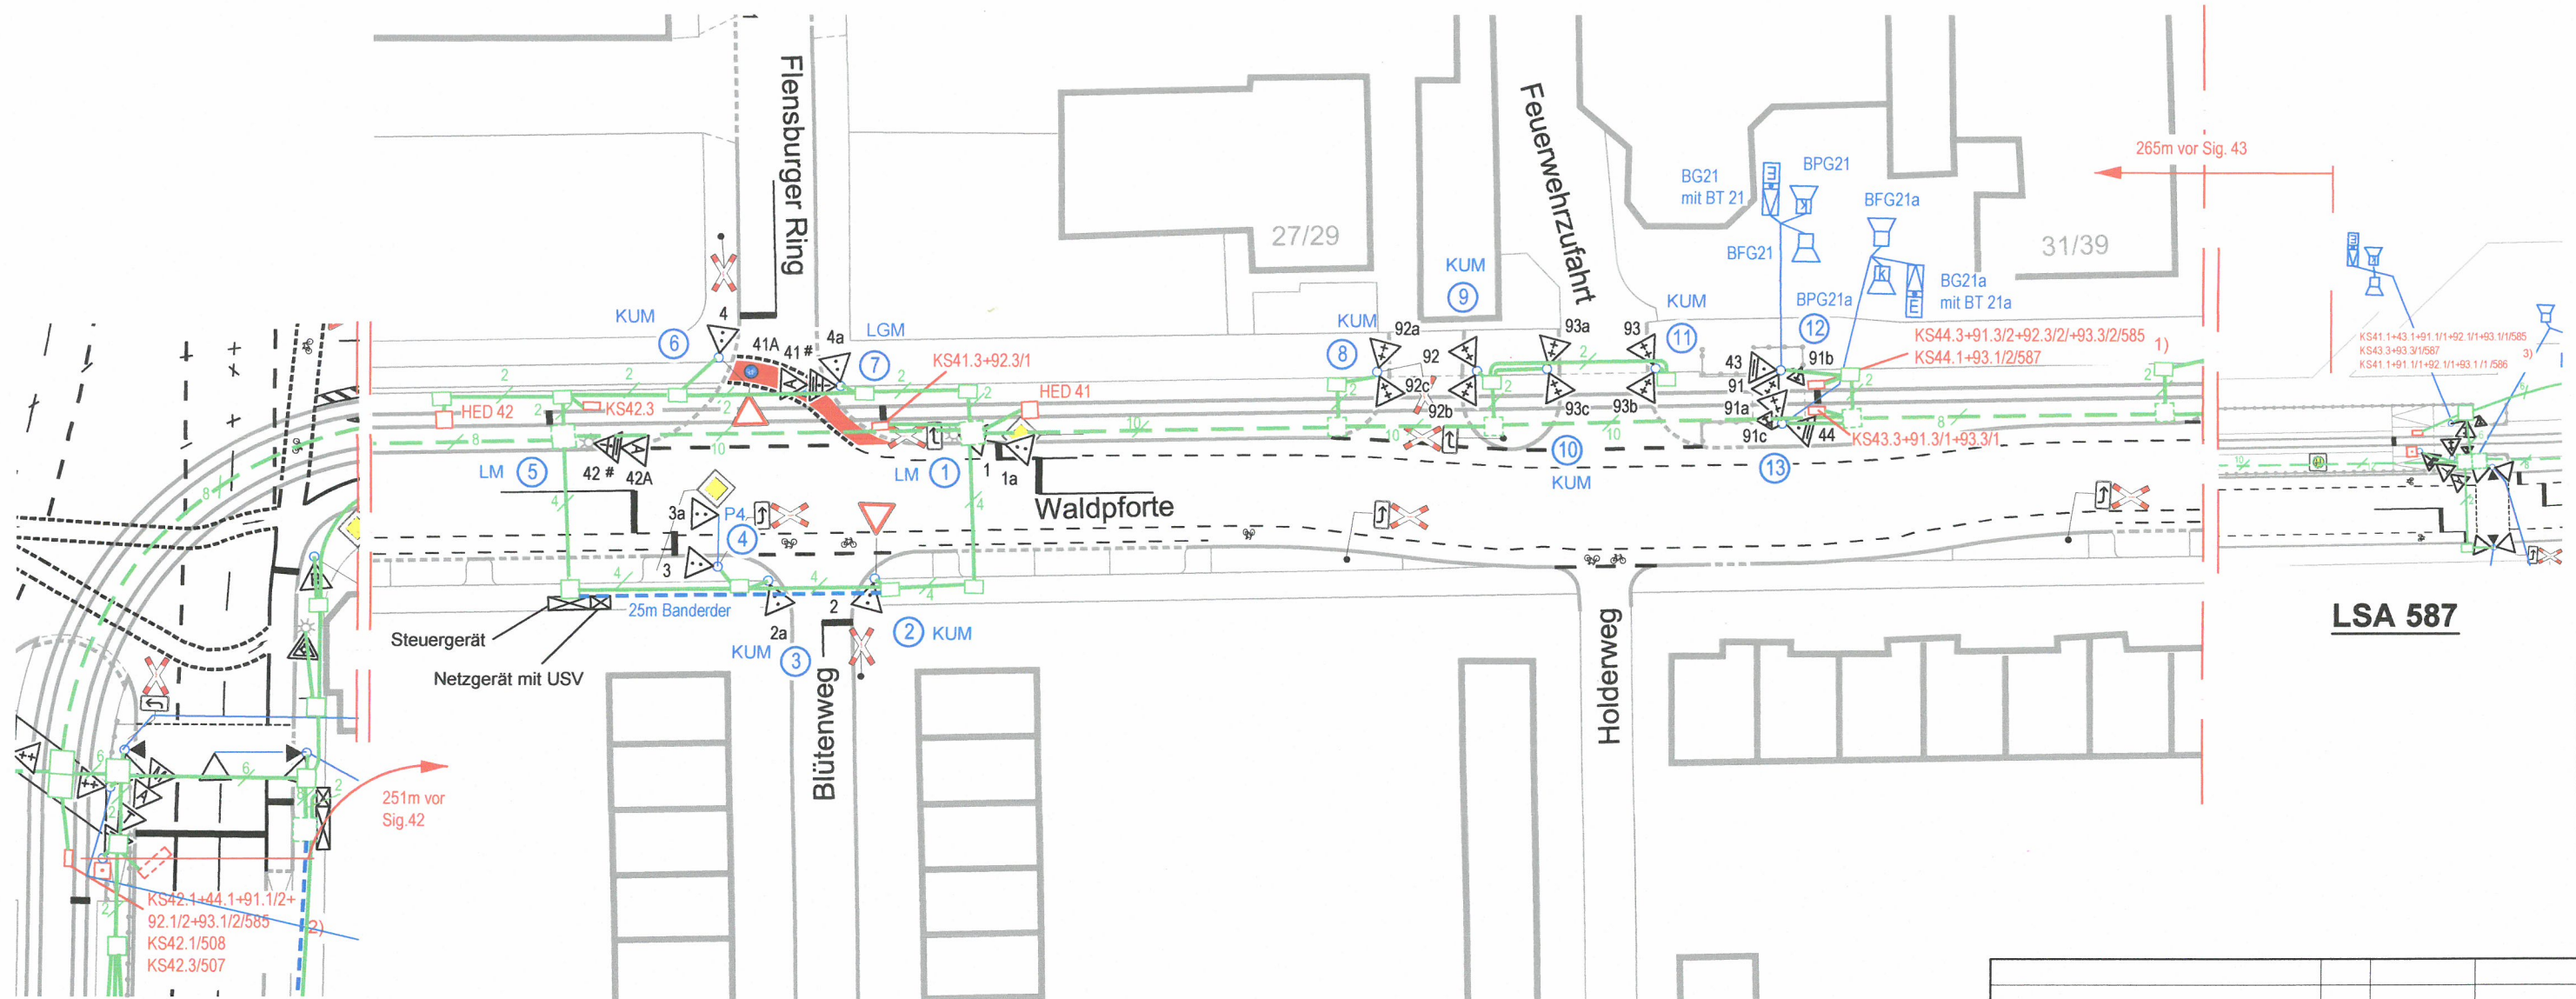

LSA507

LSA 587

Kombigerät mit BFG + BPG 40V  
BFG = Blindenfreigabegerät  
BPG = Blindenpilotgerät

Blindengerät  
(Fa. Broer, Typ C)  
mit Blindentaster  
mit vibrierendem Richtungspfeil  
mit Blindensymbol

#) Signalgeber 41 und 42 mit Doppel - LED  
(IV: Leuchtfeld Rot und Gelb)  
(Straba: Leuchtfeld gesperrt)

LED - Signalgeber 40V, 7W

- 1) Detektorumsetzung im Netzgerät LSA 585
- 2) Detektorumsetzung im Netzgerät LSA 507
- 3) Detektorumsetzung im Netzgerät LSA 587

Änderung	gez.	Datum	gültig
<b>STADT MANNHEIM</b> Fachbereich Tiefbau 68.2.4 Verkehrssignaltechnik			
<b>Signallageplan - Kabeltrassen -</b>			
<b>LSA 585</b> Waldpforte / Flensburger Ring / Blütenweg			
Planung	Bearbeitet	21.01.16	Rudolf
	Gezeichnet	21.01.16	Merkel
Bau	Bearbeitet	24.05.16	Schmidt
	Gezeichnet	24.05.16	Müller
Geprüft	29.09.16	Kurz	Maßstab
			<b>M 1:500</b>