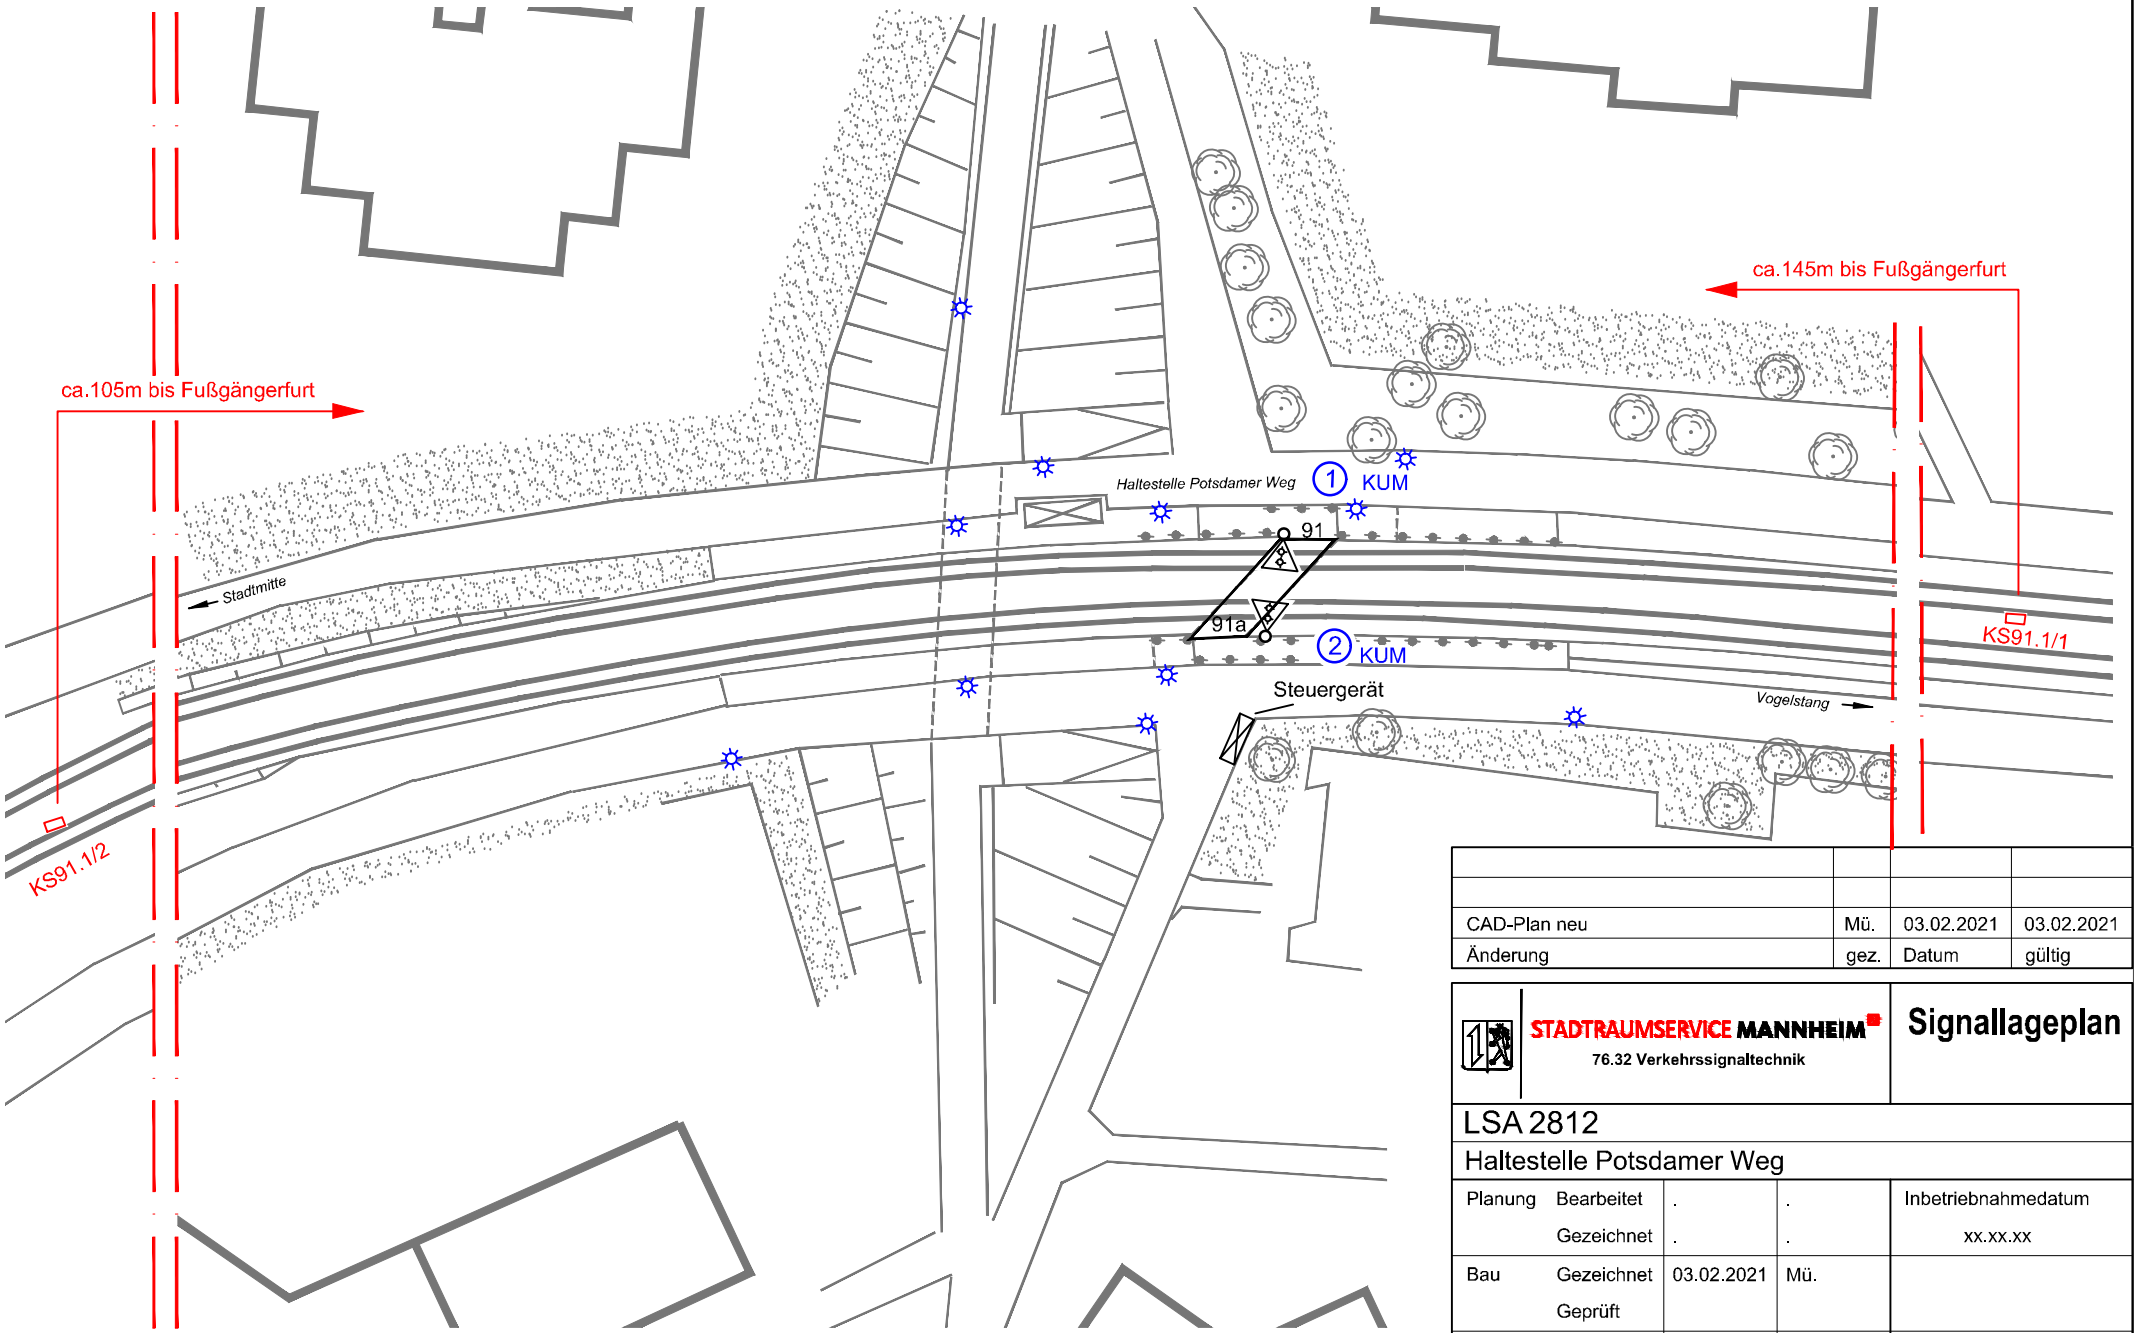

CAD-Plan neu	Mü.	03.02.2021	03.02.2021
Änderung	gez.	Datum	gültig

STADTRAUMSERVICE MANNHEIM
76.32 Verkehrssignaltechnik

Signallageplan

LSA 2812

Haltestelle Potsdamer Weg

Planung	Bearbeitet	.	.	Inbetriebnahmedatum
	Gezeichnet	.	.	xx.xx.xx
Bau	Gezeichnet	03.02.2021	Mü.	
	Geprüft			
	Planfreigabe			UTM **M 1:500**