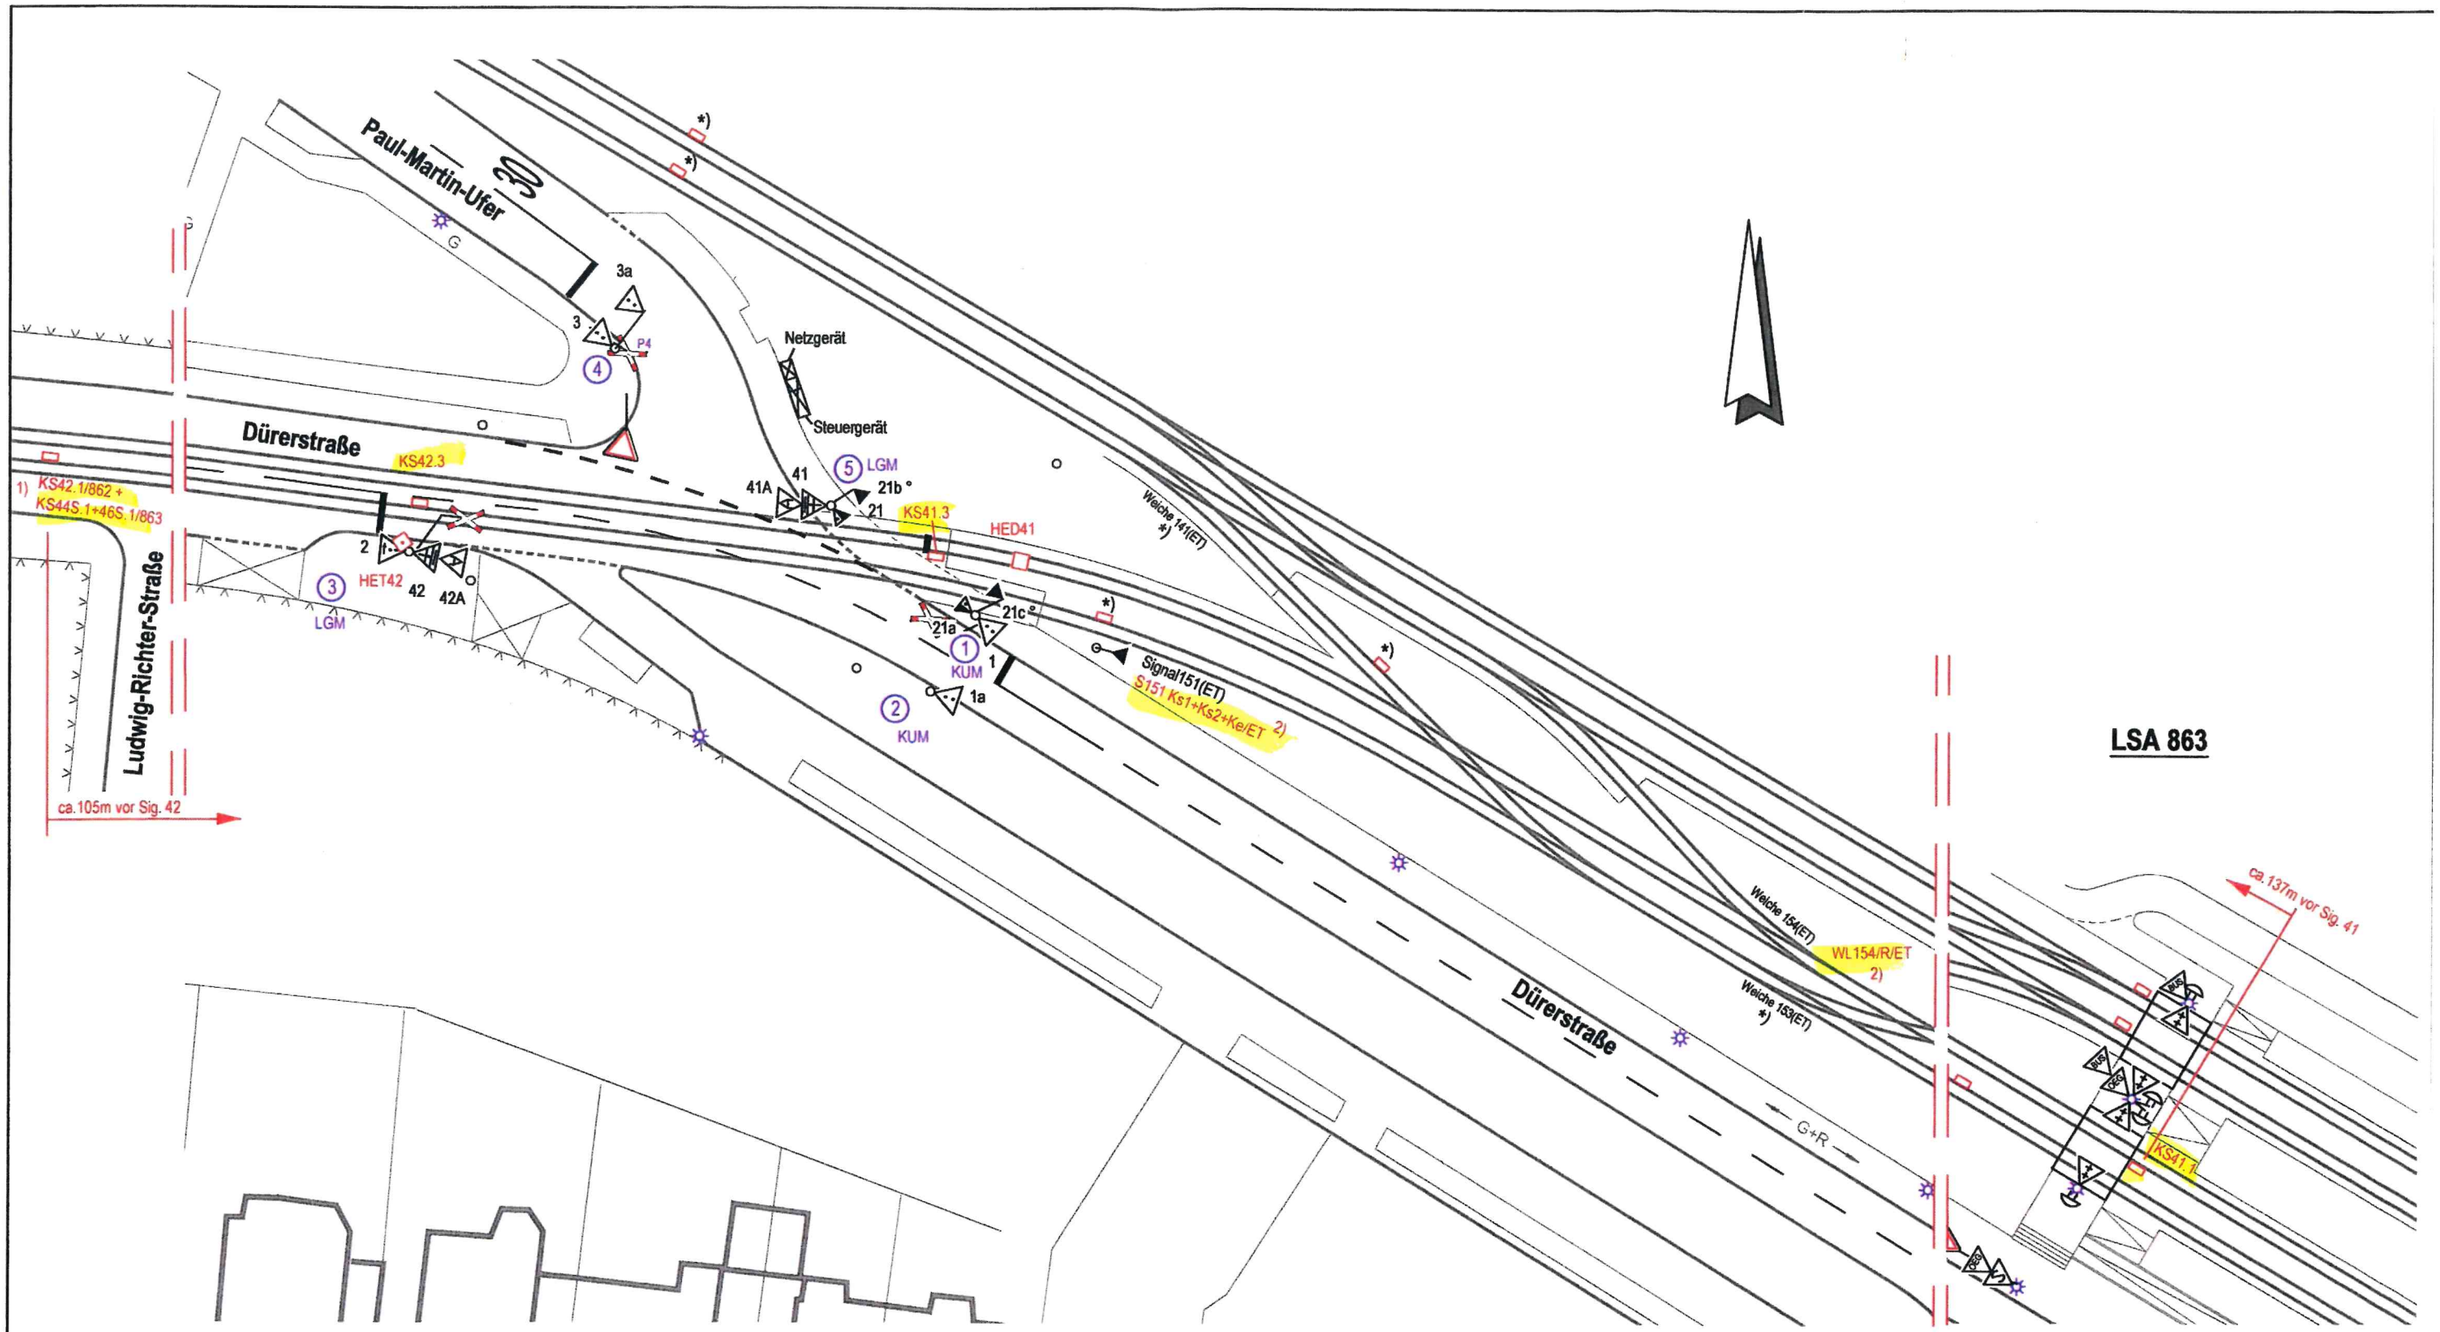

*) siehe LSA 863

*) Kleinsignalgeber 100 Ø zweifeldig Rot, Mitte ca. 1,20m hoch

1) Detektorumsetzung bei LSA 862
2) Von Eisenbahntechnik im Stellwerkgebäude der RNV

RNV
Stadt MA

Info/ET in S151 Ks1+Ks2+Ke/ET geändert	Merkl.	10.04.2007	11.03.09
Signale 21b und 21c neu	Merkl.	02.04.2007	15.12.2006
Änderung	gez.	Datum	gültig

STADT MANNHEIM
Fachbereich Straßenbetrieb und Grünflächen
68.21 Verkehrssignalanlagen

Signallageplan

LSA 862

Dürerstraße / Paul-Martin-Ufer

Planung	Bearbeitet	27.06.06	Be/Wv	Inbetriebnahmedatum
	Gezeichnet	27.06.06	Merkl.	27.06.2006
Bau	Bearbeitet	09.01.07	Reu.	Übereinstimmung mit der Örtlichkeit geprüft
	Gezeichnet	09.01.07	Mü.	
	Geprüft			Maßstab M 1:500