


1)  
KS41.1+42.1/435+  
KS52S.1/439

ca. 230m bis Sig.41/41A

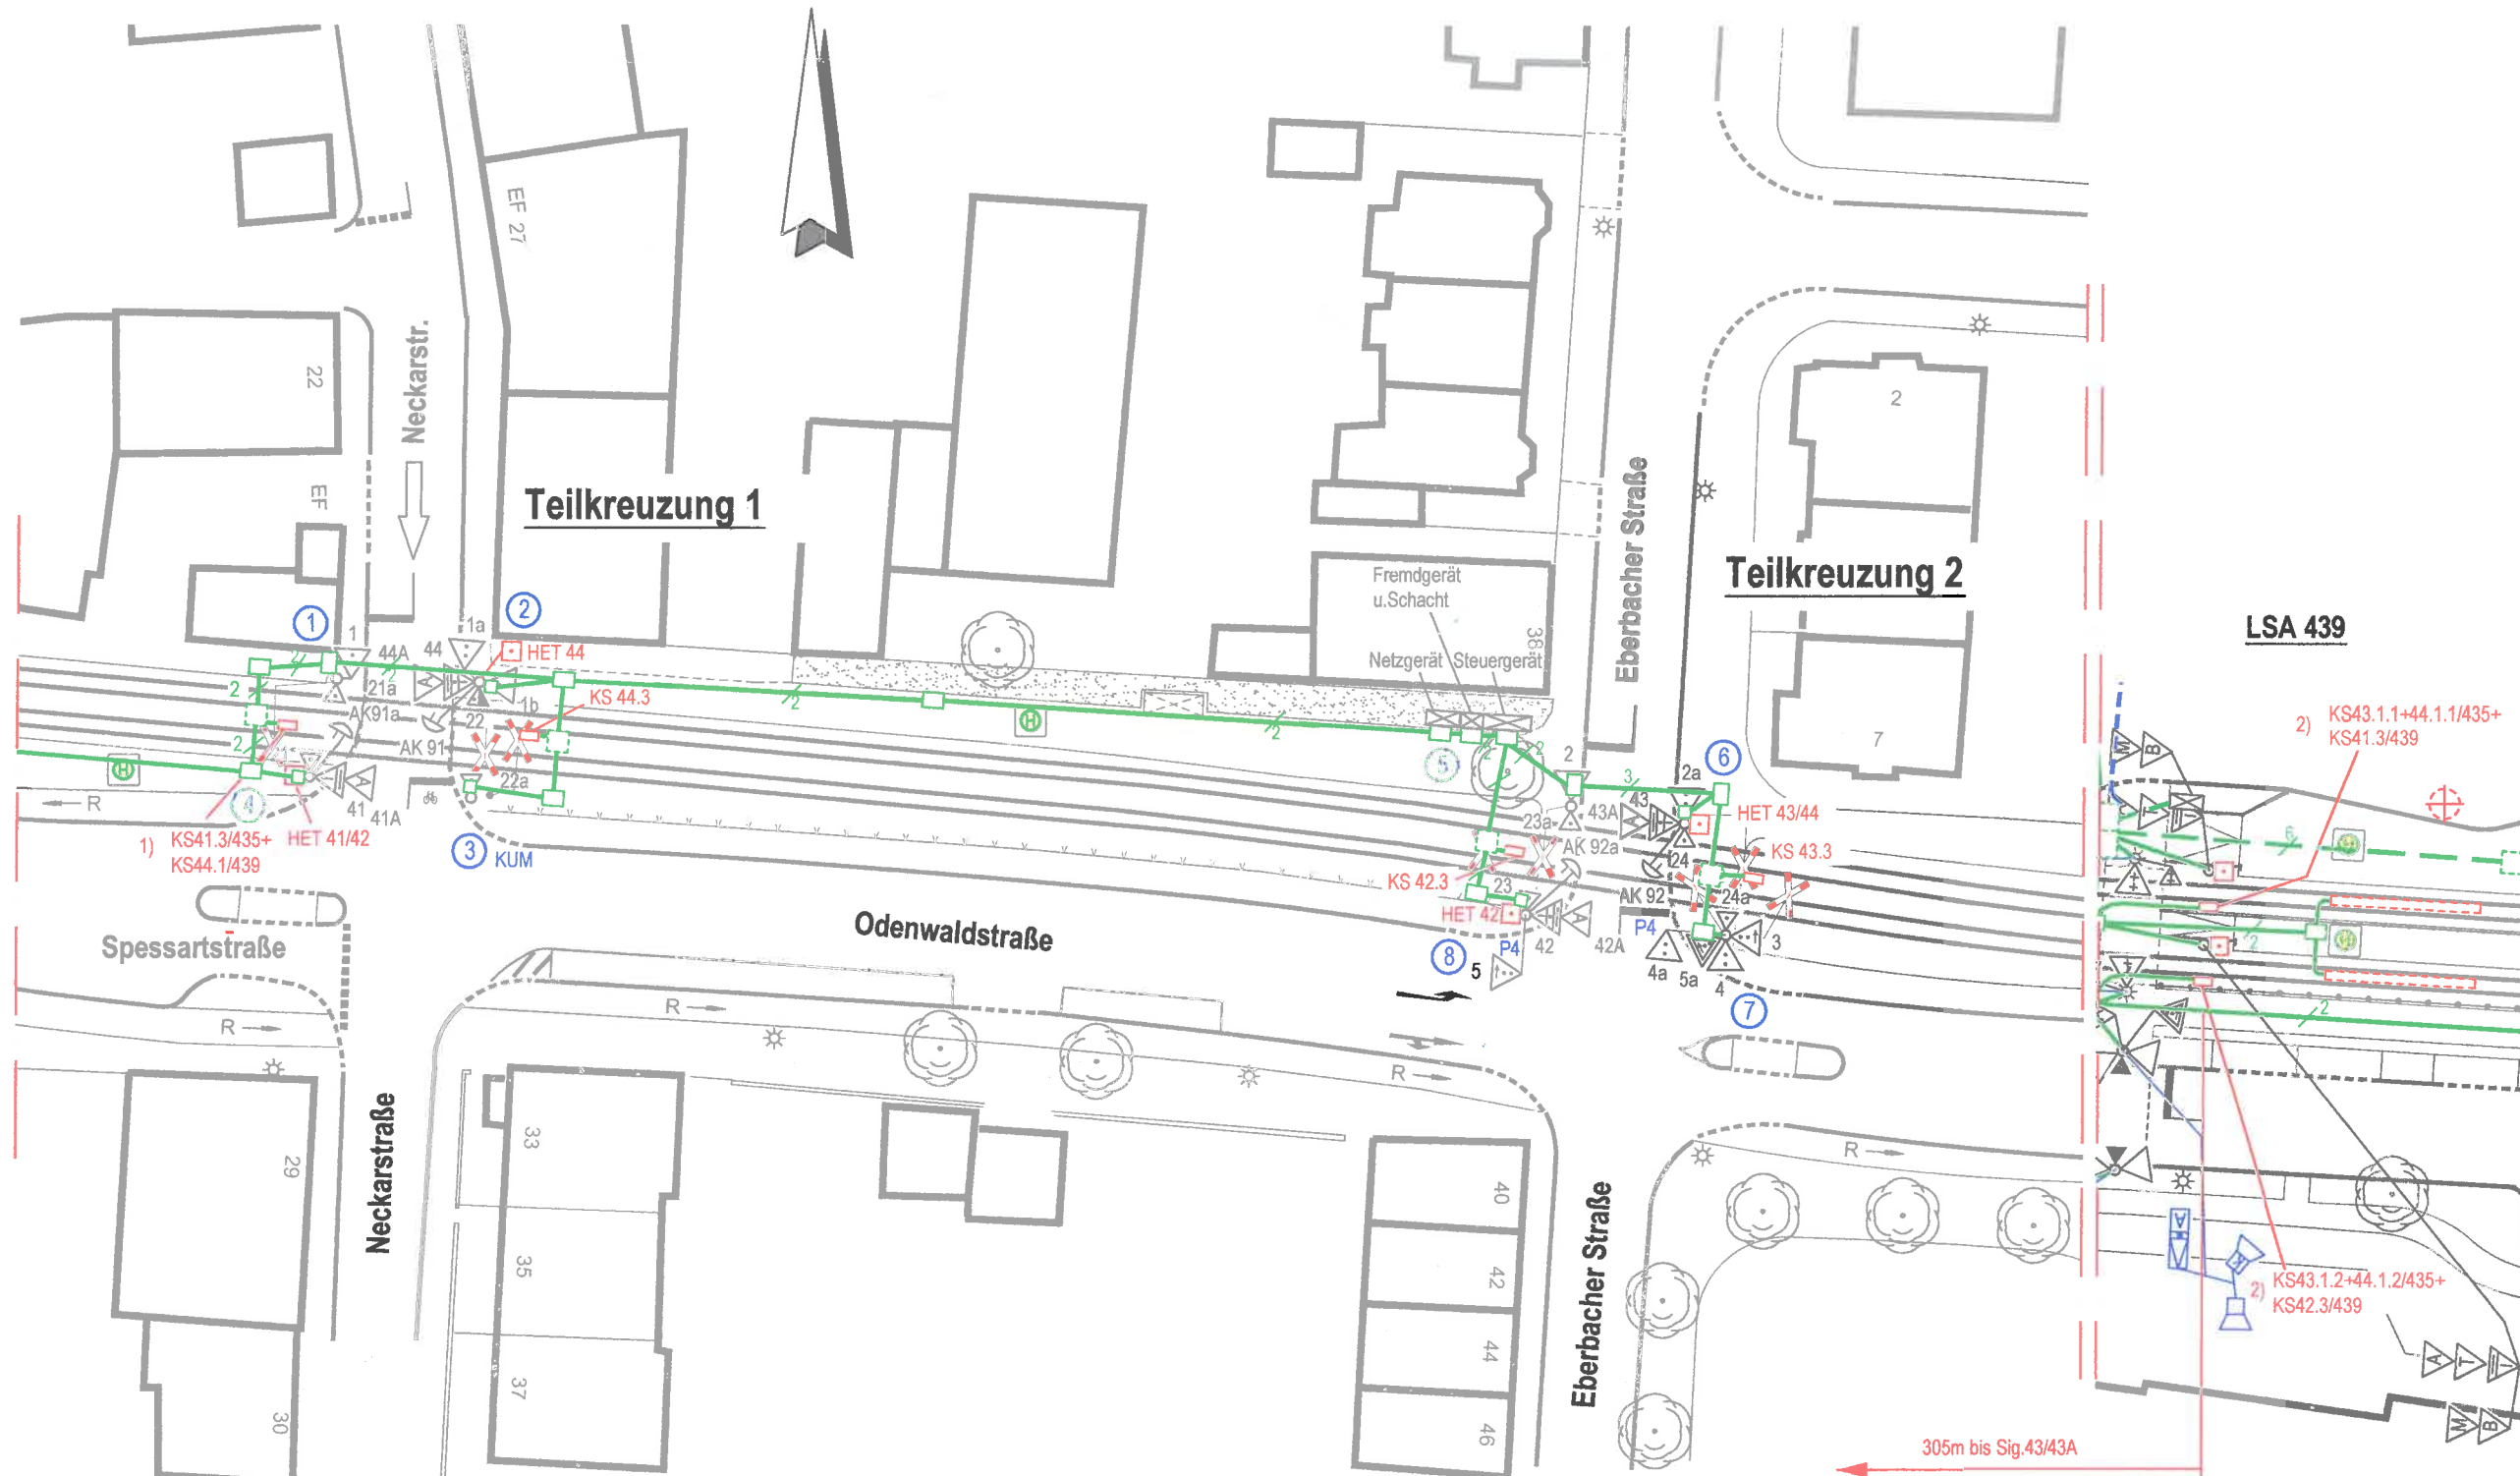


- 1) Detektorumsetzung bei LSA 435  
2) Detektorumsetzung bei LSA 439

LED - Signalgeber 40V, 7W

BÜ - Akustik ( Fa. Pintsch Bamag)

Änderung nach Umbau LSA439	Merk.	25.11.14	19.12.14
Warnakustik AK 91/91a und AK 92/92a neu	Merk.	04.01.12	21.12.11
Änderung bei Gerätetausch	Merk.	04.05.11	03.09.09
Änderung	gez.	Datum	gültig

	<b>STADT MANNHEIM</b> Fachbereich Tiefbau 68.2.4 Verkehrssignaltechnik	<b>Signallageplan Kabeltrassen</b>	
<b>LSA 435</b>			
<b>Odenwaldstraße / Neckarstraße / Eberbacher Straße</b>			
Planung	Bearbeitet 03.05.11 Gezeichnet 03.05.11	Benz Merk.	Inbetriebnahmedatum 25.04.1974
Bau	Bearbeitet 09.03.16 Gezeichnet 09.03.16	Ritz Mü.	Übereinstimmung mit der Örtlichkeit geprüft
	Geprüft 09.03.16		Maßstab <b>M 1:500</b>