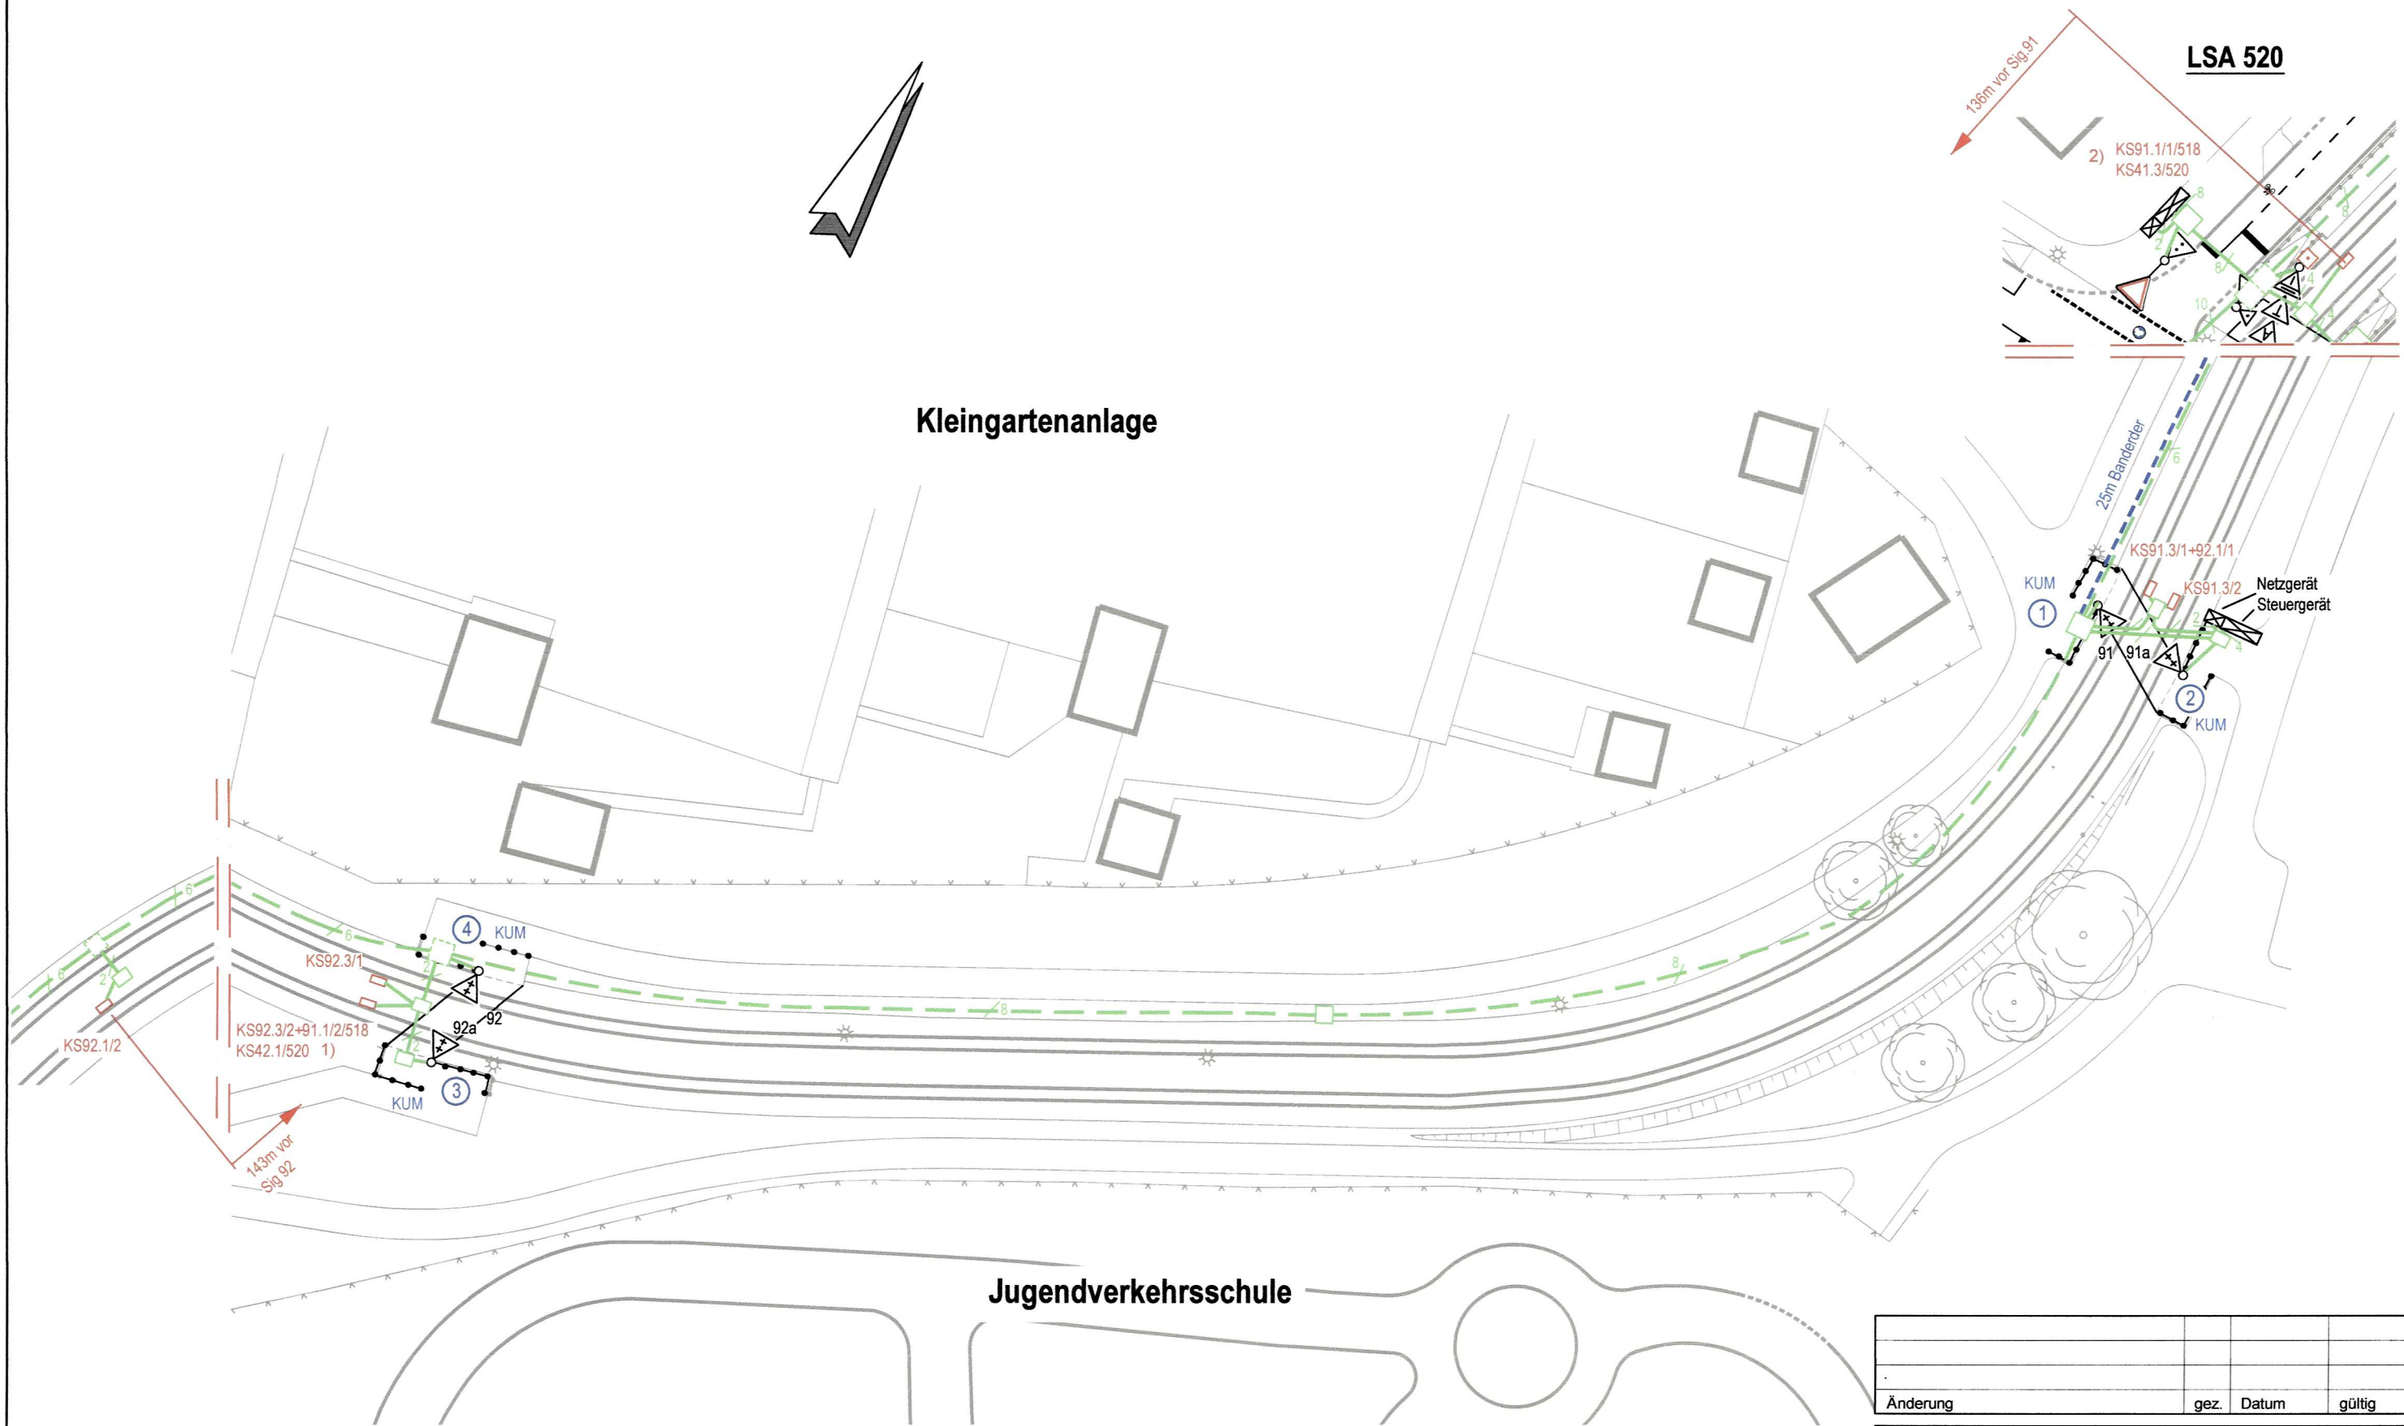

LED - Signalgeber 40V, 7W

1) Detektorumsetzung im Netzgerät LSA 518

2) Detektorumsetzung im Netzgerät LSA 520

Änderung	gez.	Datum	gültig
.			

STADT MANNHEIM²
Fachbereich Tiefbau
68.2.4 Verkehrssignaltechnik

Signallageplan - Kabeltrassen -

LSA 518

Bahnübergang Jugendverkehsschule

Planung	Bearbeitet	11.03.15	Rudolf	Inbetriebnahmedatum
	Gezeichnet	11.03.15	Merkl.	13.05.2016
Bau	Bearbeitet	14.07.16	Schmidt	Die Lage der Kabeltrassen ist örtlich zu prüfen!
	Gezeichnet	14.07.16	Müller	
	Geprüft	02.09.16	Ruß	Maßstab M 1:500