
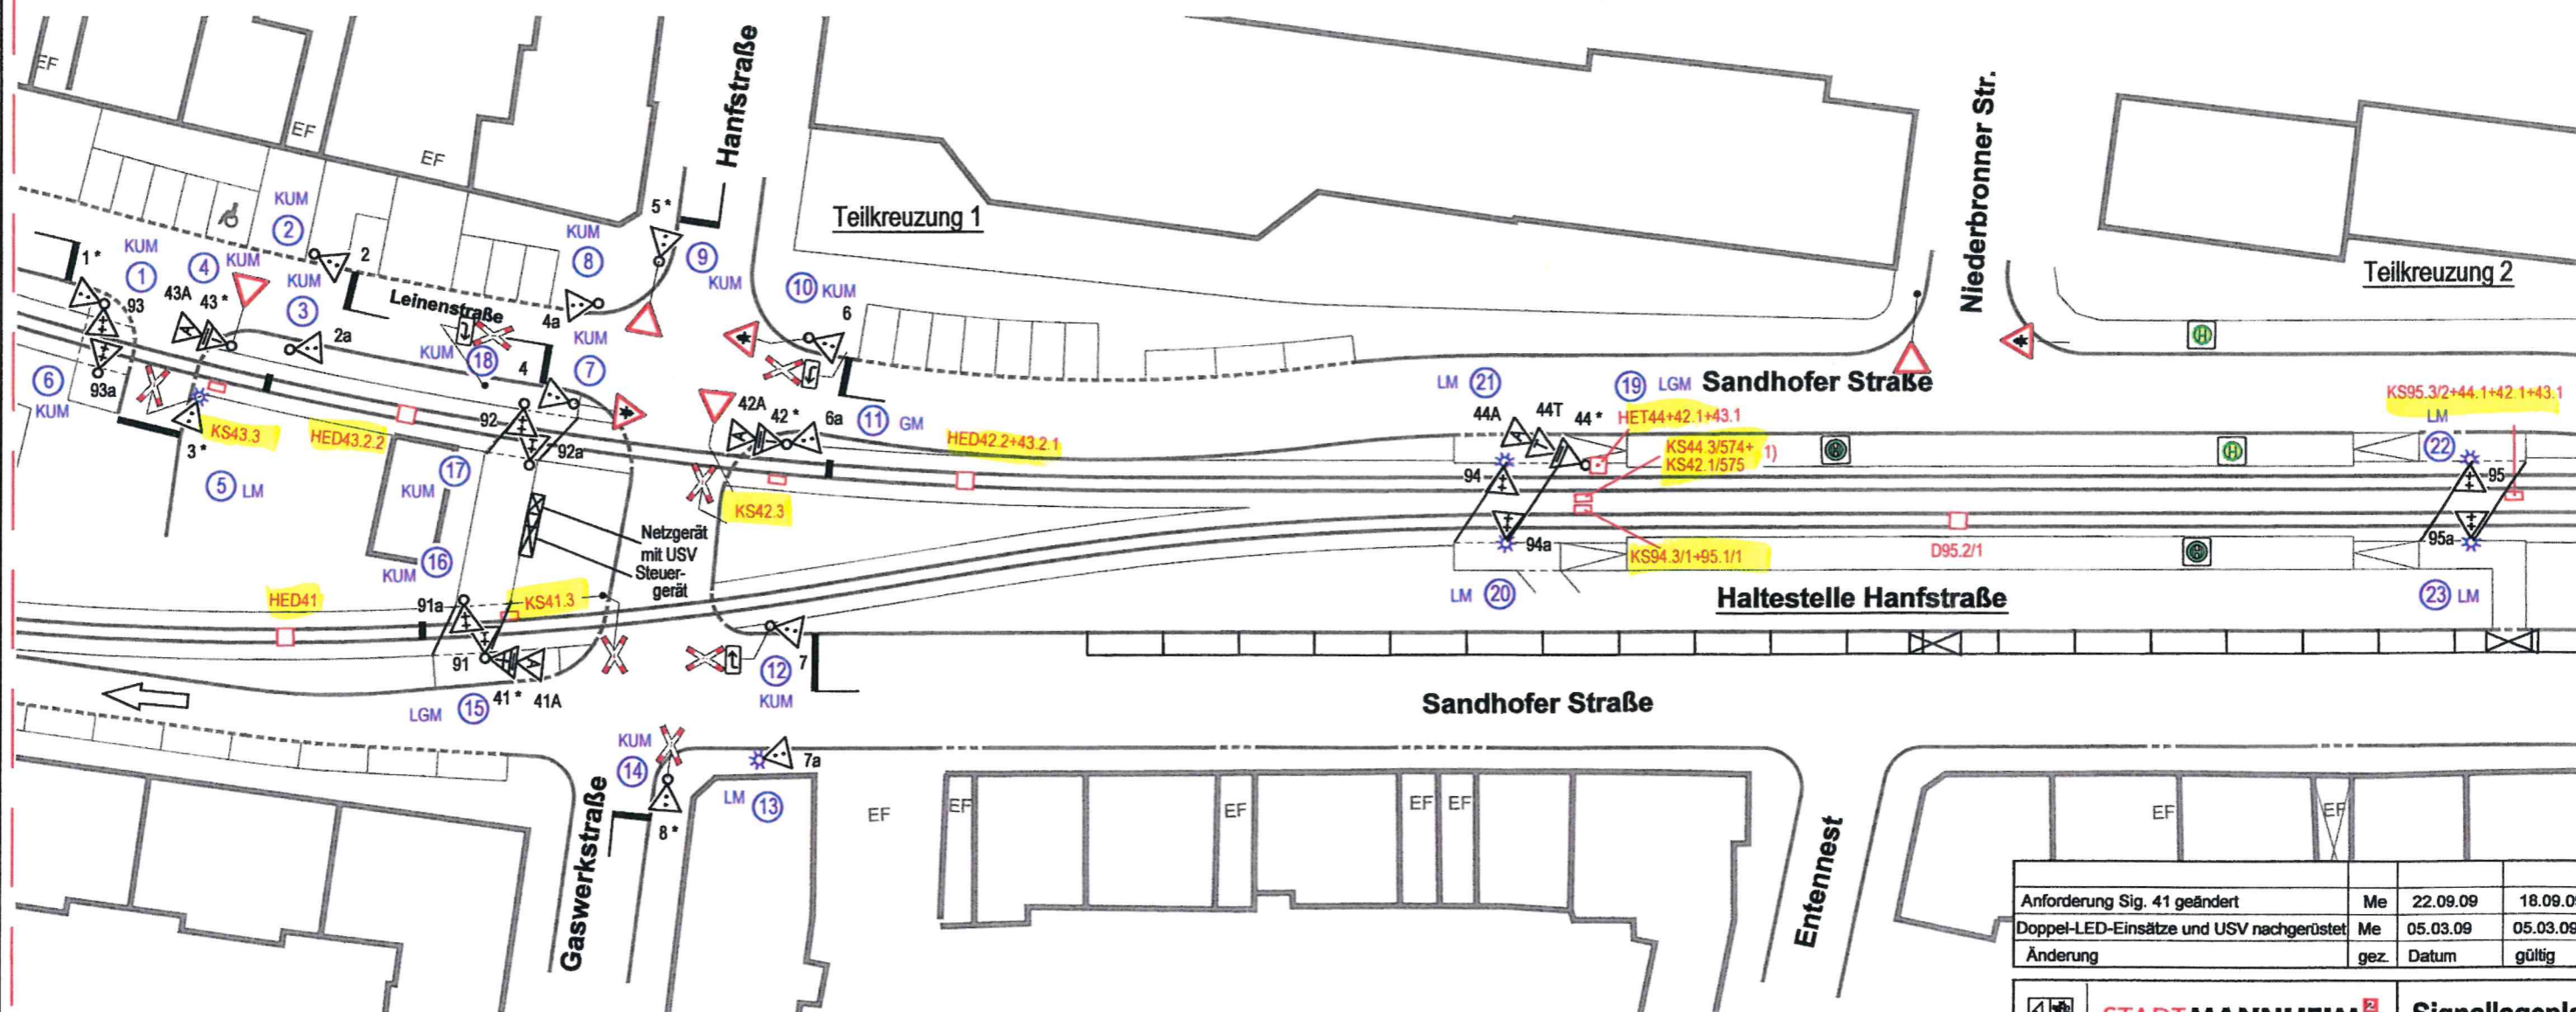
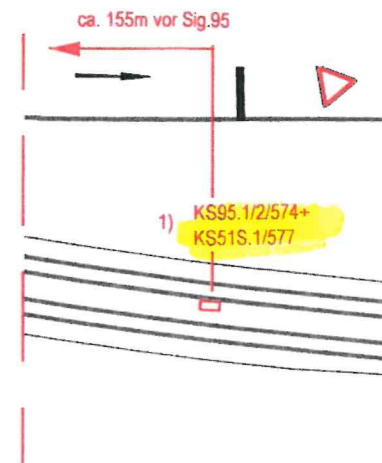


LSA 577

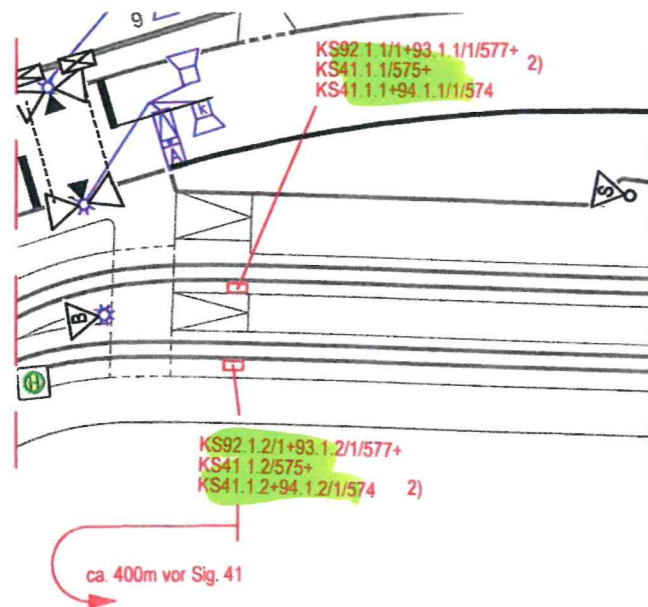

- 1) Detektorumsetzung im Netzgerät der LSA 574
2) Detektorumsetzung im Netzgerät der LSA 577

LED-Signalgeber 40V, 7W

- *) Signalgeber mit Doppel-LED-Einsatz, 7+7 W
(IV : Leuchtfelder Rot und Gelb)
(Straba : Leuchtfeld Gespernt)

RNV
Stadt M

Anforderung Sig. 41 geändert	Me	22.09.09	18.09.09
Doppel-LED-Einsätze und USV nachgerüstet	Me	05.03.09	05.03.09
Änderung	gez.	Datum	gültig

STADT MANNHEIM
Fachbereich Straßenbetrieb
und Grünflächen
68.21 Verkehrssignalanlagen

Signallageplan

LSA 574			
Sandhofer Str. / Leinenstr. / Gaswerkstr. / Hanfstr.			
Planung	Bearbeitet	23.04.08	Wv/Ru
	Gezeichnet	23.04.08	Merkf.
Bau	Bearbeitet	14.10.09	Reu. <i>Reu.</i>
	Gezeichnet	14.10.09	Mü.
Geprüft			<i>Buer</i>
Übereinstimmung mit der Örtlichkeit geprüft			Maßstab
			M 1:500