


LSA 580

Teilkreuzung 3

Teilkreuzung 1

Teilkreuzung 2

LSA 509

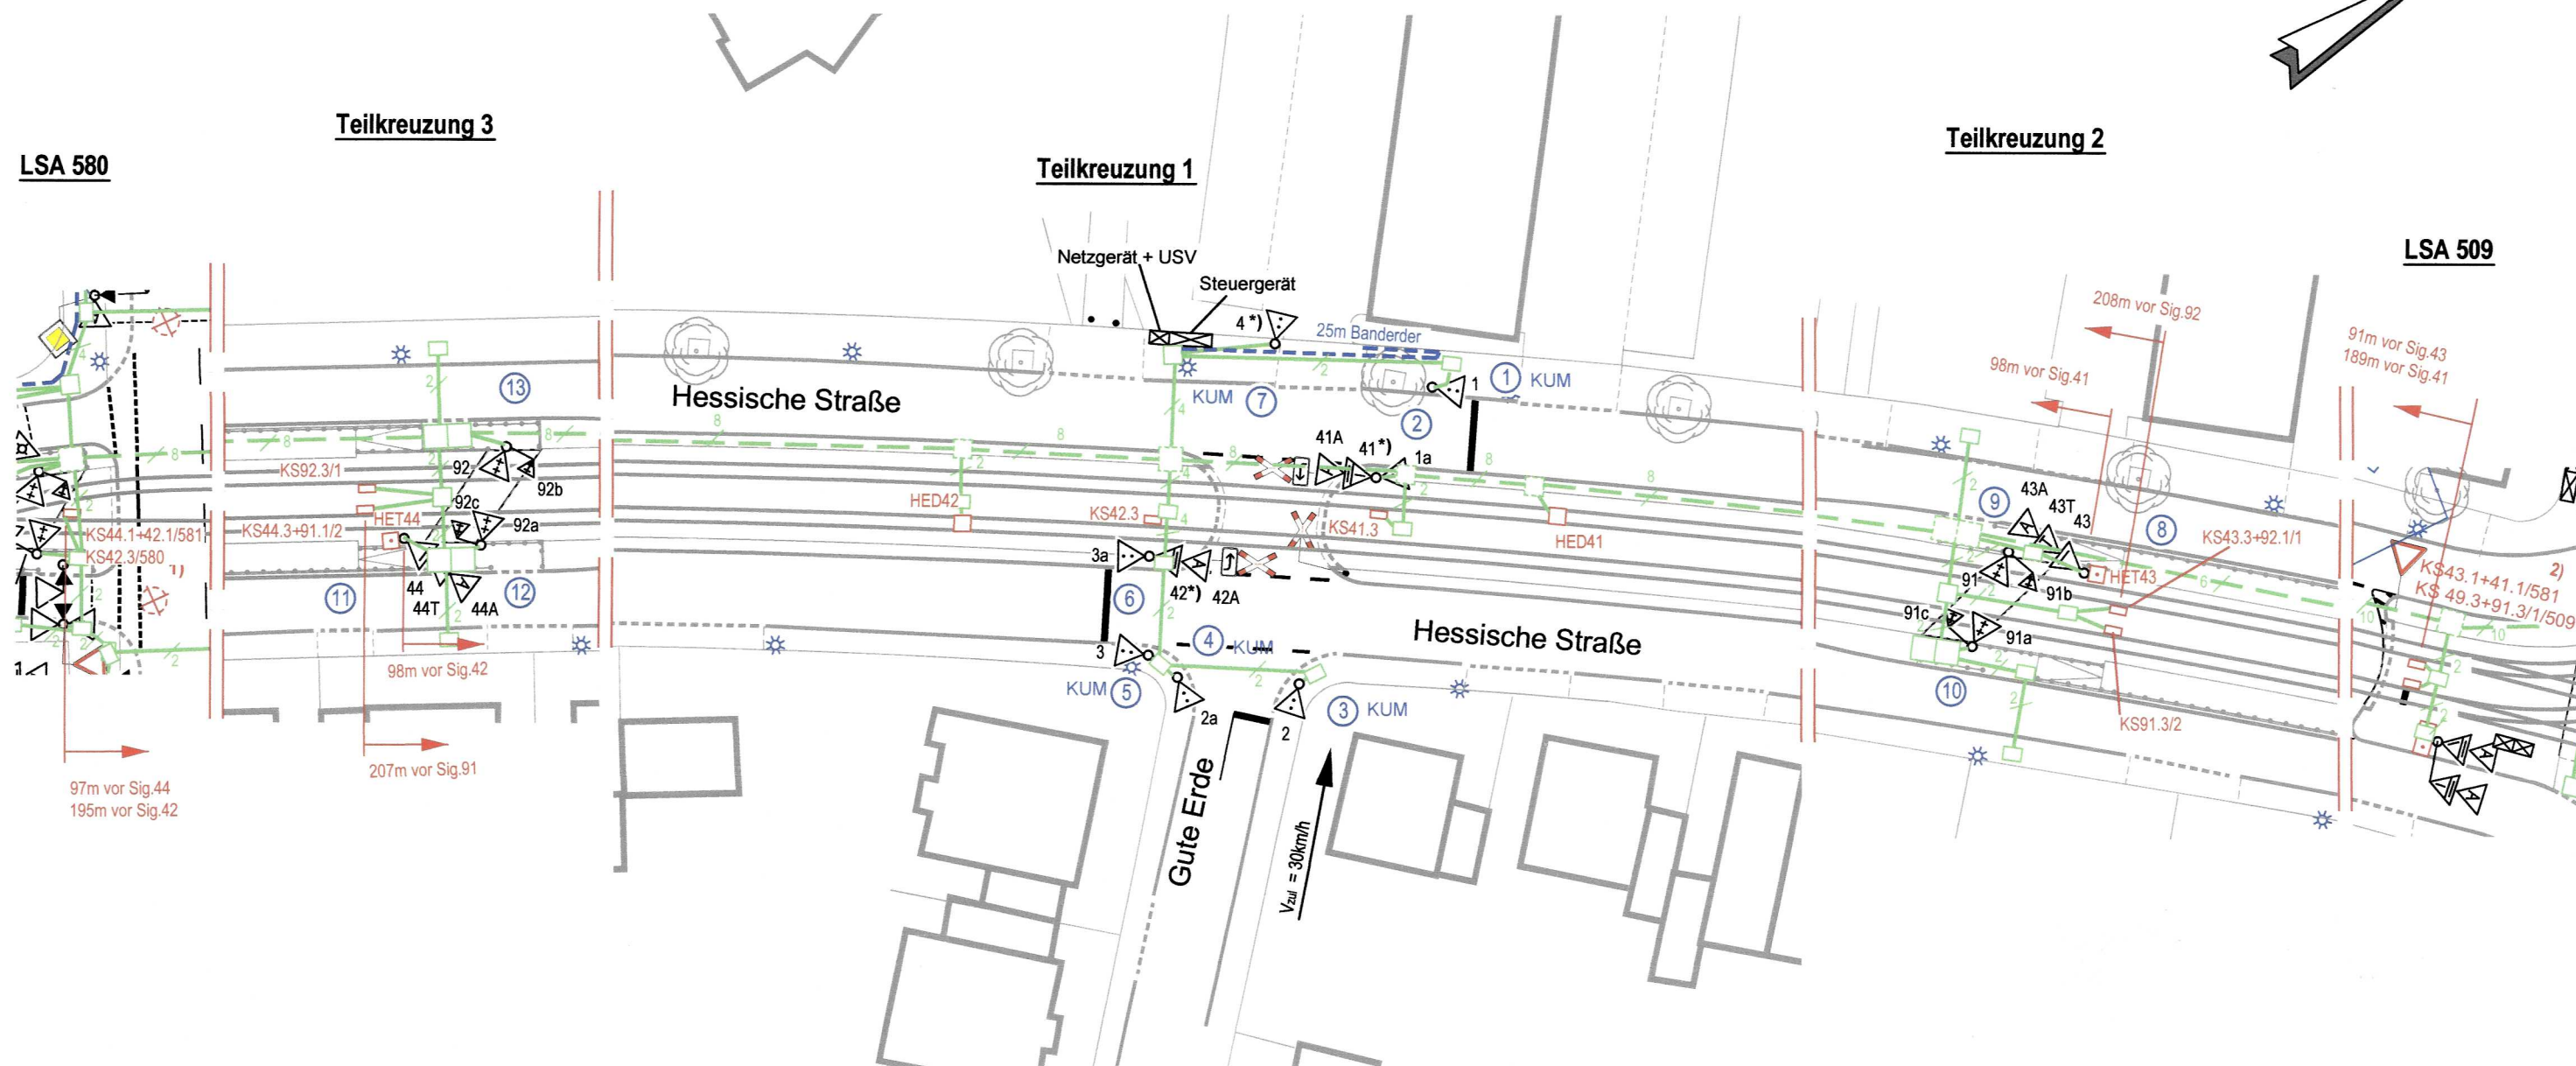

\*) Signalgeber mit Doppel LED-Einsatz  
( IV: Leuchtfelder Rot und Gelb )  
( Straba: Leuchtfeld Gesperrt )

- 1) Detektorumsetzung im Netzgerät LSA 580  
2) Detektorumsetzung im Netzgerät LSA 509

LED - Signalgeber 40V, 7W

Änderung	gez.	Datum	gültig
<div> <div> <b>STADT MANNHEIM</b>  <small>Fachbereich Tiefbau 68.2.4 Verkehrssignaltechnik</small> </div> <div> <b>Signallageplan - Kabeltrassen -</b> </div> </div>			
<b>LSA 581</b> <b>Hessische Straße / Gute Erde</b>			
Planung	Bearbeitet	30.06.16	Dittmann
	Gezeichnet	30.06.16	Merkel
Bau	Bearbeitet	06.07.16	Schmidt
	Gezeichnet	06.07.16	Müller
Geprüft	02.09.16		Maßstab
			<b>M 1:500</b>

Die Lage der Kabeltrassen  
ist örtlich zu prüfen!