


LSA 580

Teilkreuzung 3

Teilkreuzung 1

Teilkreuzung 2

LSA 509

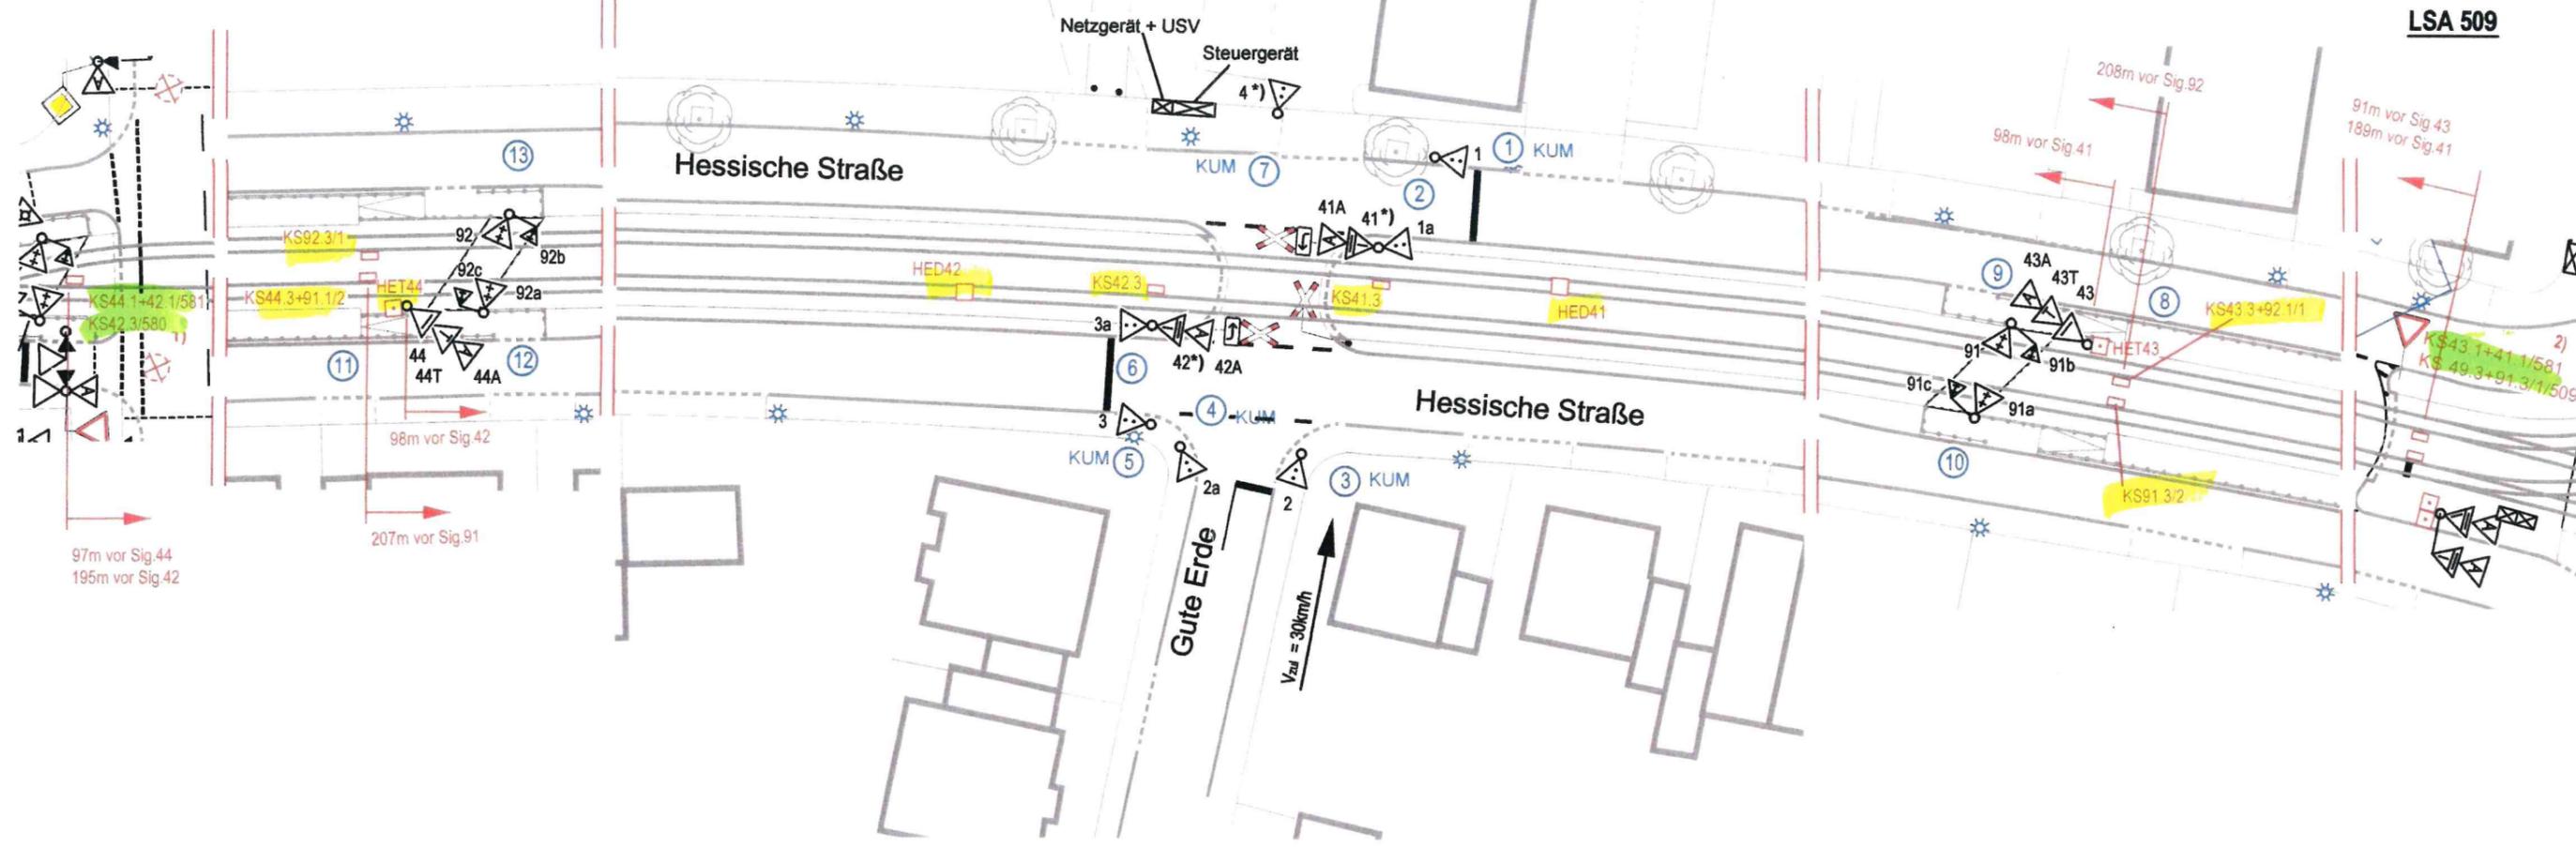

*RNV*  
*Stadt Mf*

\*) Signalgeber mit Doppel LED-Einsatz  
( IV: Leuchtfelder Rot und Gelb )  
( Straba: Leuchtfeld Gespert )

- 1) Detektorumsetzung im Netzgerät LSA 580
- 2) Detektorumsetzung im Netzgerät LSA 509

LED - Signalgeber 40V, 7W

Änderung	gez.	Datum	gültig

**STADT MANNHEIM**  
Fachbereich Tiefbau  
 68.2.4 Verkehrssignaltechnik

**Signallageplan**

**LSA 581**  
**Hessische Straße / Gute Erde**

Planung	Bearbeitet	30.06.16	Dittmann	Inbetriebnahmedatum 03.05.2016
	Gezeichnet	30.06.16	Merkel.	
Bau	Bearbeitet	06.07.16	Schmidt	Übereinstimmung mit der Örtlichkeit geprüft
	Gezeichnet	06.07.16	Müller	
	Geprüft	02.09.16	Ruiz	Maßstab <b>M 1:500</b>