


LSA 580

Teilkreuzung 3

Teilkreuzung 1

Teilkreuzung 2

LSA 509

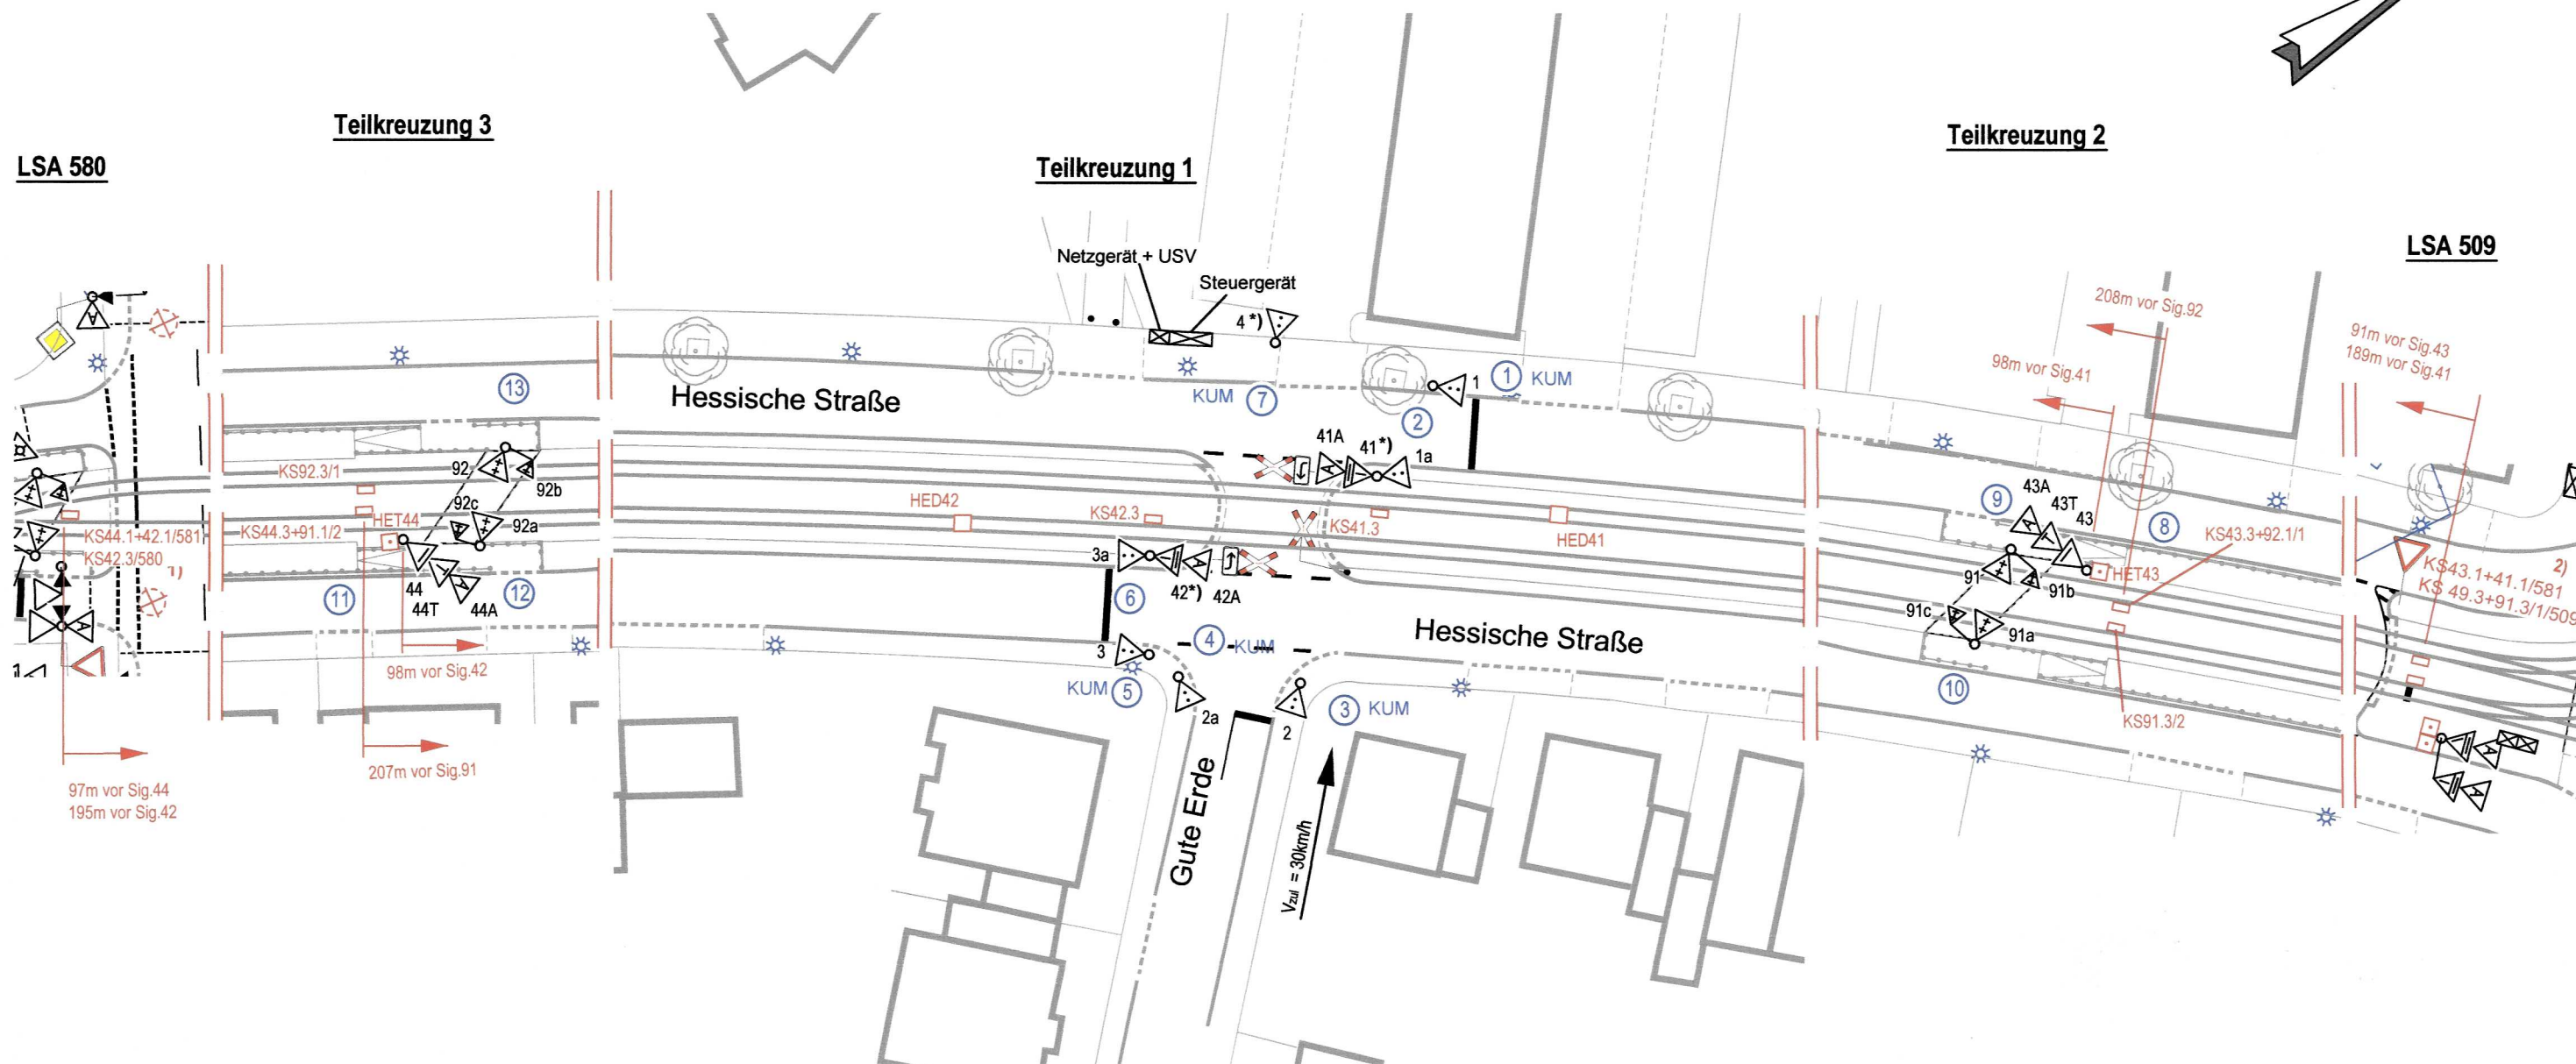

\*) Signalgeber mit Doppel LED-Einsatz  
( IV: Leuchtfelder Rot und Gelb )  
( Straba: Leuchtfeld Gesperrt )

- 1) Detektorumsetzung im Netzgerät LSA 580  
2) Detektorumsetzung im Netzgerät LSA 509

LED - Signalgeber 40V, 7W

Änderung	gez.	Datum	gültig	
<div> <div> <b>STADT MANNHEIM</b>  <small>Fachbereich Tiefbau 68.2.4 Verkehrssignaltechnik</small> </div> <div> <b>Signallageplan</b> </div> </div>				
<b>LSA 581</b> <b>Hessische Straße / Gute Erde</b>				
Planung	Bearbeitet	30.06.16	Dittmann	Inbetriebnahmedatum
	Gezeichnet	30.06.16	Merk.	03.05.2016
Bau	Bearbeitet	06.07.16	Schmidt	Übereinstimmung mit
	Gezeichnet	06.07.16	Müller	der Örtlichkeit geprüft
	Geprüft	02.09.16	<i>[Signature]</i>	Maßstab <b>M 1:500</b>