


LSA 119

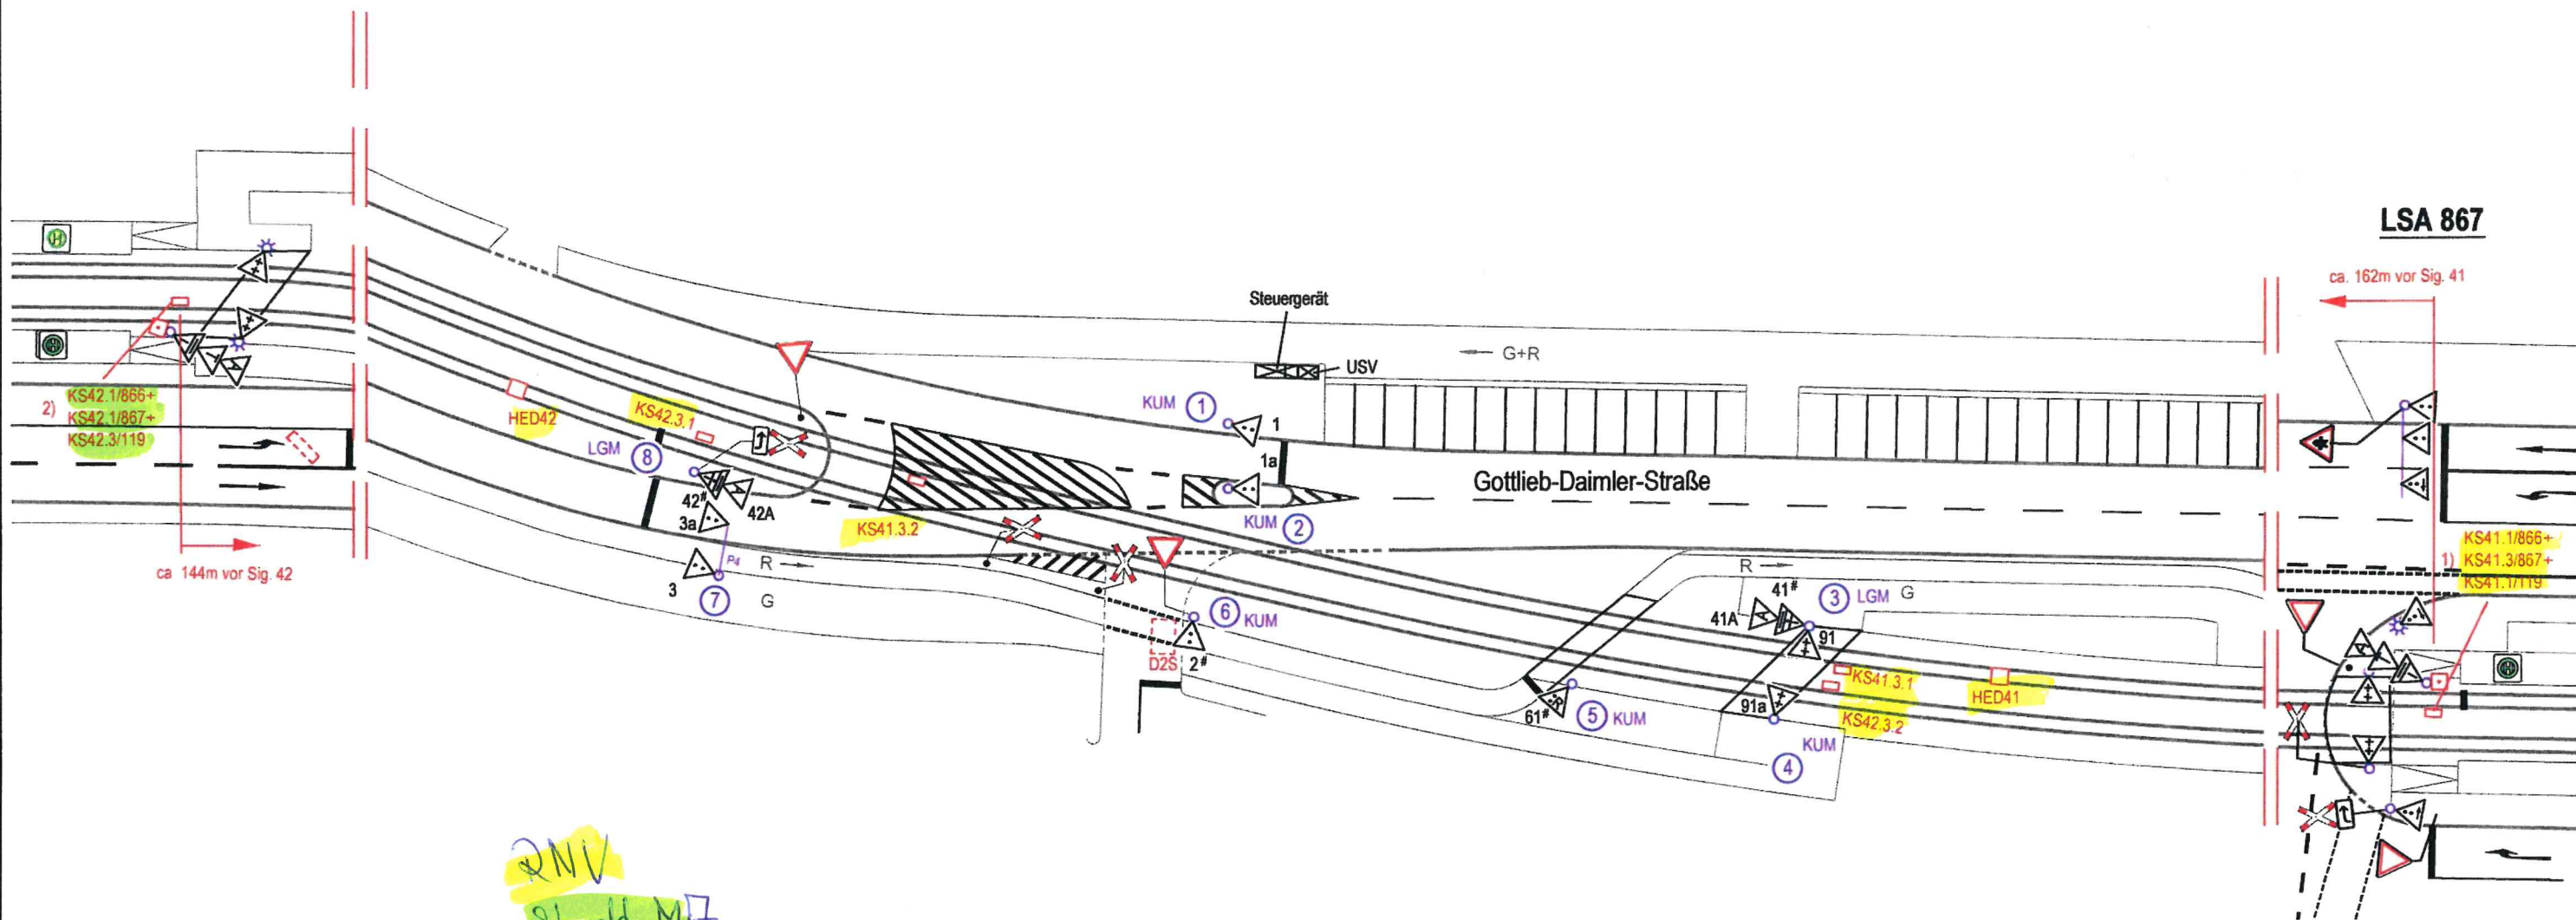

1) Detektorumsetzung bei LSA 867
2) " " " 119

LED-Signalgeber 40V, 7W

#) Signalgeber mit Doppel-LED-Einsatz, 7+7W
(IV: Leuchtfelder Rot und Gelb)
(Straba: Leuchtfeld Gesperrt)

Umrüstung 40V mit USV	Merkf.	02.05.08	19.12.08
Änderung	gez.	Datum	gültig


STADT MANNHEIM
 Fachbereich Straßenbetrieb
 und Grünflächen
 68.21 Verkehrssignalanlagen

LSA 866

Gottlieb-Daimler-Straße/Gleisüberfahrt

Planung	Bearbeitet	27.10.2006	Be/Wv	Inbetriebnahmedatum
	Gezeichnet	27.10.2006	Merkf.	25.10.2006
Bau	Bearbeitet	20.03.2007	Reu. <i>Rau</i>	Übereinstimmung mit der Örtlichkeit geprüft
	Gezeichnet	20.03.2007	Mü.	
	Geprüft	<i>Rau</i>		Maßstab M 1:500