


LSA 119

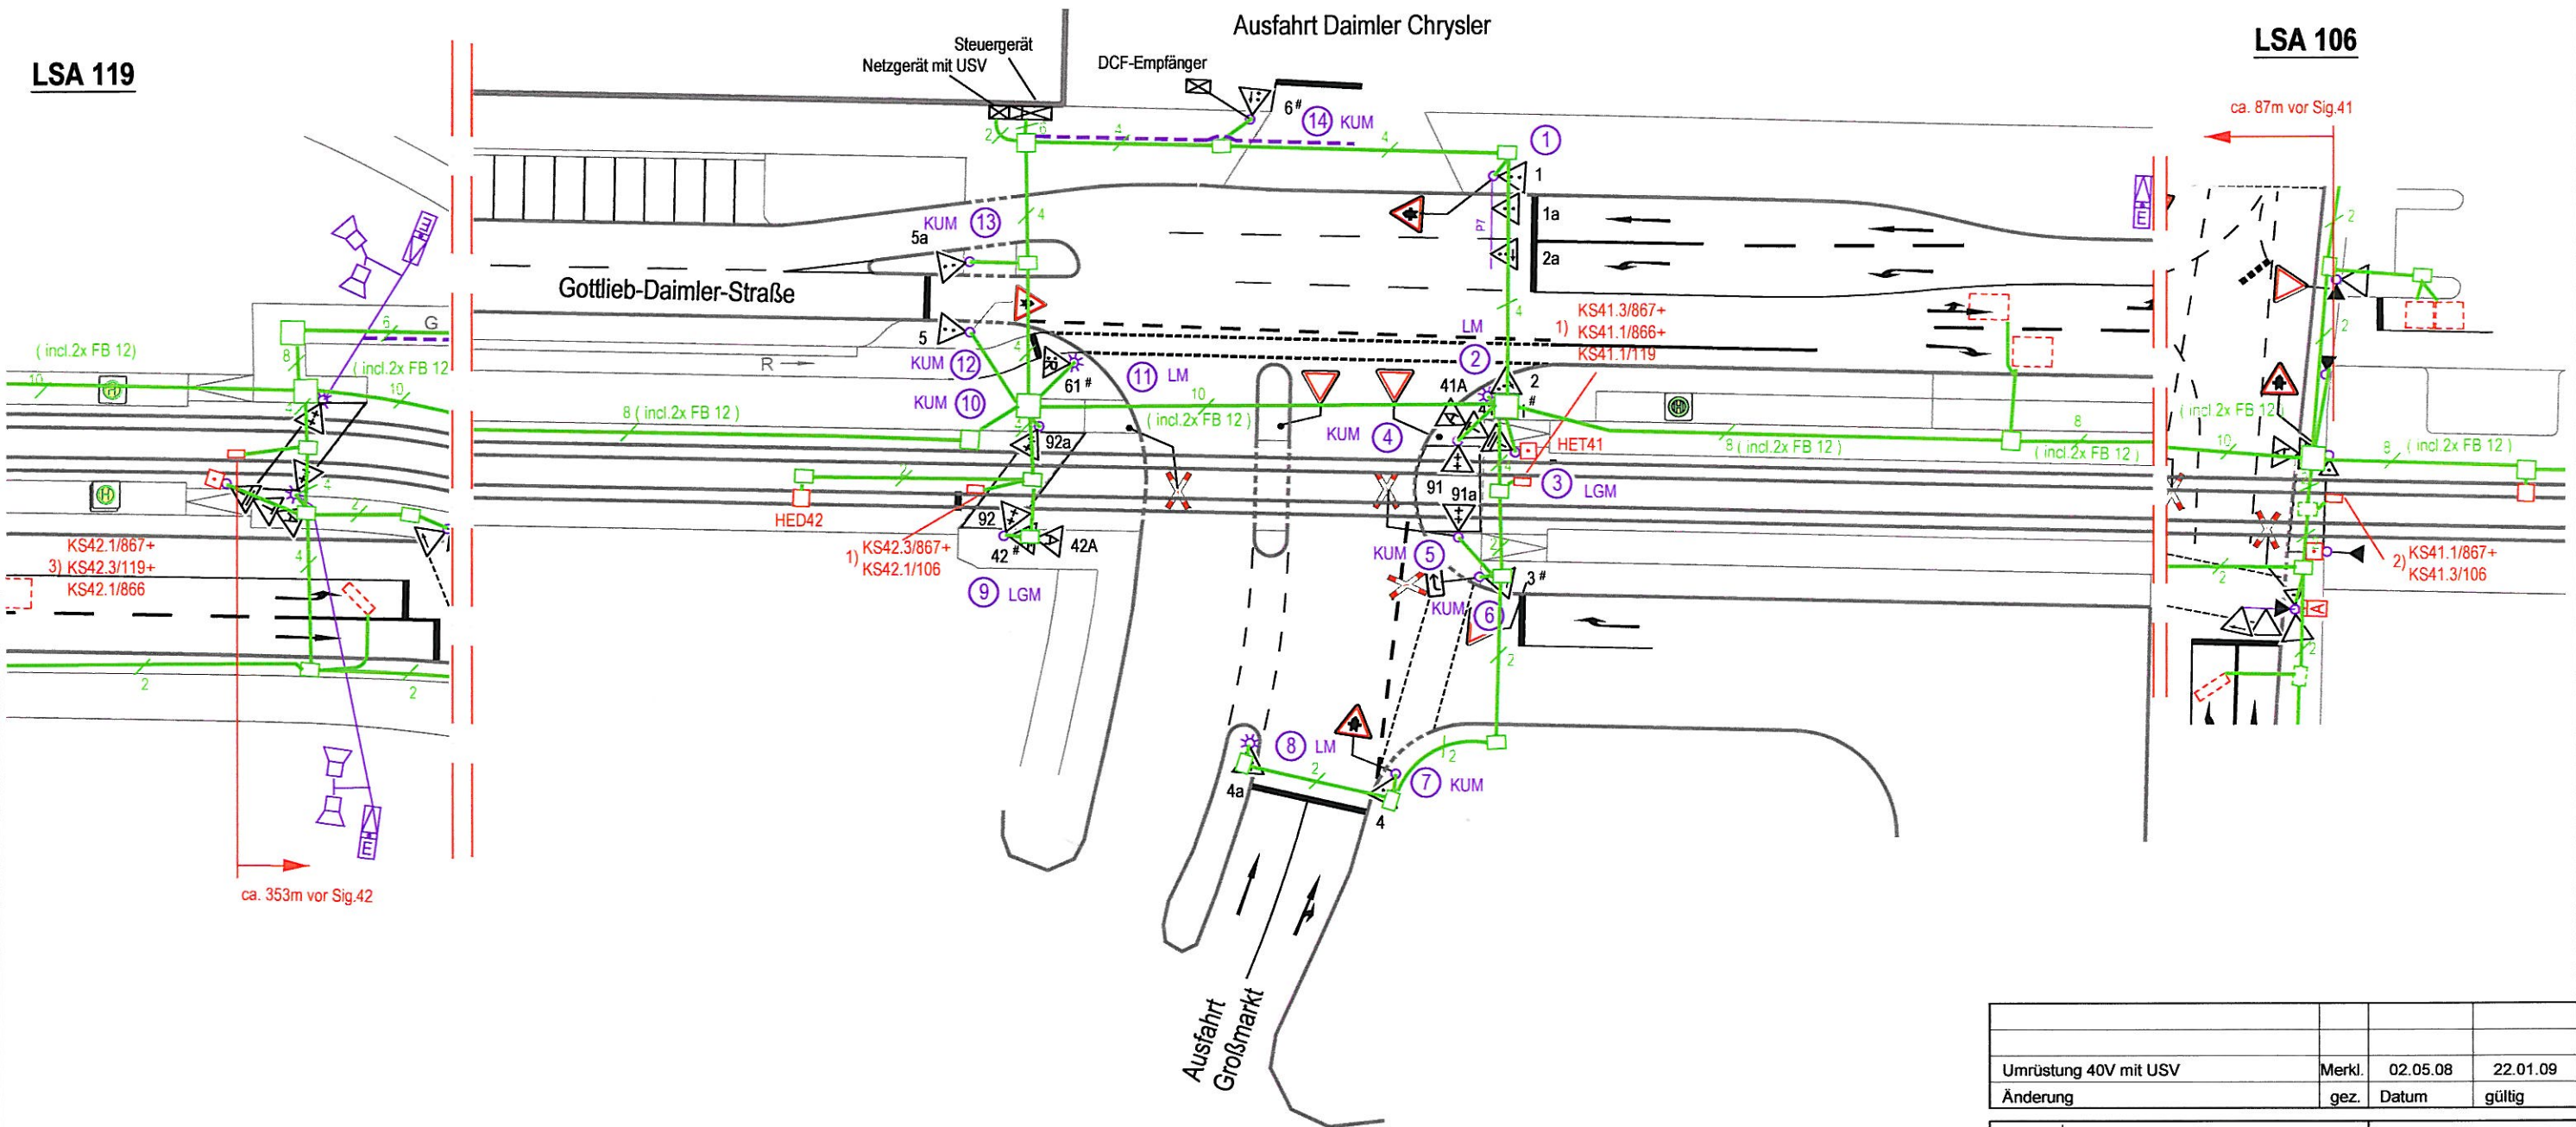


LED-Signalgeber 40V, 7W

#) Signalgeber mit Doppel-LED-Einsatz, 7+7W  
(IV: Leuchtfelder Rot und Gelb)  
(Straba: Leuchtfeld Gesperrt)

1) Detektorumsetzung bei LSA 867  
2) : : : 106  
3) : : : 119

Umrüstung 40V mit USV	Merkl.	02.05.08	22.01.09
Änderung	gez.	Datum	gültig

	<b>STADT MANNHEIM</b> <sup>2</sup> Fachbereich Straßenbetrieb und Grünflächen 68.21 Verkehrssignalanlagen	<b>Signallageplan - Kabeltrassen -</b>
---------------------------------------------------------------------------------------	---	--------------------------------------------

LSA 867					
Gottlieb-Daimler-Straße/Ausfahrt Großmarkt					
Planung	Bearbeitet	27.10.2006	Be/Wv	Inbetriebnahmedatum	
	Gezeichnet	27.10.2006	Merkl.	25.10.2006	
Bau	Bearbeitet	20.02.07	Reu. <i>Ren</i>	<b>Die Lage der Kabeltrassen ist örtlich zu prüfen!</b>	
	Gezeichnet	20.02.07	Mü.		
	Geprüft	<i>Kurz</i>		Maßstab	<b>M 1:500</b>