


LSA 119

LSA 106

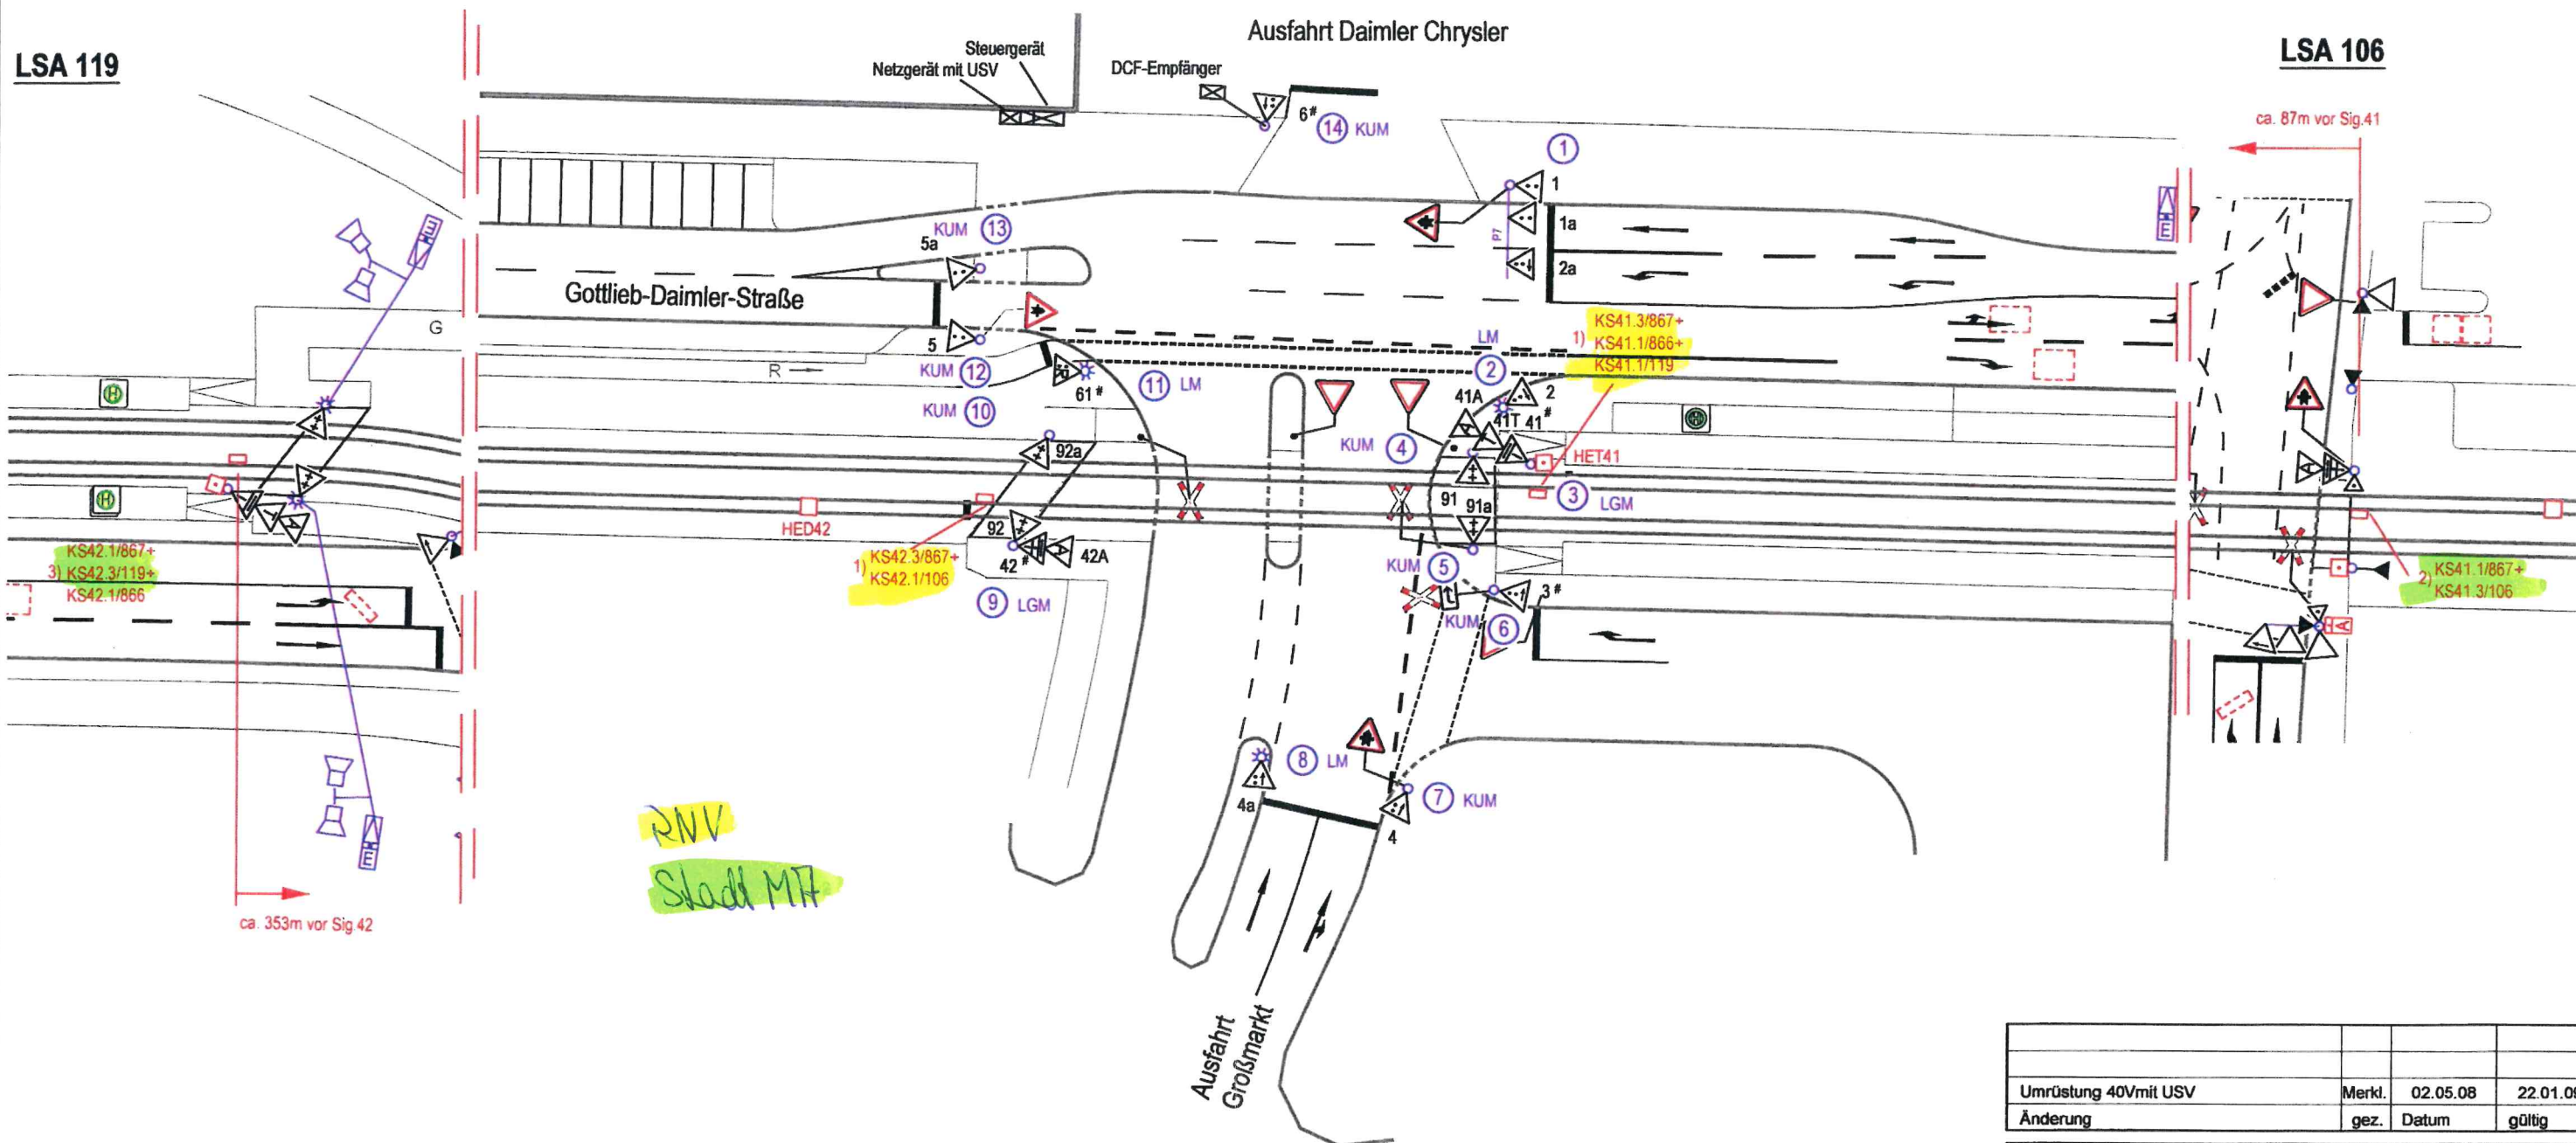

LED-Signalgeber 40V, 7W

#) Signalgeber mit Doppel-LED-Einsatz, 7+7W  
(IV: Leuchtfelder Rot und Gelb)  
(Straba: Leuchtfeld Gespert)

1) Detektorumsetzung bei LSA 867  
2) . . . . . 106  
3) . . . . . 119

Umrüstung 40V mit USV	Merk.	02.05.08	22.01.09
Änderung	gez.	Datum	gültig

	<b>STADT MANNHEIM</b> Fachbereich Straßenbetrieb und Grünflächen 68.21 Verkehrssignalanlagen		
	<b>Signallageplan</b>		

<b>LSA 867</b> <b>Gottlieb-Daimler-Straße/Ausfahrt Großmarkt</b>				
Planung	Bearbeitet	27.10.2006	Be/Wv	Inbetriebnahmedatum
	Gezeichnet	27.10.2006	Merk.	25.10.2006
Bau	Bearbeitet	20.02.07	Reu. <i>Reu</i>	Übereinstimmung mit der Örtlichkeit geprüft
	Gezeichnet	20.02.07	MÜ.	
	Geprüft	<i>Kutz</i>		Maßstab <b>M 1:500</b>