


LSA 119


LSA 106

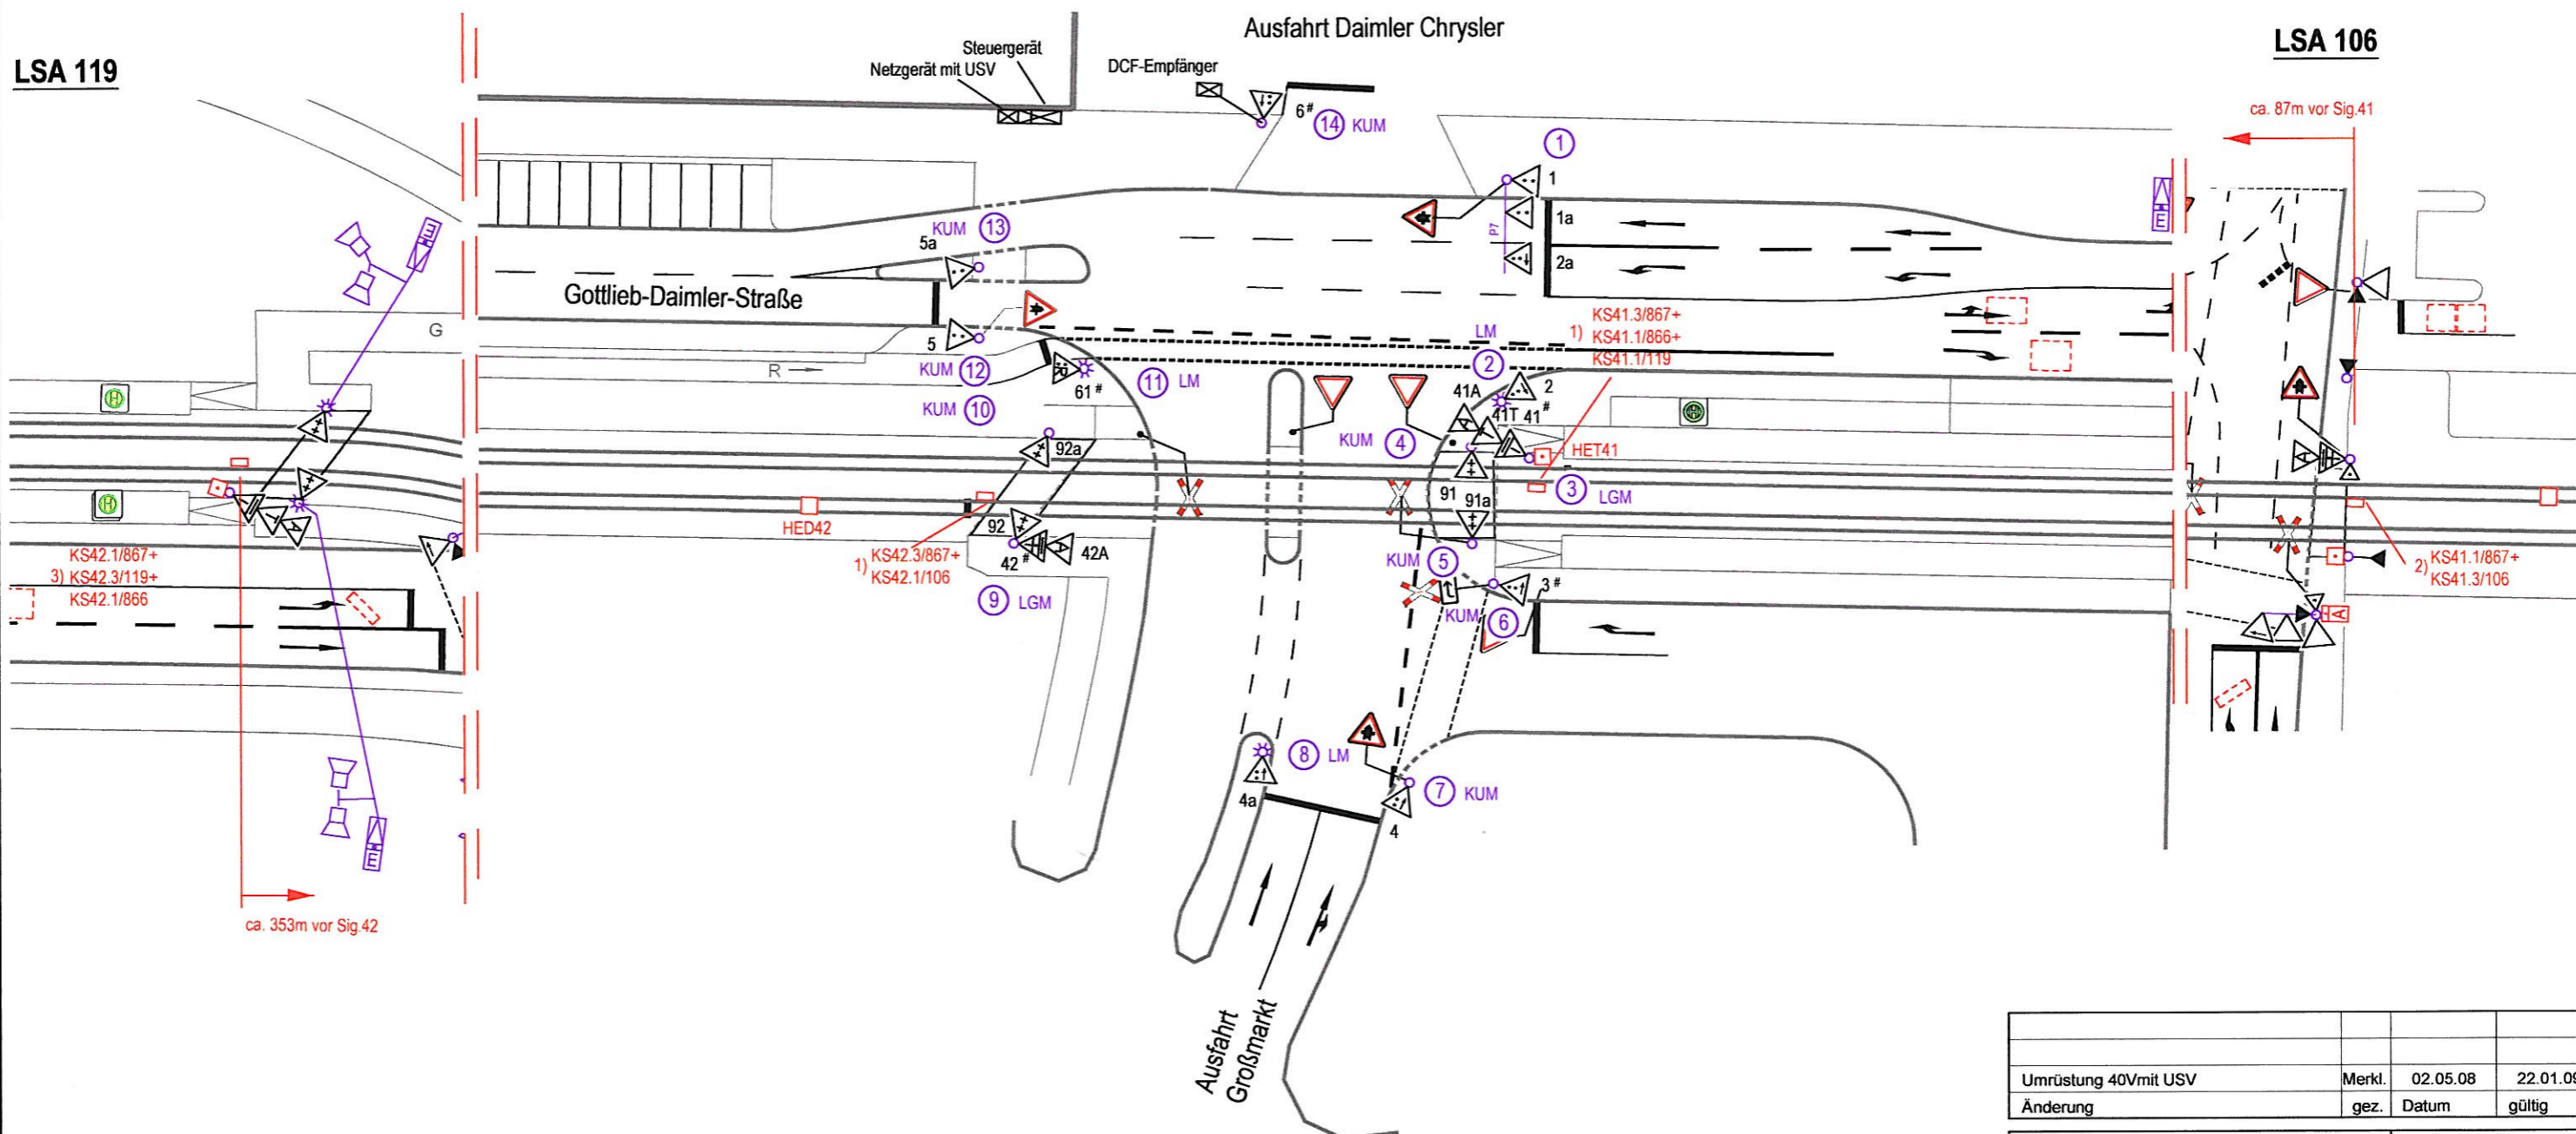

LED-Signalgeber 40V, 7W

#) Signalgeber mit Doppel-LED-Einsatz, 7+7W
(IV: Leuchtfelder Rot und Gelb)
(Straba: Leuchtfeld Gespernt)

1) Detektorumsetzung bei LSA 867
2) " " " " 106
3) " " " " 119

Umrüstung 40Vmit USV		Merkl.	02.05.08	22.01.09
Änderung		gez.	Datum	gültig
<div>  STADT MANNHEIM <small>Fachbereich Straßenbetrieb und Grünflächen 68.21 Verkehrssignalanlagen</small> </div>				
LSA 867 Gottlieb-Daimler-Straße/Ausfahrt Großmarkt				
Planung	Bearbeitet	27.10.2006	Be/Wv	Inbetriebnahmedatum
	Gezeichnet	27.10.2006	Merkl.	25.10.2006
Bau	Bearbeitet	20.02.07	Reu. <i>Kauz</i>	Übereinstimmung mit der Örtlichkeit geprüft
	Gezeichnet	20.02.07	Mü.	
	Geprüft	<i>Kauz</i>		Maßstab M 1:500