


LSA 868

LSA 870

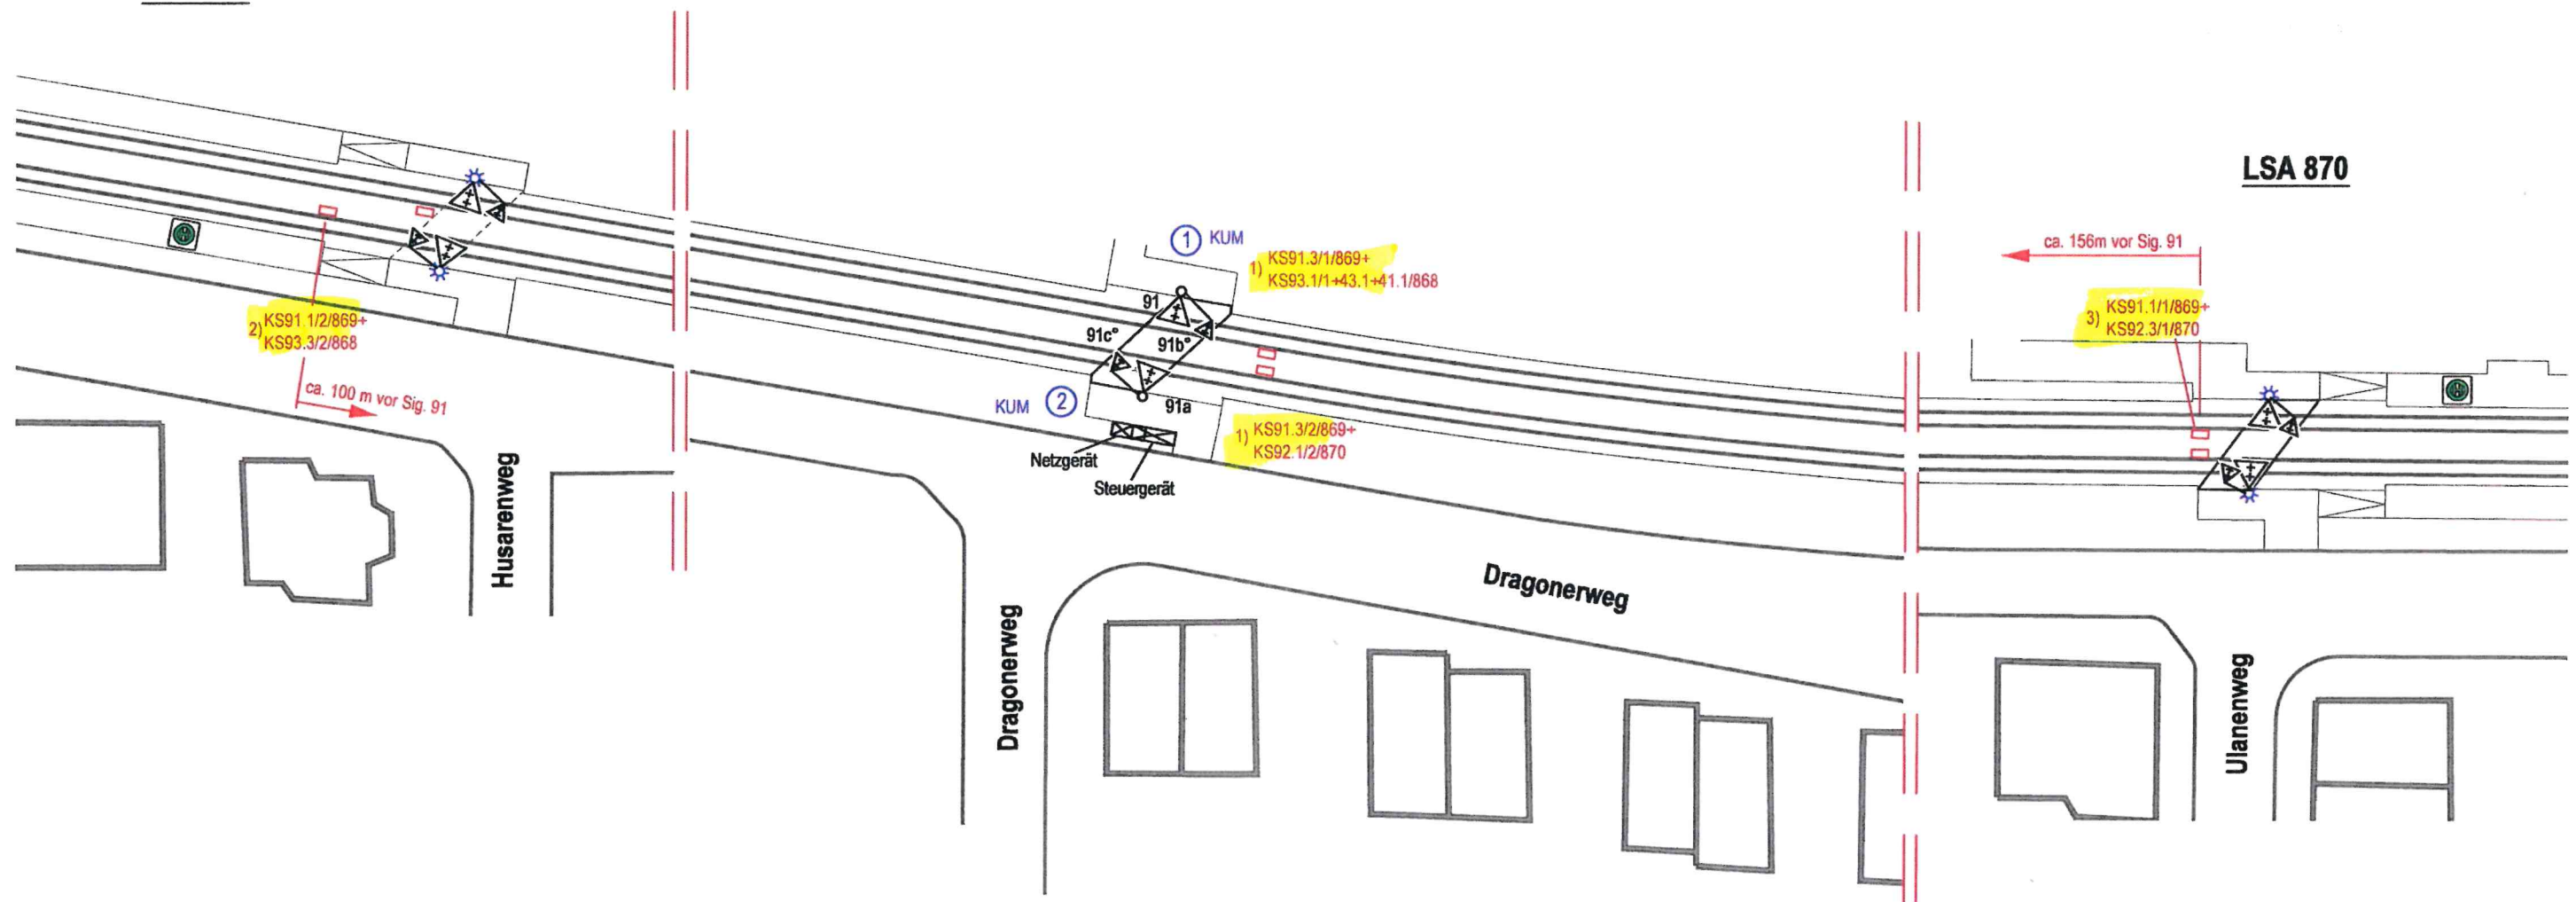


RNV
Stadt M7

LED-Signalgeber

*) Kleinsignalgeber 100 Ø zweifeldig Gelb, 6+6W
Mitte ca. 1,20m hoch

- 1) Detektorumsetzung bei LSA 869
- 2) " " " " 868
- 3) " " " " 870

Änderung	gez.	Datum	gültig

 STADT MANNHEIM ² Fachbereich Straßenbetrieb und Grünflächen 68.21 Verkehrssignalanlagen	Signallageplan
--	-----------------------

LSA 869				
Bahnübergang Dragonerweg				
Planung	Bearbeitet	27.10.2006	Be/Wv	Inbetriebnahmedatum
	Gezeichnet	27.10.2006	Merkd.	25.10.2006
Bau	Bearbeitet	14.02.07	Reu. <i>Reu.</i>	Übereinstimmung mit der Örtlichkeit geprüft
	Gezeichnet	14.02.07	MÜ.	
	Geprüft	<i>Reu.</i>	Maßstab	M 1:500