


**LSA 868**

**LSA 870**

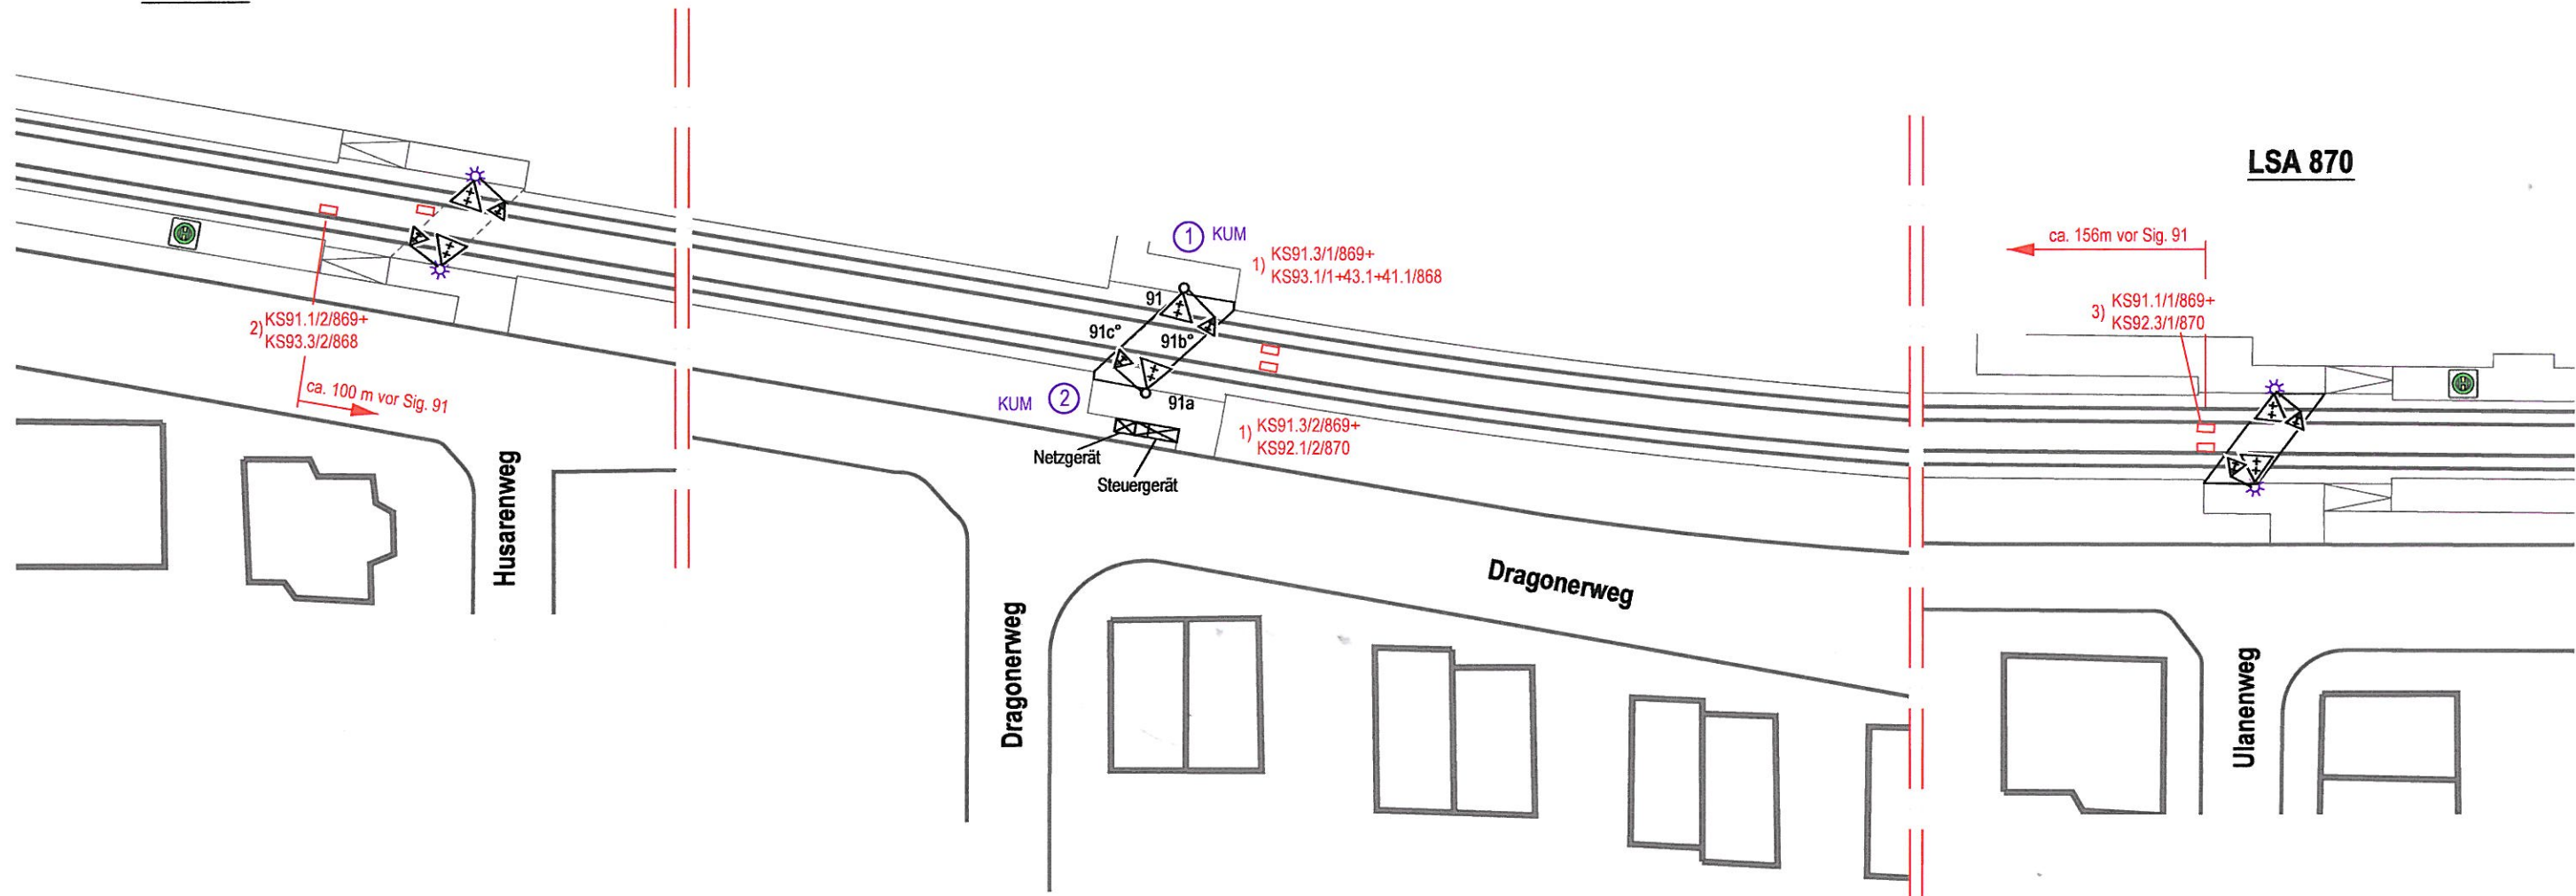

LED-Signalgeber

\*) Kleinsignalgeber 100 Ø zweifeldig Gelb, 6+6W  
Mitte ca. 1,20m hoch

- 1) Detektorumsetzung bei LSA 869
- 2) " " " 868
- 3) " " " 870

Änderung	gez.	Datum	gültig	
	<b>STADT MANNHEIM</b>	<b>Signallageplan</b>		
Fachbereich Straßenbetrieb und Grünflächen 68.21 Verkehrssignalanlagen				
<b>LSA 869</b>				
<b>Bahnübergang Dragonerweg</b>				
Planung	Bearbeitet	27.10.2006	Be/Wv	Inbetriebnahmedatum
	Gezeichnet	27.10.2006	Merkl.	25.10.2006
Bau	Bearbeitet	14.02.07	Reu. <i>Ren</i>	Übereinstimmung mit der Örtlichkeit geprüft
	Gezeichnet	14.02.07	Mü.	
	Geprüft	<i>RL</i>		Maßstab <b>M 1:500</b>