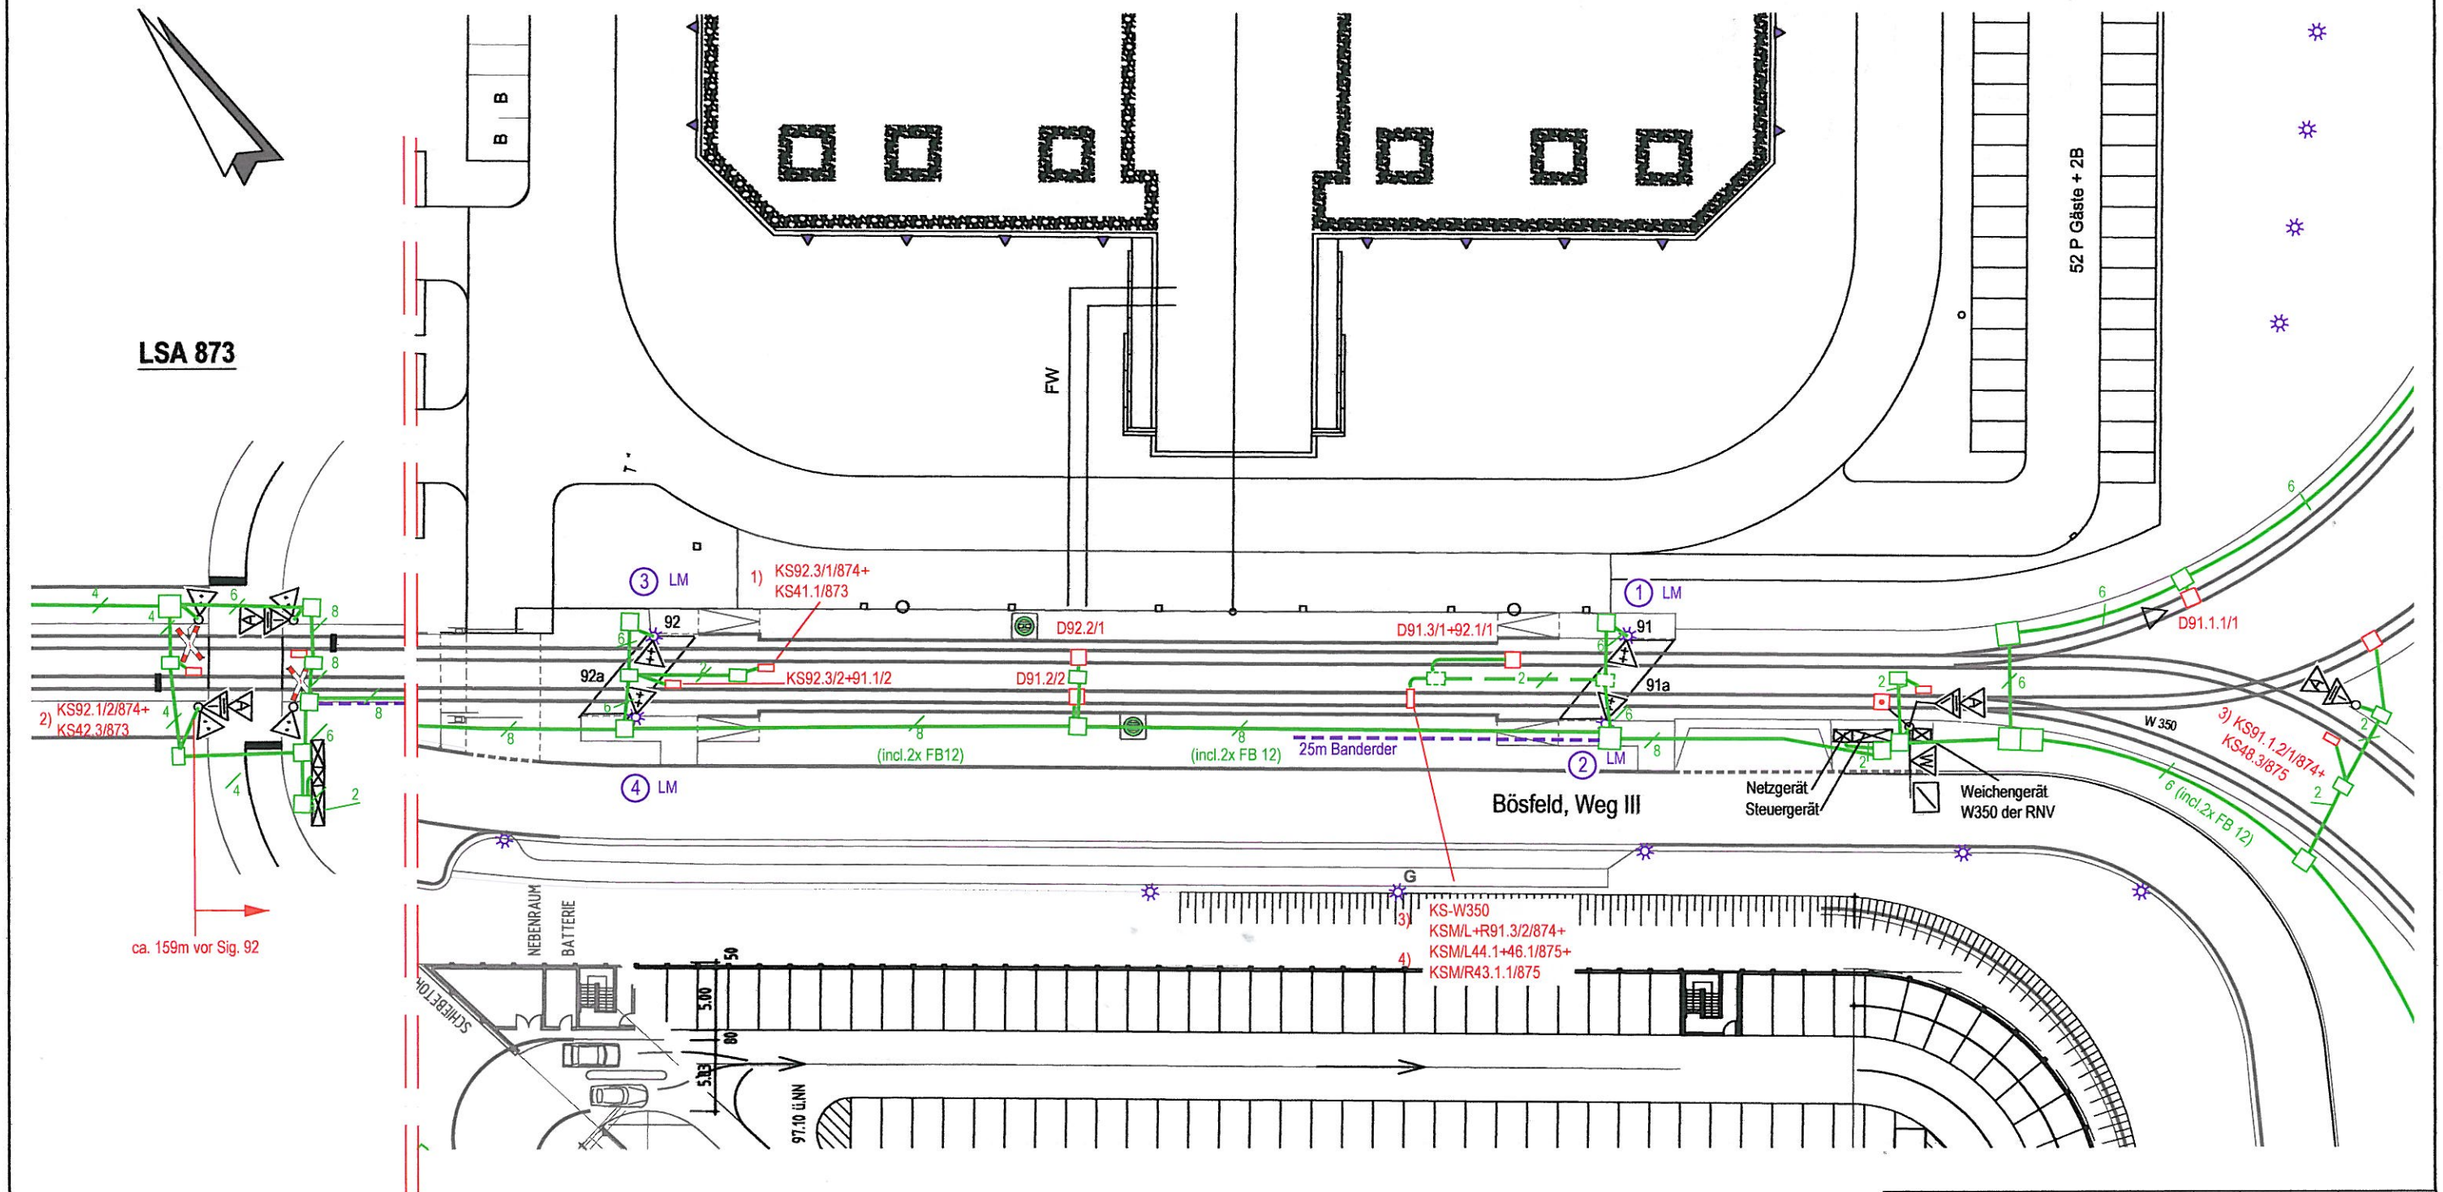

LED-Signalgeber

1) Detektorumsetzung bei LSA 874
2) " " " 873
3) " " " 875
4) Vom Weichengerät W350 der RNV über LSA 875

Änderung	gez.	Datum	gültig

STADT MANNHEIM
Fachbereich Straßenbetrieb und Grünflächen
68.21 Verkehrssignalanlagen

Signallageplan - Kabeltrassen -

LSA 874

Haltestelle SAP Arena Süd

Planung	Bearbeitet	27.10.2006	Be/Wv	Inbetriebnahmedatum
	Gezeichnet	27.10.2006	Merkl.	26.10.2006
Bau	Bearbeitet	27.11.06	Reu.	Die Lage der Kabeltrassen ist örtlich zu prüfen!
	Gezeichnet	27.11.06	Mü.	
	Geprüft			Maßstab M 1:500