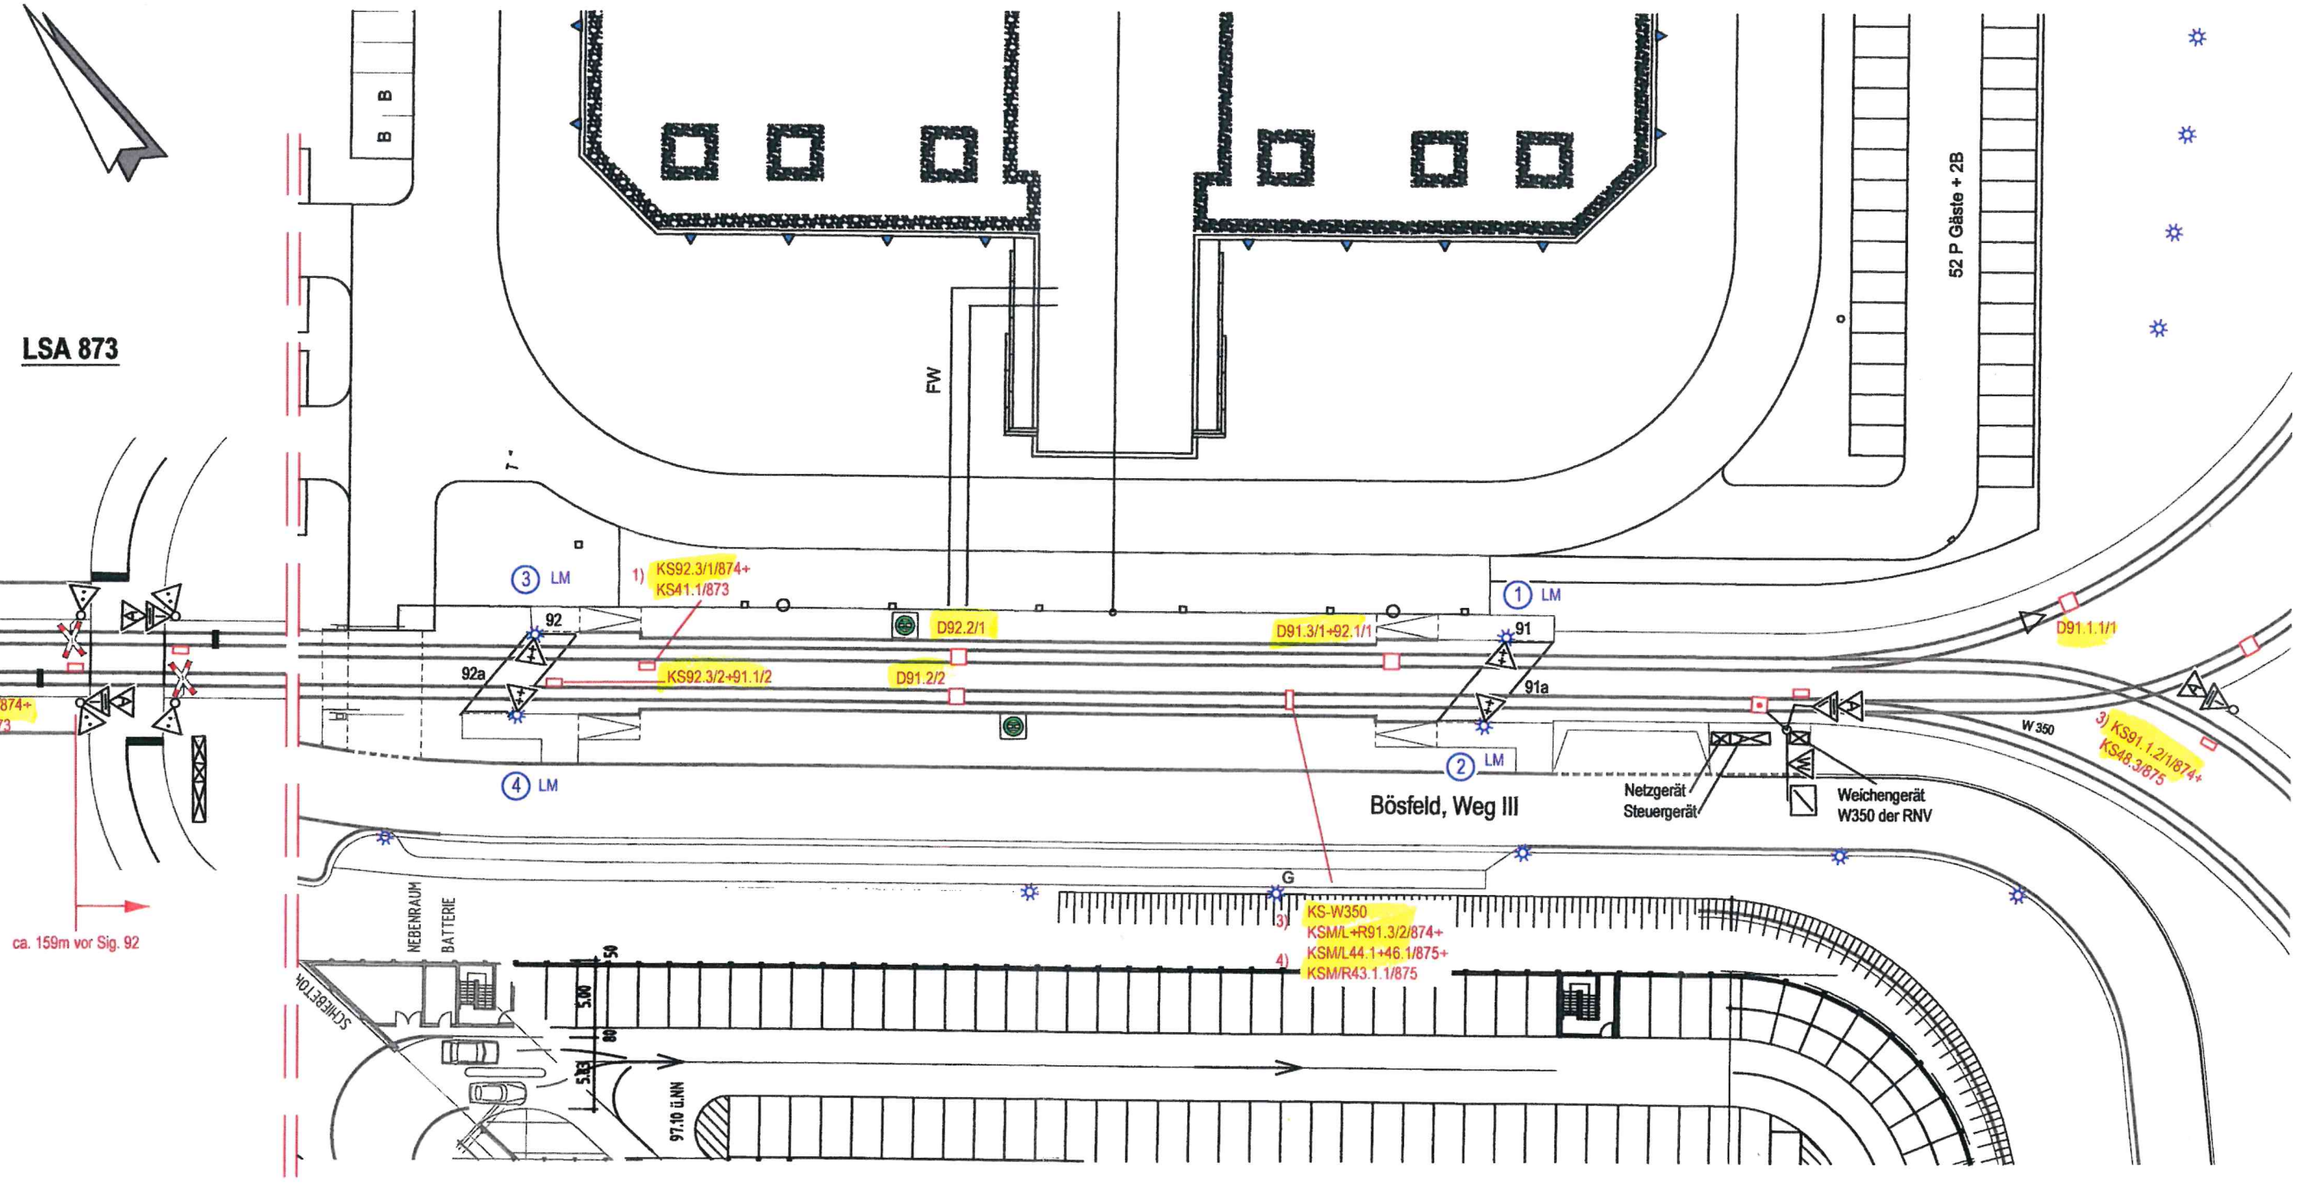

RNV
Stadt MA

LED-Signalgeber

1) Detektorumsetzung bei LSA 874
2) " " " 873
3) " " " 875
4) Vom Weichengerät W350 der RNV über LSA 875

Änderung	gez.	Datum	gültig

STADT MANNHEIM
Fachbereich Straßenbetrieb und Grünflächen
68.21 Verkehrssignalanlagen

Signallageplan

LSA 874

Haltestelle SAP Arena Süd

Planung	Bearbeitet	27.10.2006	Be/Wv	Inbetriebnahmedatum
	Gezeichnet	27.10.2006	Merkl.	26.10.2006
Bau	Bearbeitet	27.11.06	Reu.	Übereinstimmung mit der Örtlichkeit geprüft
	Gezeichnet	27.11.06	Mü.	
	Geprüft			Maßstab M 1:500