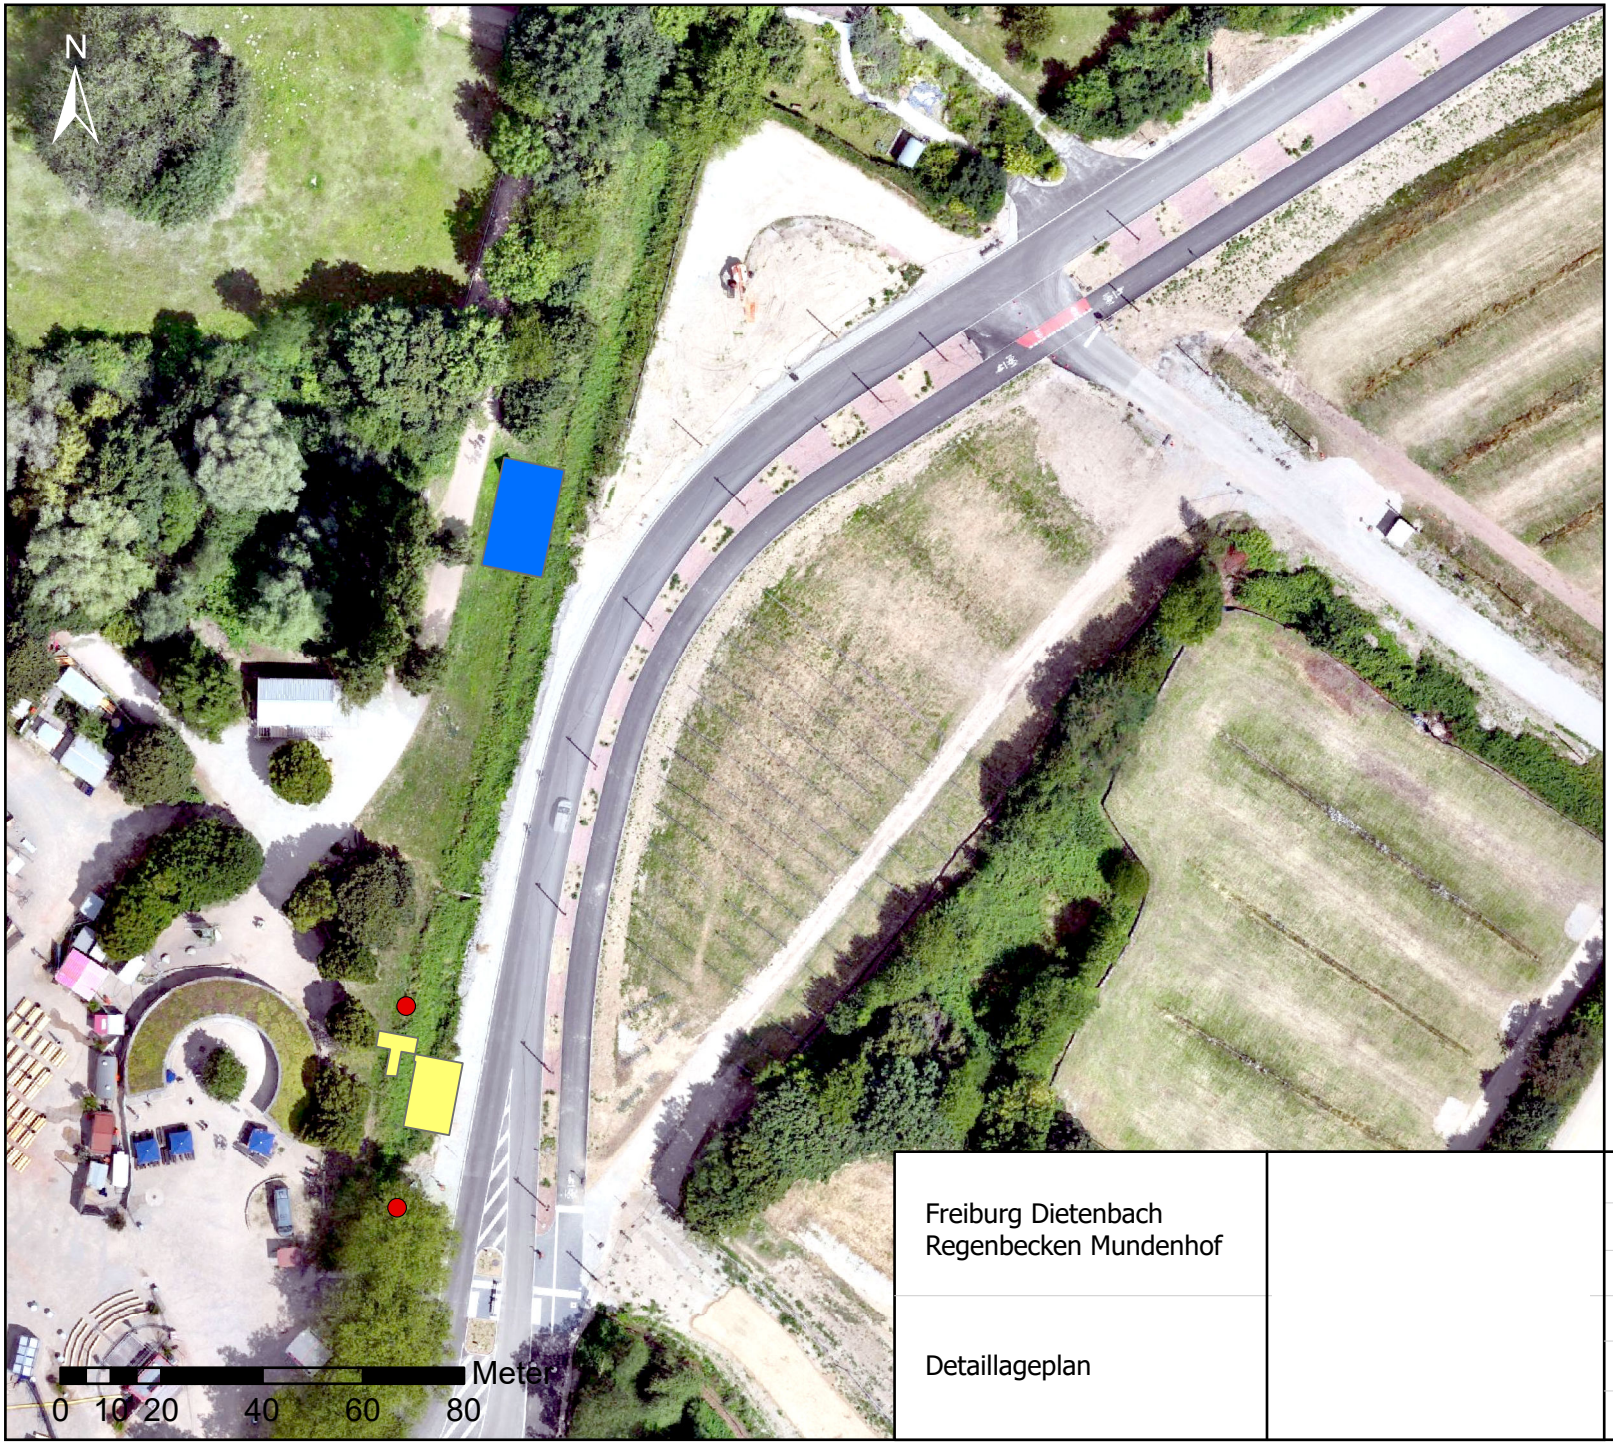


Legende

- Bohrpunkte
- Absatzbecken
- Einlassbauwerke

Freiburg Dietenbach Regenbecken Mundenhof	
Detaillageplan	

Anlage-Nr.	1
Maßstab	1:1.500
Gez.	cs
Bearb.	lg
Datum	22.10.2026