
Kennwerte Pumpen

P1/2 (redundant)	5,2 mWs /	18 555 kg/h
P3	2,5 mWs /	8614 kg/h
P4	2,3 mWs /	4971 kg/h
P5	2,5 mWs /	4971 kg/h
P6	0,1 mWs /	430 kg/h
P7	0,1 mWs /	86 kg/h

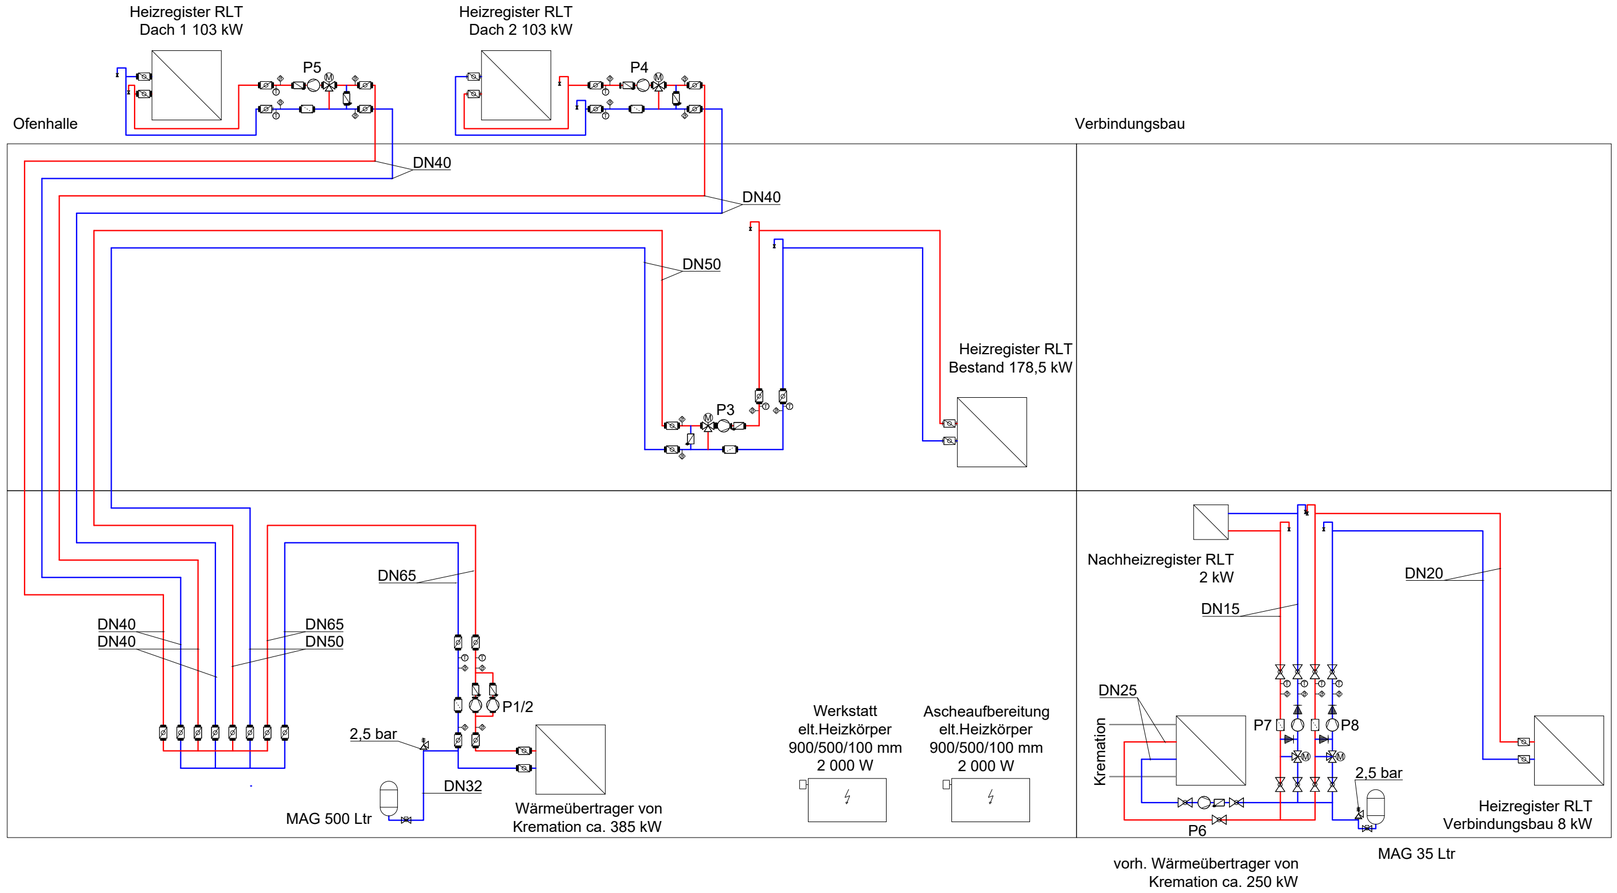

Legende

± 0,00 = 296,33m ü. NHN

- Heizung Vorlauf
- Heizung Rücklauf
- Absperrarmatur, ab DN40 geflanscht
- Kugelhahn, bis DN32 verschraubt
- Umwälzpumpe ab DN40 geflanscht
- Umwälzpumpe bis DN32 verschraubt
- Rückflussverhinderer ab DN40 geflanscht
- Schmutzfänger bis DN32 verschraubt
- Rückschlagklappe ab DN40 geflanscht
- Rückflussverhinderer bis DN32 verschraubt
- Dreiwegeventil ab DN40 geflanscht
- Sicherheitsventil
- manuelle Entlüftung
- Dreiwegeventil bis DN32 verschraubt
- Membran-Ausdehnungsgefäß
- Kappenventil
- WÜ Wärmeübertrager
- Zeigerthermometer
- MAG Membran-Ausdehnungsgefäß
- Tauchtemperatur-Messwert-geber

Alle Rohrleitungen, Ventile und sonstigen Armaturen sind entsprechend GEG 100% zu isolieren (gegen Außenluft 200%)

Alle Maße sind vor Ausführungsbeginn vom Auftragnehmer am Bau zu prüfen!

Bauherr
Bauherrin

Entwurfsverfasser
Entwurfsverfasserin

Rev.	Datum	gezeichnet	geprüft	freigegeben	Beschreibung Revisionsstand
00	01.09.2026				Planerstellung

Bauvorhaben:
Schnieglinger Str. 71 (147a) - Krematorium, Ofensanierung
Objekt-ID 711, Gebäude-ID 2542
Schnieglinger Str. 71 (147a)
Krematorium
90425 Nürnberg

Bauherr:
Stadt Nürnberg - Hochbauamt
Marientorgraben 11, 90402 Nürnberg

Lagebezug: -
Höhenbezug: -
Leistungsphase: 5

Blattinhalt:
Schema
Wärmeversorgungsanlagen RLT - Gesamt

Datum: 01.09.2026
Blattformat: 297x594
Maßstab: 1: -

Zeichnungs-Nr.:
5-[redacted]-HW-SC-XX-0100-V-01