Anlage 5.1

Lageplan Straßenbahnabstellhalle Darmstädter Landstraße

Datum: 31.08.2023

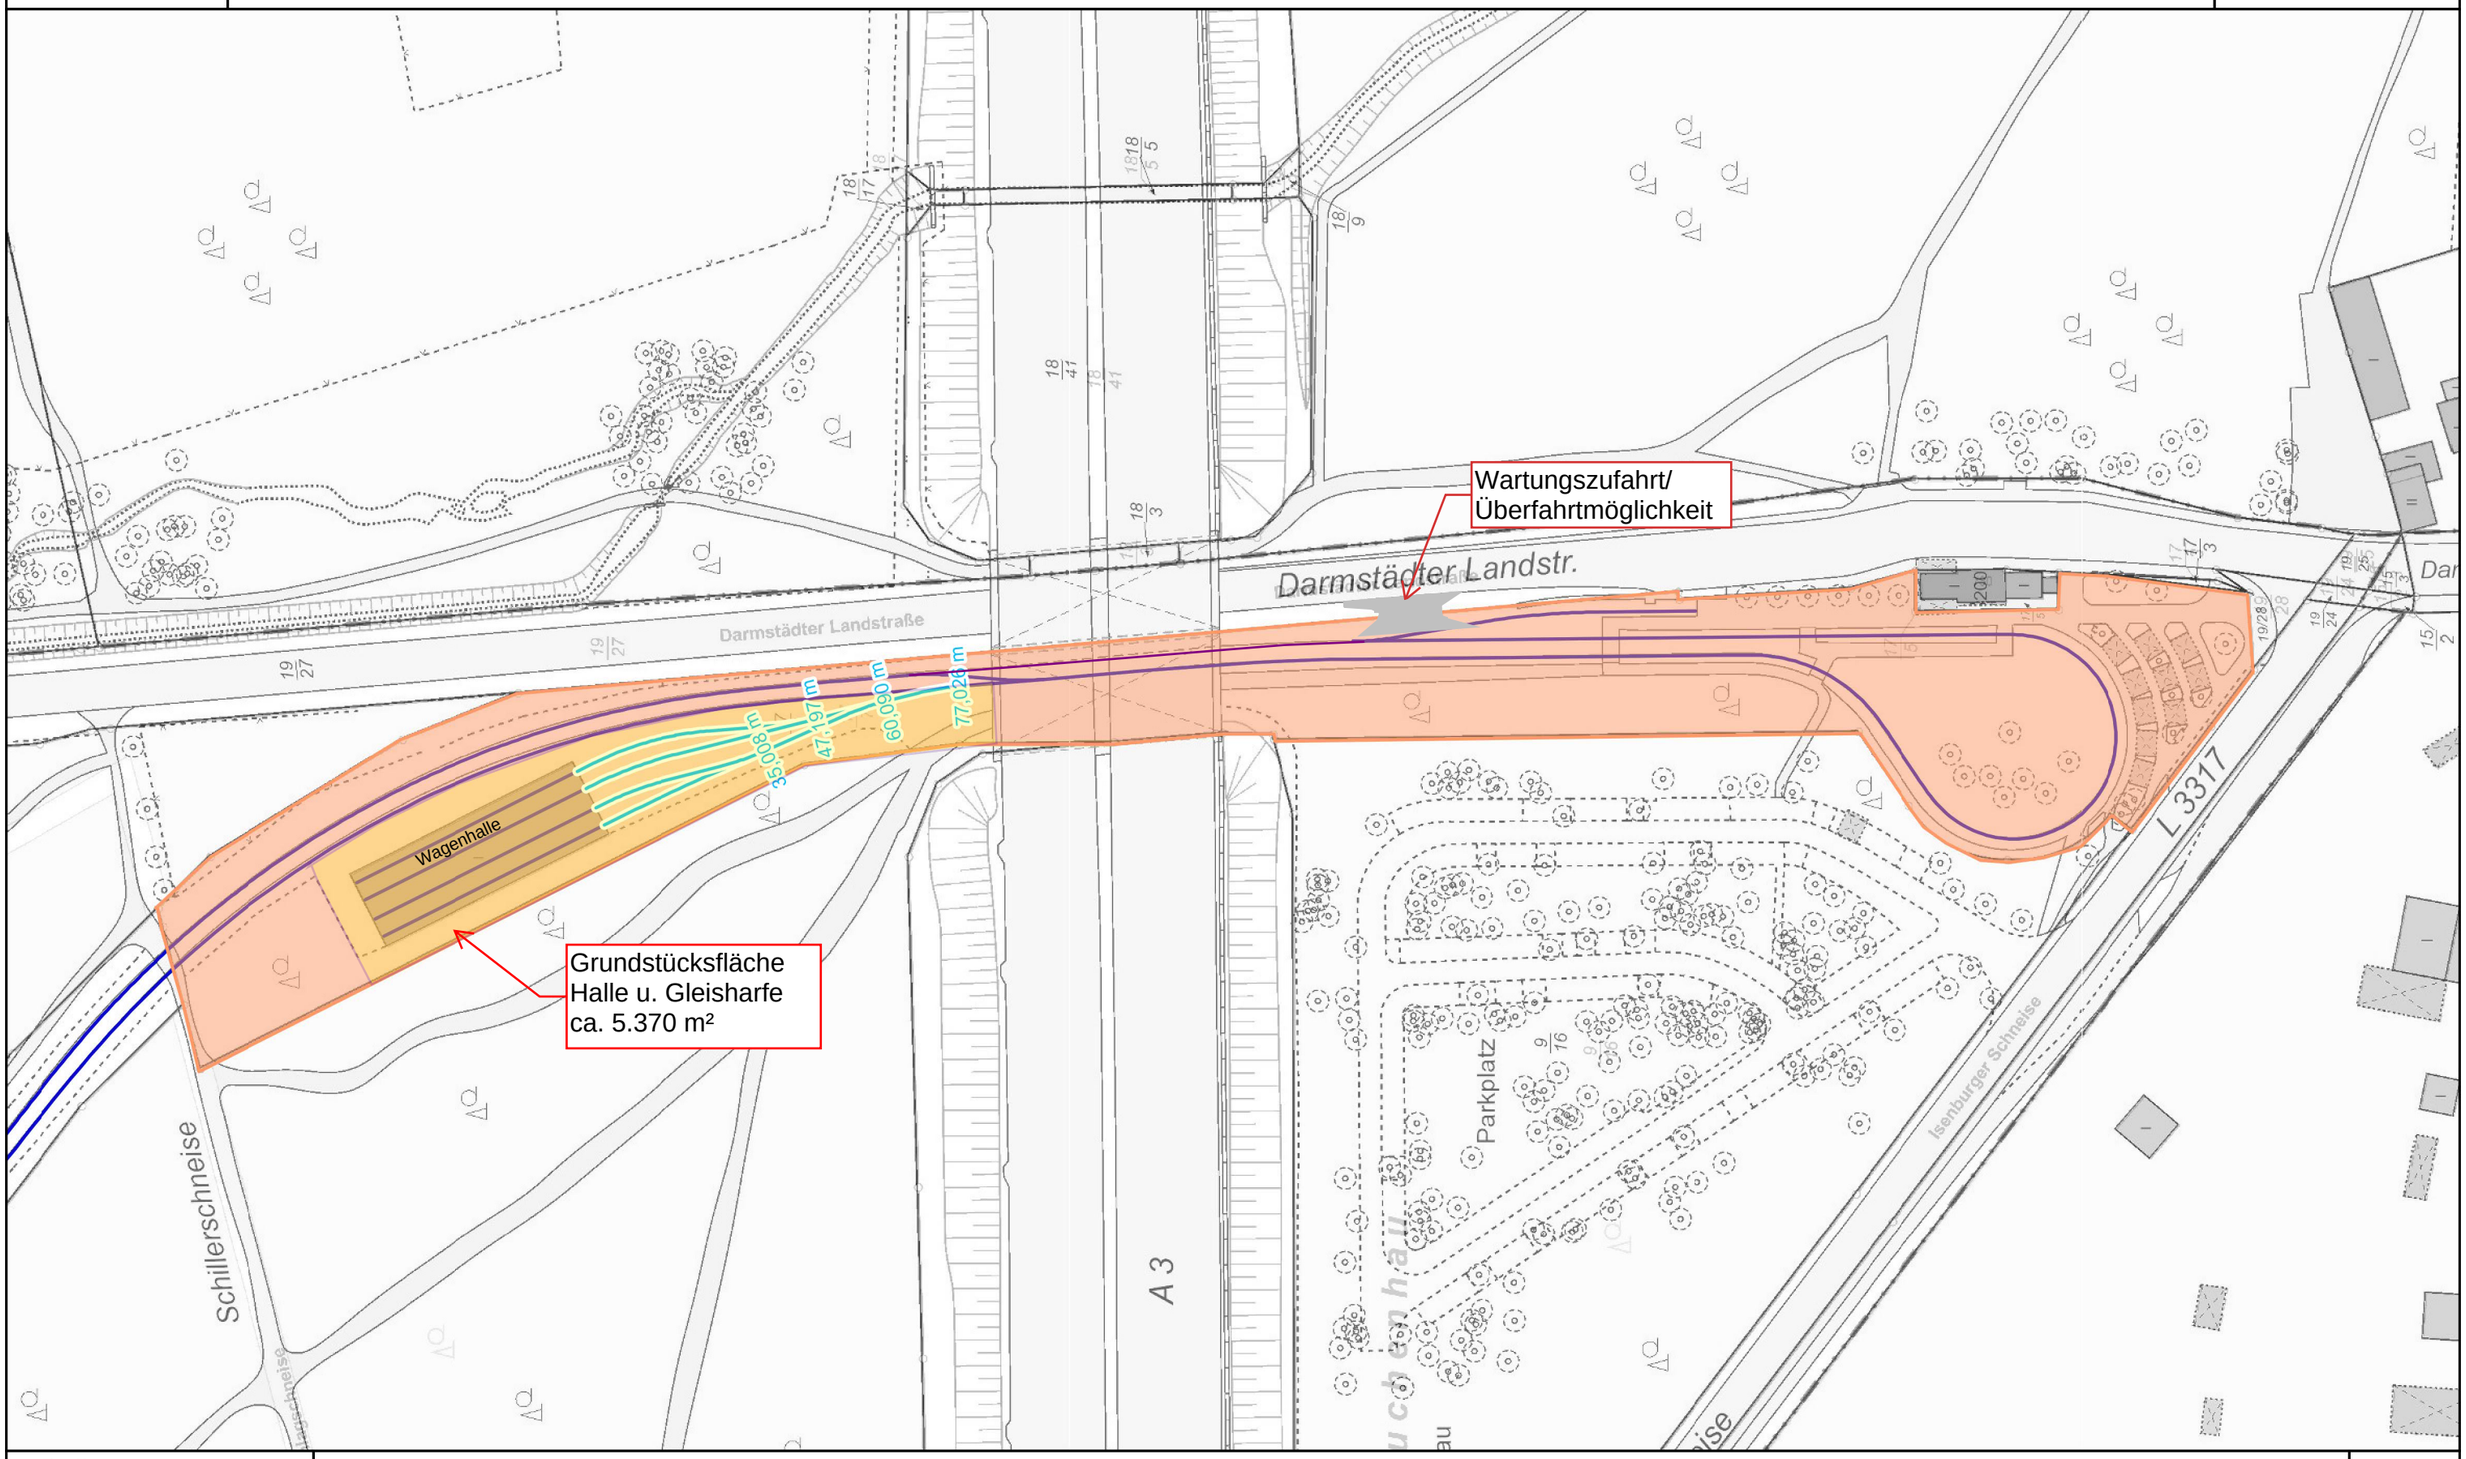

Maßstab 1 : 1.200

0 12 24 36 m

1cm = 12 m