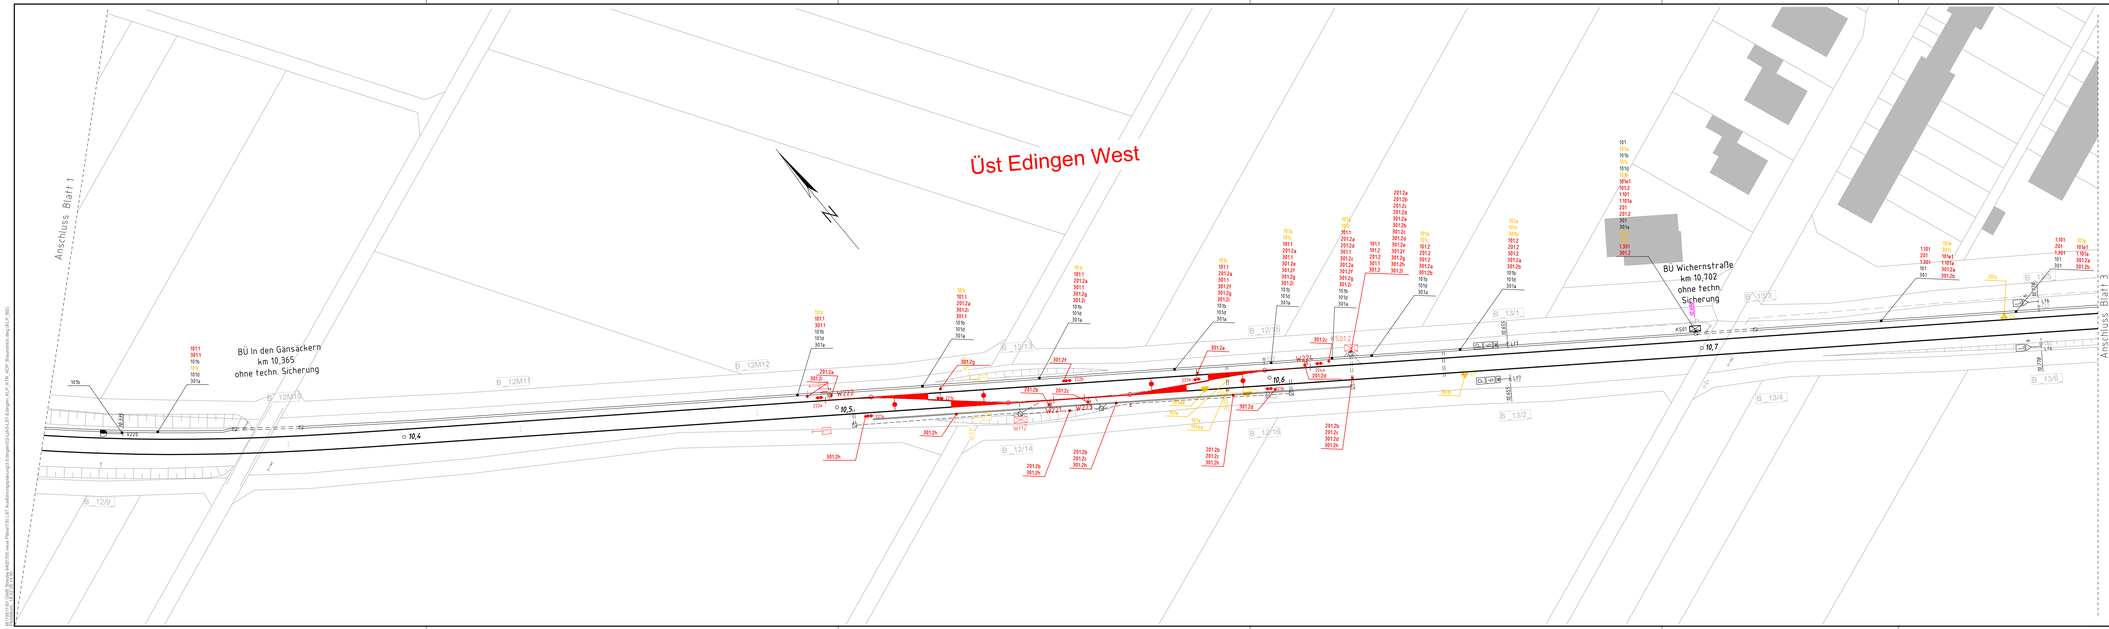
Üst Edingen West
Anschluss Blatt 1
Anschluss Blatt 3
BÜ In den Gänsäckern
km 10,365
ohne techn. Sicherung
BÜ Wichernstraße
km 10,702
ohne techn. Sicherung
10,4
10,5
10,6
10,7
W222
W223
W112
W221
W220
K501
K501.2
K501.1
B_12/9
B_12M13
B_12M11
B_12M12
B_12/13
B_12/14
B_12/16
B_12/3
B_13/1
B_13/2
B_13/3
B_13/4
B_13/6
L1/1
L1/2
L1/3
L1/6
L1/7
