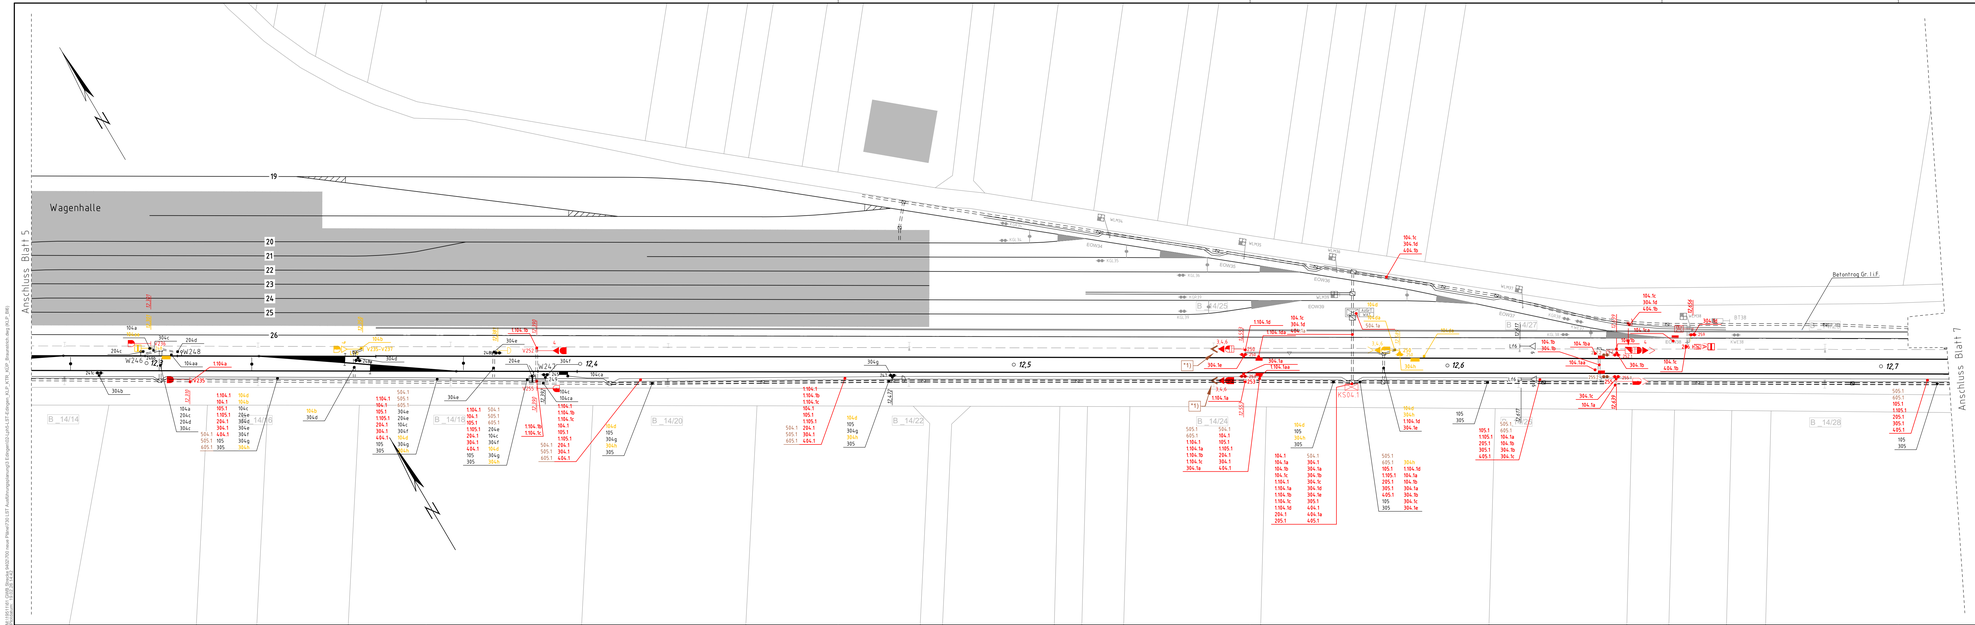

Die Übereinstimmung mit dem zur Bauausführung genehmigten Exemplar wird bestätigt.
Köln, den 03. Sep. 2025
OBERMEYER Infrastruktur
Bearbeitet i.V. Schmidt-Girod

Nr.	Änderungen bzw. Ergänzungen	Datum	Name
2.5	Brauneinträge gemäß Festlegungen vom 11.02.2026	19.02.2026	Schmidt-Girod, Olnr
2.4	Betriebsstabilisierung Strecke 9402 / Einarbeitung 3. Prüfanmerkungen ipw	23.06.2025	Schmidt-Girod, Olnr
2.3	Betriebsstabilisierung Strecke 9402 / Einarbeitung 2. Prüfanmerkungen ipw	26.03.2025	Schmidt-Girod
2.2	Betriebsstabilisierung Strecke 9402 / Einarbeitung 1. Prüfanmerkungen ipw	13.12.2024	Schmidt-Girod
2.1	Betriebsstabilisierung Strecke 9402	15.03.2024	Schmidt-Girod
1	Inbetriebnahmezustand	25.02.2011	Schmidt-Girod

MV Mannheimer Verkehrs GmbH
Mannheim, den .....
Mohlstraße 27
68165 Mannheim
Tel. 0621/465-0

rnv
Mannheim, den .....
Rhein-Neckar-Verkehr GmbH
Mohlstraße 27
68165 Mannheim
Tel. 0621/465-0

Anlage: 1
Blätter: 8 Blatt: 6
Plan-Nr.: RNV.MA-HD/ED/11/15

	Datum	Name
bearb.		
gepr.		

Bearbeitet im Auftrag der Rhein-Neckar-Verkehr-GmbH
OBERMEYER Infrastruktur
Quatermarkt 5
50667 Köln
Tel. 0221/20904-0
Köln , den .....

	Datum	Name
bearb.	15.03.24	Schmidt-G.
gez.	15.03.24	Harzendorf
gepr.	27.08.25	Klickermann

Maßstab: 1:500
Größe: 1188 x 297

RNV-Strecke 9402 Mannheim - Heidelberg
Ausführungsplanung
Kabellageplan
ESTW-A Edingen
km 12,265 - km 12,745

Ersatz für: | Zustand: | Ausgabe vom: | Ursprung:

Blatt: 05 / 15.09.19

M:\19511\61 GWB Strecke 9402\700 neue Pläne\730 LST Ausführungsplanung\3 Edingen\02-Lph5-LST-Edingen_KLP_KTR_KÜP_Braunstrich.dwg