


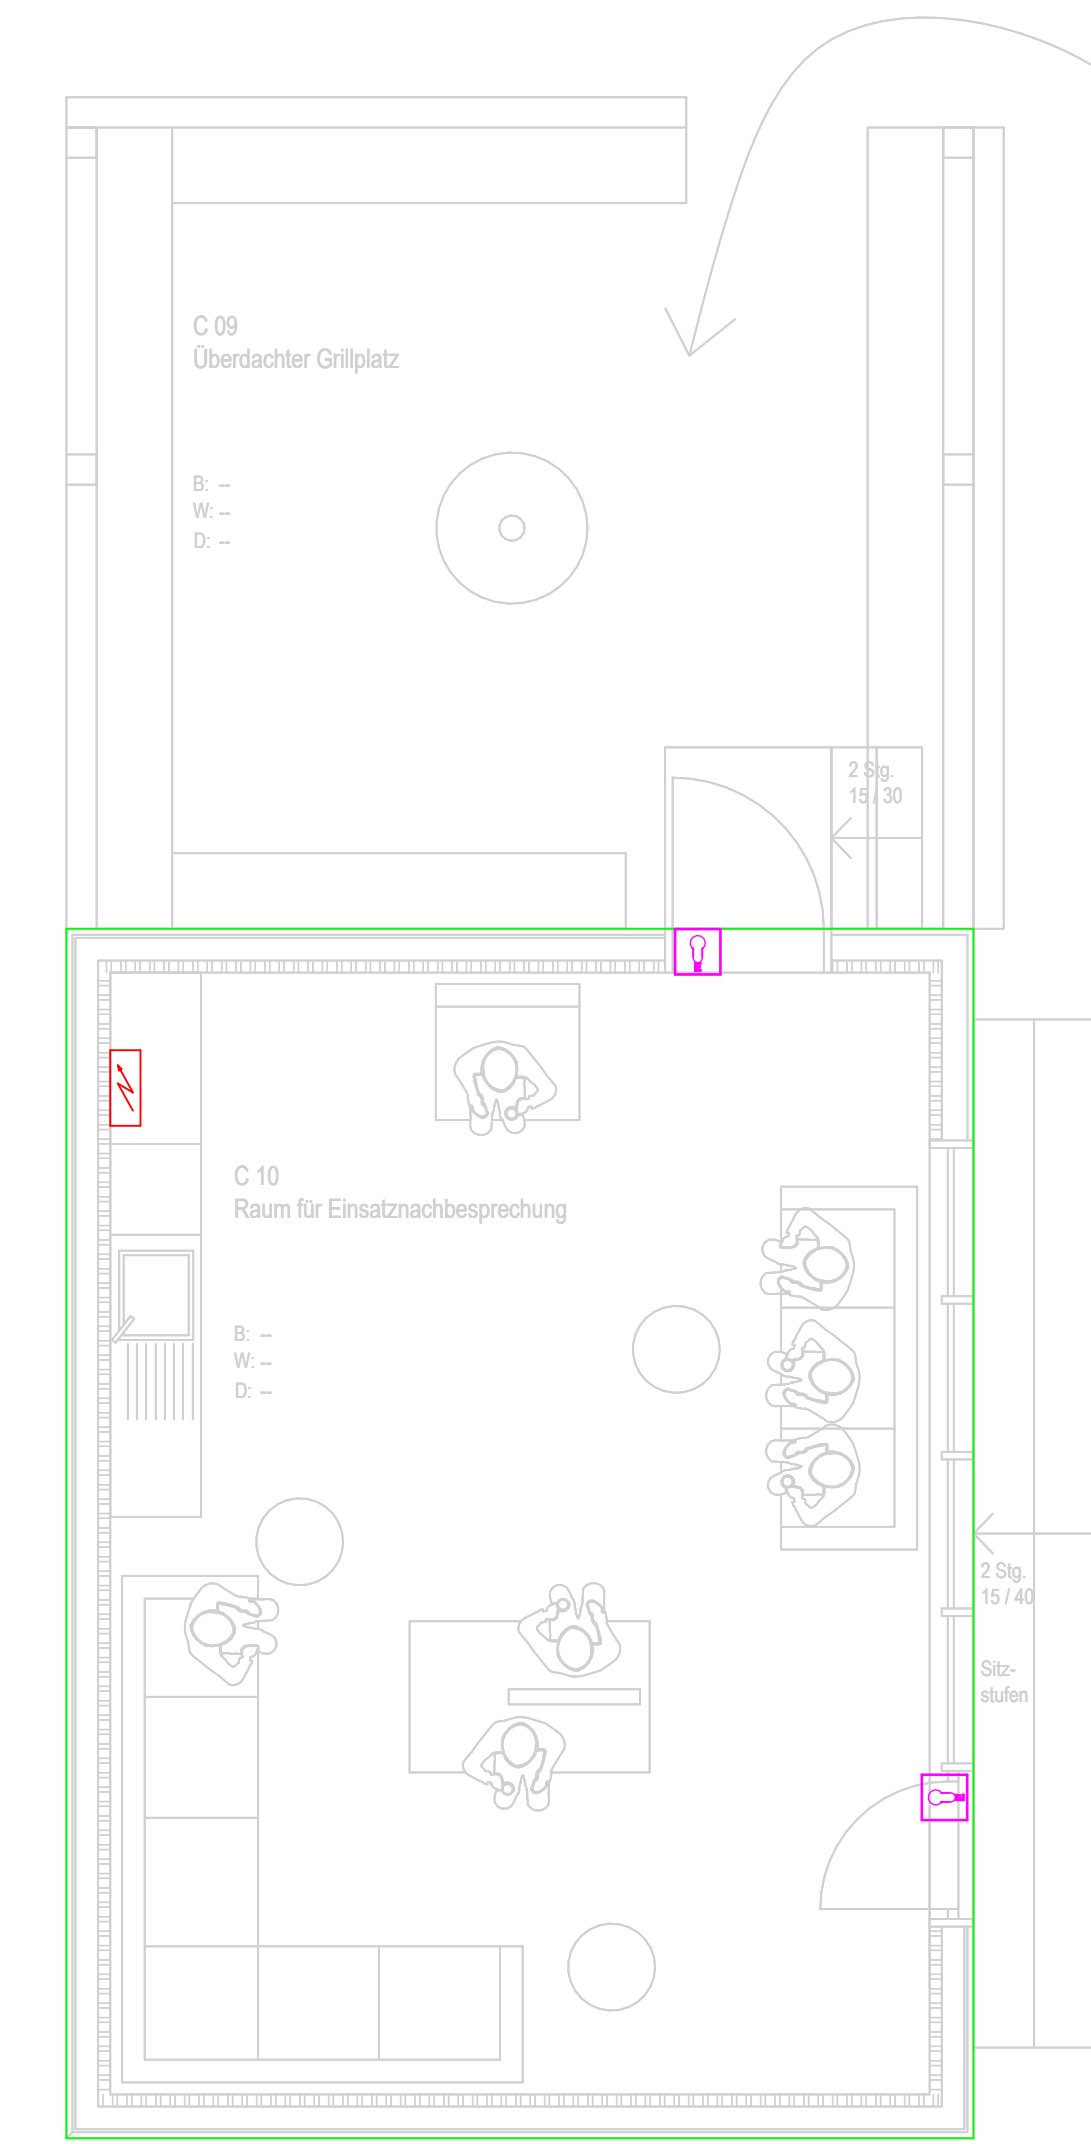

Legende BMA		Legende Sicherheitstechnik	
Symbol	Typ	Symbol	Typ
	Ansmeldungsdrucker		Alarmtafel
	Druckknopfmelder		Alarmleser
	Feuerwarnbedienfeld		Alarmleser in Brandschutzdose
	Freischalbelement		Alarmleser mit Codeeingabe
	Funkelement		AXIS Außenkamera mit Kennzeichenerkennung
	Koppler		AXIS Fixed Bullet Außenkamera Q1808-LE
	Rauchmelder		AXIS Fixed Bullet Außenkamera Q1808-E
	Rauchmelder mit Akustischeinrichtung und Blitzleuchte		AXIS Fixed Bullet Außenkamera Q1808-E
	Rauchmelder ORM ZD		Berechtigungsleser
	Schlüsselpunkt BMA		Blitzleuchte
	VM Differential		Einbruchmeldezentrale

Änderungsindex		Externe Planungsgrundlage	
Index	Änderung	Index	Änderung
1	Änderung	1	Änderung
2	Änderung	2	Änderung

Plannummer: NFZ-E59-EOD.00-5p01-T4

Übersicht
OKFF EG
0,00=26,00 mÜNN

Vorabzug
Ausschreibung

Planphase: Ausführung

Projekt: G-TEC Ingenieure GmbH
Beratende Ingenieure VBI

Auftraggeber: Landkreis Nienburg/Weser
FD 123 Liegenschaften
Fr. Henriette Fr. Niemeyer
Außenstelle Weserstraße 17
31582 Nienburg

Projektnummer: 1103-PL

Plan: Erdgeschoss Sicherheitstechnische Anlagen Teil 4

Unterschriften: Bauherr: _____ Planverfasser: _____

Projektinformationen: Projektleiter: _____ Datum: 28.04.2026
Sachbearbeiter: _____

Freigabe/Stand: Freigabe intern (PL) _____ Geprüft intern (SB) _____

Datum Freigabe: _____ Datum Prüfung: _____

Blatt-Nr.: NFZ-E59-EOD.00-5p01-T4

Friedrichstraße 60 57072 Siegen
Telefon 0271 / 33883 - 0
Telefax 0271 / 33883 - 10
Internet: www.gtec.de
e-mail: info@gtec.de