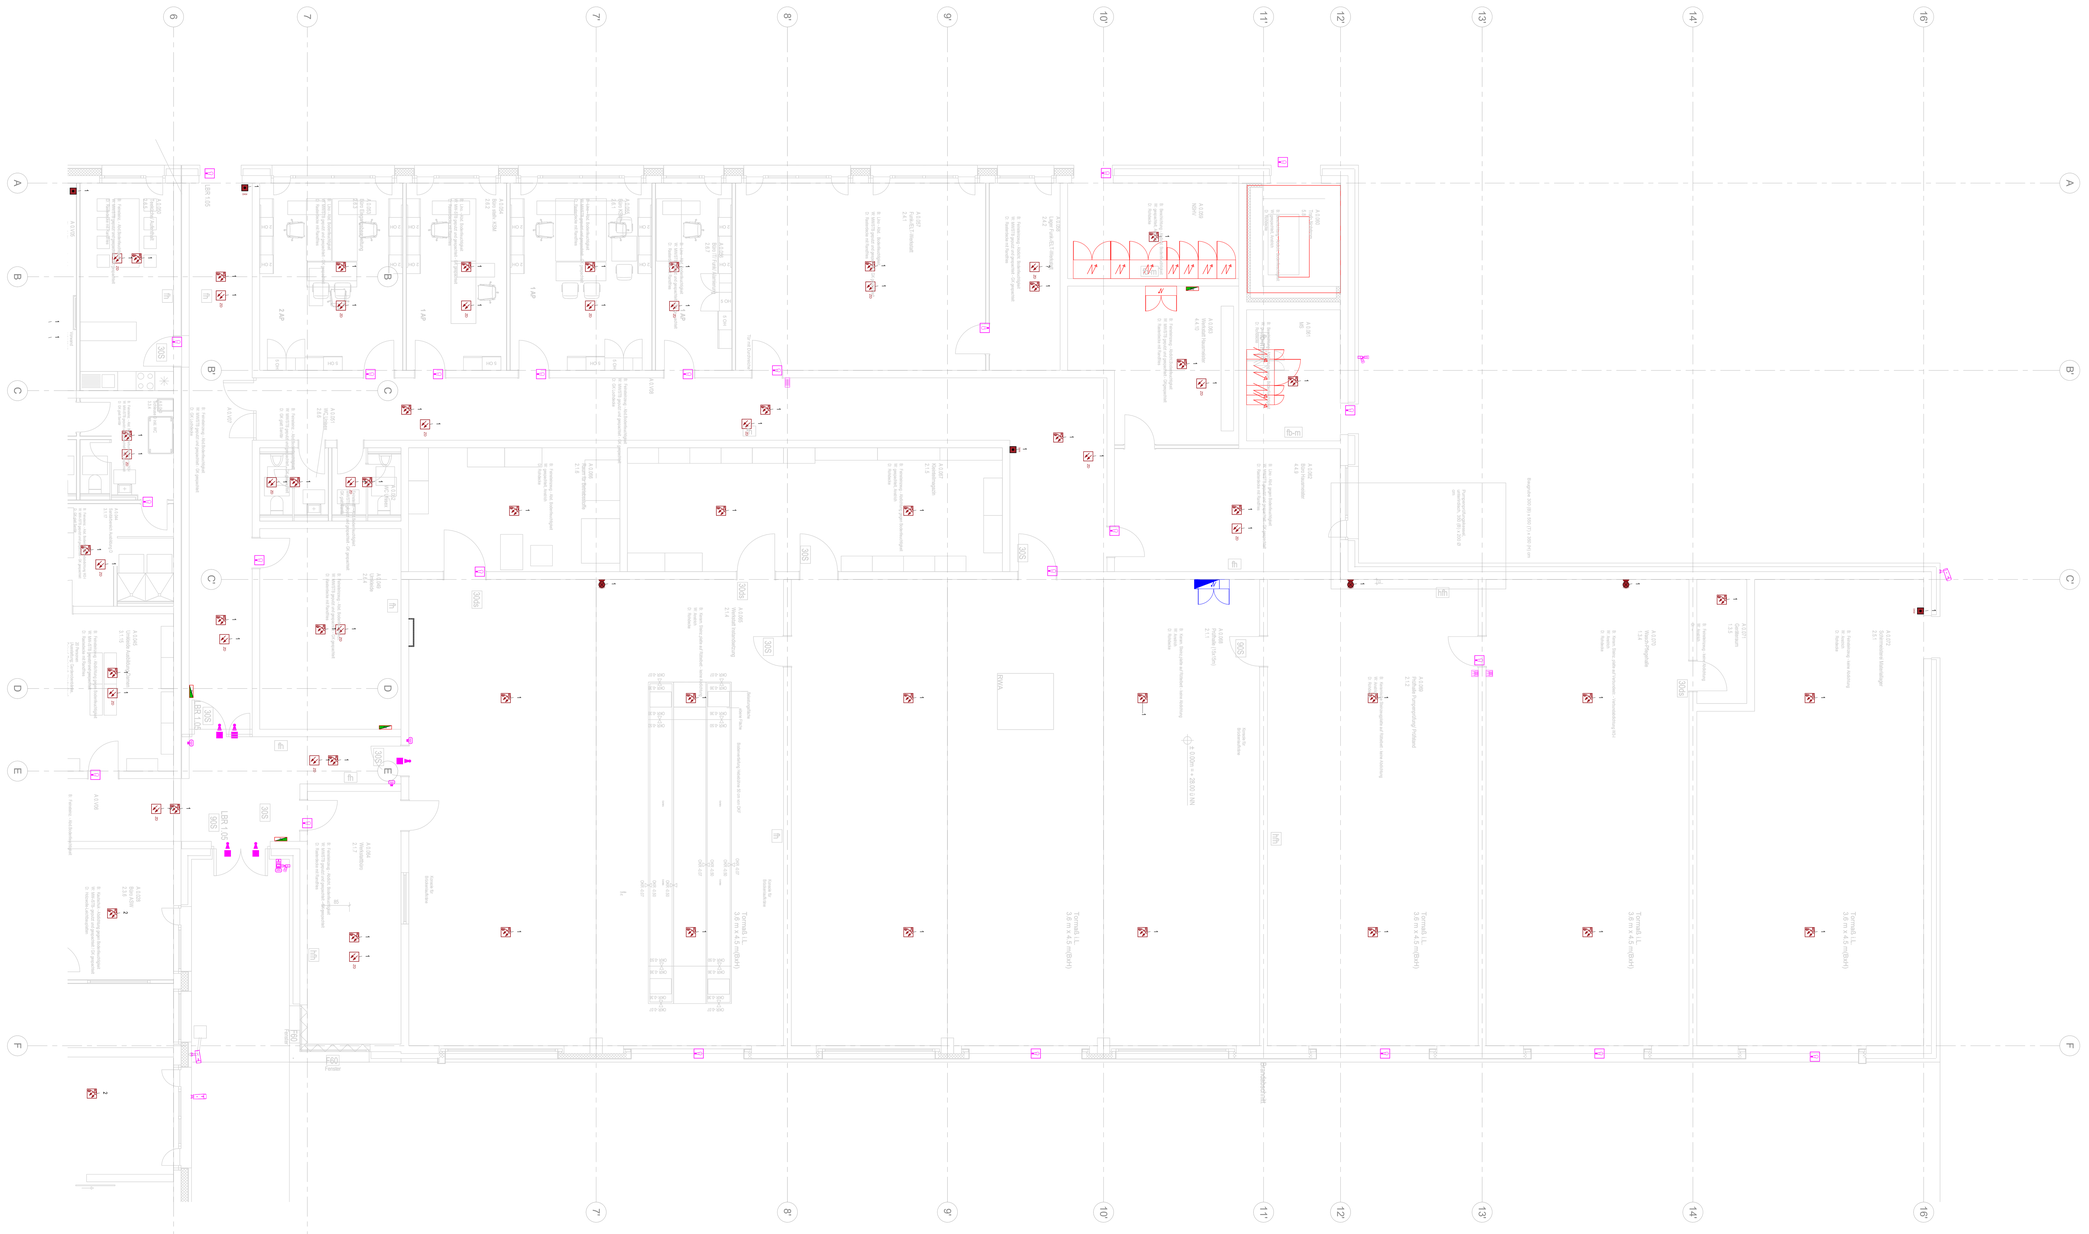

Legende BMA	
	Ansaugrauchmelder
	Druckknopfmelder
FBF	Feuerwehrbedienfeld
FSE	Freischaltelement
	Funkmelder
	Koppler
	Rauchmelder
	Rauchmelder mit Akustikeinrichtung und Blitzleuchte
ZD	Rauchmelder ORM ZD
	Schlüsseldepot BMA
	WM Differential

Legende Sicherheitstechnik	
Symbol	Typ
	Alarmtaipete
	Ausweisleser
	Ausweisleser in Brandschutzdose
	Ausweisleser mit Codeeingabe
	AXIS Außenkamera mit Kennzeichenerkennung Wandmontage 3840x2160px 3,9-46,8mm
	AXIS Fixed Bullet Außenkamera Q1808-LE Wandmontage 2880x1620px 4.3 - 139mm BW
	AXIS Fixed Bullet Außenkamera Q1808-LE Wandmontage 3712x2784px 12-48mm BW
	AXIS Fixed Bullet Außenkamera Q1808-LE Wandmontage 3712x2784px 50 - 150mm BW
	Berechtigungsleser
	Blitzleuchte
EMZ	Einbruchmeldezentrale
	elektrischer Schließzylinder 1 Richtung
	elektrischer Schließzylinder 2 Richtungen
	Fluchttüröffner
	Glasbruchsensor passiv
	gtec_Fluchttürterminal
	Infrarotmelder
	Klingeltableau
	Schließblechkontakt
	Schließblechkontakt EMA
	Schließblechkontakt ZuKo
	Sperrelement
	Sprechstelle Außen
	Sprechstelle Innen
	Türmagnet EMA
	Türmagnet ZuKo

Externe Planungsgrundlage

Index	Datum	Ersteller	Planinhalt/	Planinhalt	Name
	04.06.2026	tgm	NFZ-AG-E04-EP1-Grundriss EG-T1-T	Erdgeschoss	

Änderungsindex

Index	Datum	Änderungen	Name
0	19.01.2026	Beschriftungen, Legende und Positionen Bolzenkeks angepasst	tgm
1	14.04.2026	Freifeldlog Ausschreibung	tgm

Plannummer: NFZ-E59-E0E.00-5p01-T5

Übersicht
OKFF EG
0,00=28,00 müNN

Vorabzug
Ausschreibung

Planphase: Ausführungsplanung

G-TEC Ingenieure GmbH
Beratende Ingenieure VBI

Projekt: **Neubau Feuerwehrtechnische Zentrale Nienburg, Nienburg/Weser (NFZ)**
Gewerbering 12, 31588 Marklohe

Auftraggeber: Landkreis Nienburg/Weser
FD 123 Liegenschaften
Fr. Herrlein/ Fr. Niemeyer
Außenstelle Weserstraße 17
31582 Nienburg

Projektnummer: 1103-PL

Plan: Erdgeschoss Sicherheitstechnische Anlagen Teil 5

Unterschriften: Bauherr | Planverfasser

Projektinformationen	Projektleiter	Datum	Dateiname	Geschoss	Maßstab
		28.04.2026		Erdgeschoss	1 : 50
	Sachbearbeiter				
Freigabe/Stand	Freigabe intern [PL]			Geprüft intern [SiS]	
	Datum Freigabe			Datum Prüfung	

Blatt-Nr.: NFZ-E59-E0E.00-5p01-T5

Friedrichstraße 60
57072 Siegen

Telefon 0271 / 33883 - 0
Telefax 0271 / 33883 - 10

Internet: www.gtec.de
e-mail: info@gtec.de

1650 x 900