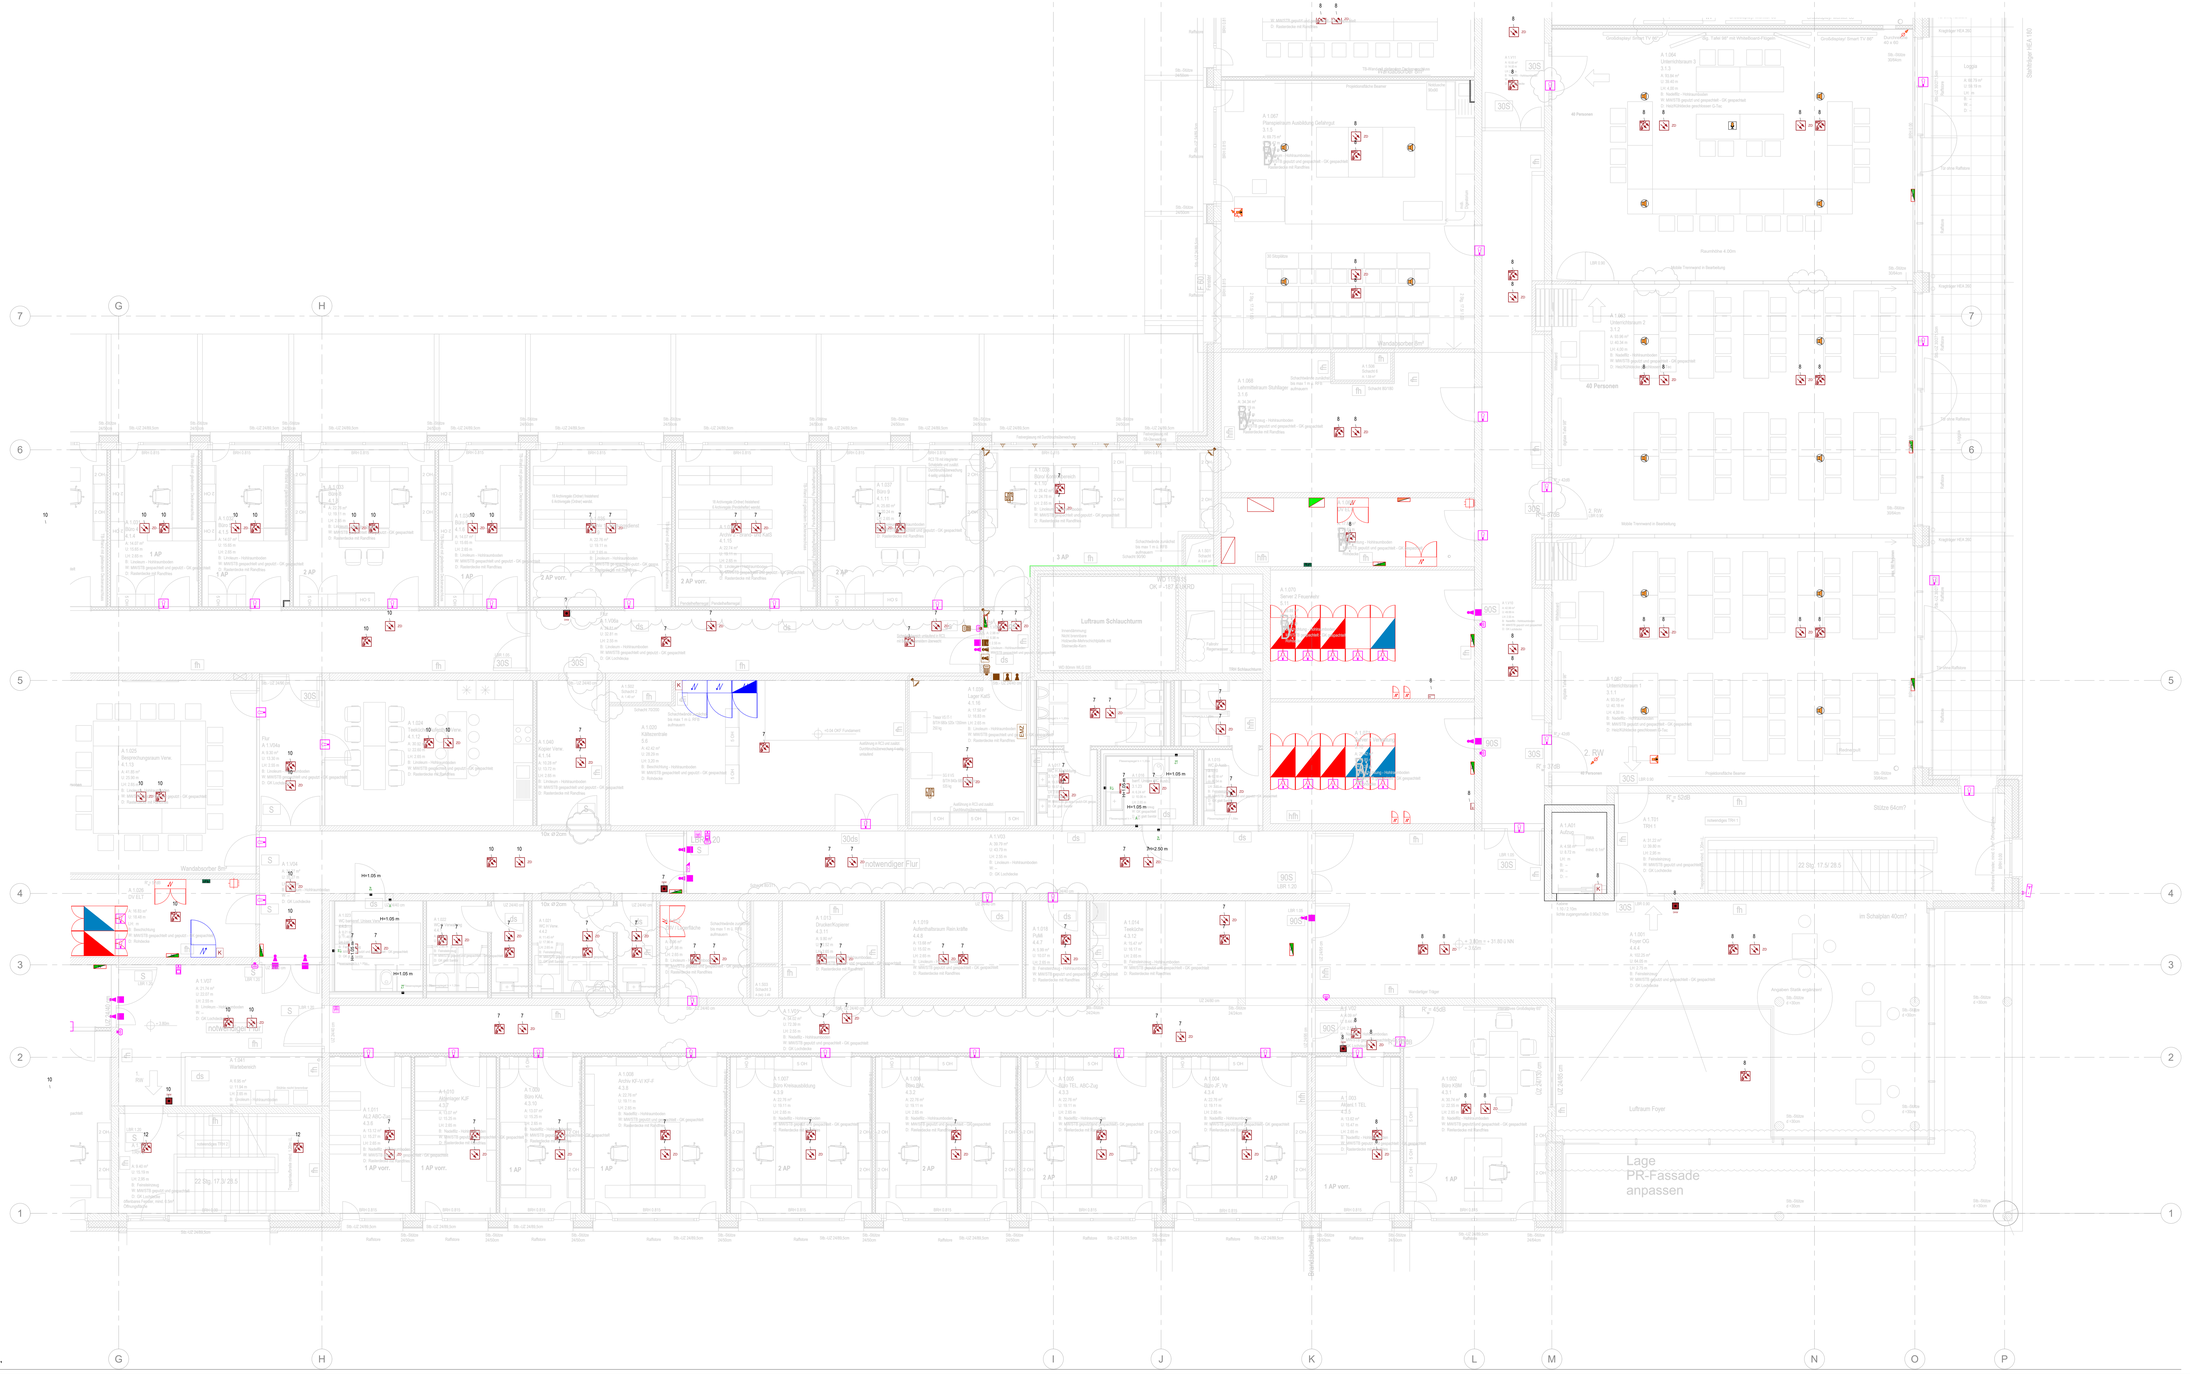

Legende BMA	
	Ansaugrauchmelder
	Druckknopfmelder
FBF	Feuerwehrbedienfeld
FSE	Freischaltelement
	Funkmelder
	Koppler
	Rauchmelder
	Rauchmelder mit Akustikeinrichtung und Blitzleuchte
ZD	Rauchmelder ORM ZD
	Schlüsseldepot BMA
	WM Differential

Legende Sicherheitstechnik	
Symbol	Typ
	Alarmtaepele
	Ausweisleser
	Ausweisleser in Brandschutzdose
	Ausweisleser mit Codeeingabe
	AXIS Außenkamera mit Kennzeichenerkennung Wandmontage 3840x2160px 3,9-46,8mm
	AXIS Fixed Bullet Außenkamera Q1808-LE Wandmontage 2880x1620px 4.3 - 138mm BW
	AXIS Fixed Bullet Außenkamera Q1808-LE Wandmontage 3712x2784px 12-48mm BW
	AXIS Fixed Bullet Außenkamera Q1808-LE Wandmontage 3712x2784px 50 - 150mm BW
	Berechtigungsleser
	Blitzleuchte
EMZ	Einbruchmeldezentrale
	elektrischer Schließzylinder 1 Richtung
	elektrischer Schließzylinder 2 Richtungen
	Fluchttüröffner
	Glasbruchsensor passiv
	gtec_Fluchtüterminal
	Infrarotmelder
	Klingeltableau
	Schließblechkontakt
	Schließblechkontakt EMA
	Schließblechkontakt ZuKo
	Sperrelement
	Sprechstelle Außen
	Sprechstelle Innen
	Türmagnet EMA
	Türmagnet ZuKo

Externe Planungsgrundlage

Index	Datum	Ersteller	Planungsinhalt	Planinhalt	Name
	24.04.2026	ajm	NFZ-AG-ZUA-01-1-Grundriss EG-T1-T	0-Geschosse	

Änderungsindex

Index	Datum	Änderungen	Name
A	19.05.2026	Beschriftungen, Legende und Positionen Sicherheits angepasst	ajm
B	19.05.2026	Freischaltung Freischaltung	ajm

Plannummer NFZ-E59-E1B.00-5p01-T2

Übersicht
OKFF EG
0,00=28,00 müNN

Vorabzug
Ausschreibung

Planphase Ausführungsplanung

G-TEC Ingenieure GmbH
Beratende Ingenieure VBI

Projekt **Neubau Feuerwehrtechnische Zentrale Nienburg, Nienburg/Weser (NFZ)**
Gewerbering 32, 31588 Marklohe

Auftraggeber
Landkreis Nienburg/Weser
FD 123 Liegenschaften
Fr. Herrlein/ Fr. Niemeyer
Außenstelle Weserstraße 17
31582 Nienburg

Projektnummer 1103-PL

Plan Obergeschoss Sicherheitstechnische Anlagen Teil 2

Unterschriften Bauherr Planverfasser

Projektinformationen	Projektleiter	Datum	Dateiname	Geschoss	Maßstab
		28.04.2026		Obergeschoss	1 : 50

Sachbearbeiter

Freigabe/Stand Freigabe intern [PL] Geprüft intern [SB]

Datum Freigabe Datum Prüfung

Blatt-Nr. NFZ-E59-E1B.00-5p01-T2

Friedrichstraße 60
57072 Siegen
Telefon 0271 / 33883 - 0
Telefax 0271 / 33883 - 10
Internet: www.gtec.de
e-mail: info@gtec.de

Anlage - Achse G-P,1-7'

1680 x 900