

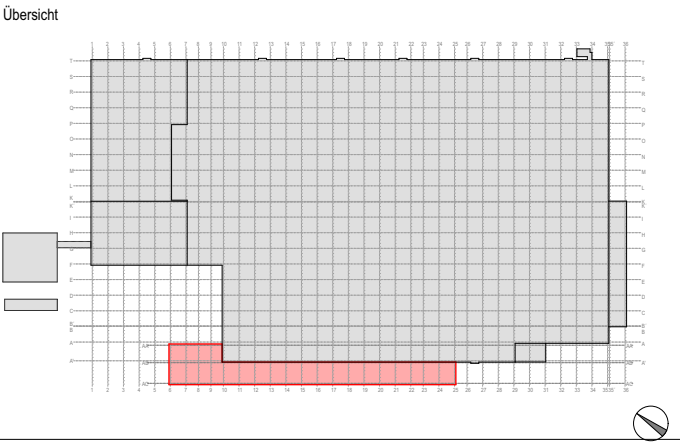


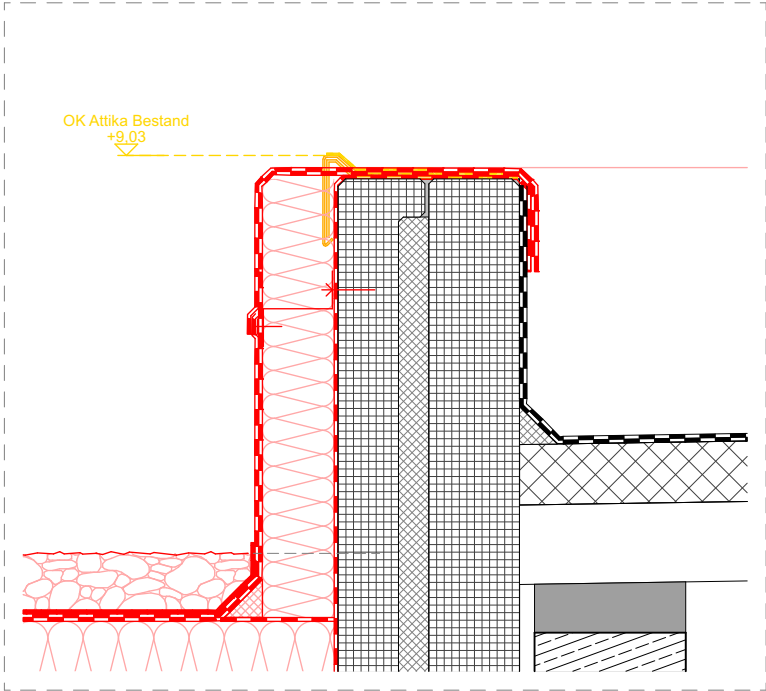

Legende		
■	Neubau	BRH
■	Abbruch / Demontage	RFB
■	Bestand	FFB
■	Beton, bewehrt	RD
■	Mauerwerk	AHD
○	OK FFB	OK
○	OK RFB	UK
○	UK Rohbau	UZ
○	UK Ausbau	ÜZ
○	OK Ausbau	S
○	OK Rohbau	BD
		DD
		WD
		Brüstungshöhe
		Rohfußboden
		Fertigfußboden
		Rohdecke
		Abhangdecke
		Oberkante
		Unterkante
		Unterzug
		Überzug
		Schacht
		Bodendurchbruch
		Deckendurchbruch
		Wanddurchbruch

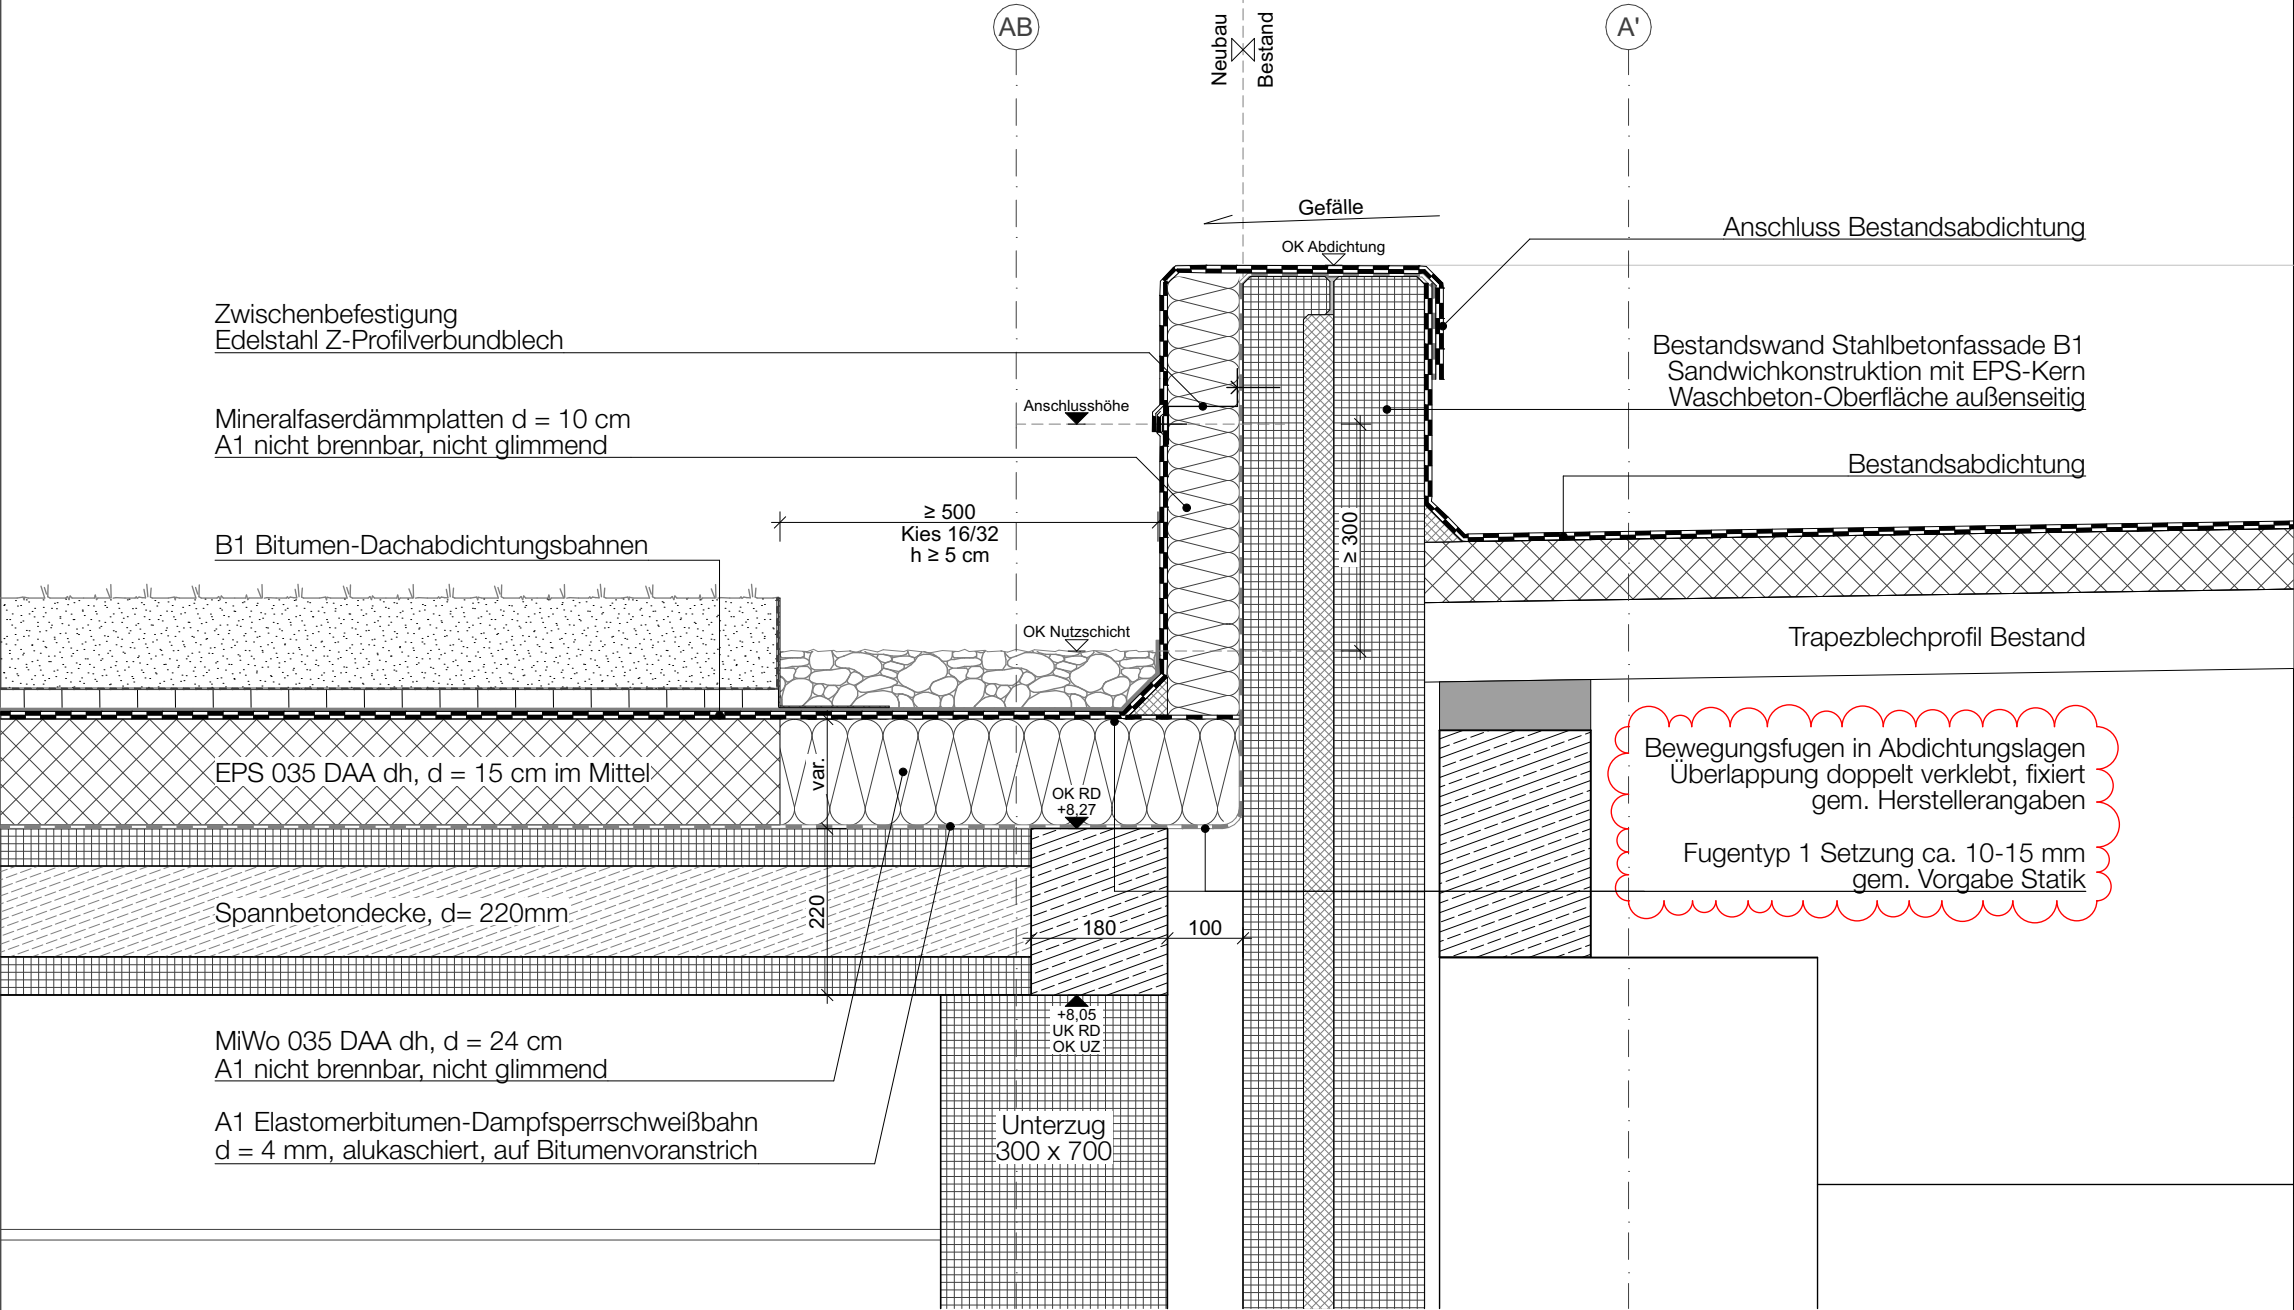

± 0,00 = 109,50 ü. NN.

Maße und Angaben
Alle Maße und Angaben sind durch die ausführenden Firmen an der Baustelle verantwortlich zu prüfen.
Bei Unstimmigkeiten ist vor der Ausführung im Einvernehmen mit der Bauleitung bzw. dem Planverfasser Rücksprache zu nehmen!
Alle Maße sind vor Ort zu prüfen. Eventuelle Abweichungen sind umgehend der Bauleitung mitzuteilen.
Alle Anschlüsse nach bauaufsichtlicher Zulassung und den Vorgaben des Systemherstellers

AB	Ergänzung Bauteilbeschriftung	11.08.26	DD		
AA	Erstellung Plandatei	20.07.26	DD		
Index	Art der Änderung	Datum	Verfasser	Datum	Freigabe

Erweiterung der Stadtbahnzentralwerkstatt durch einen eingeschossigen Anbau

VerkehrsGesellschaft
Frankfurt am Main mbH
Haltestellen und Gebäude
Kurt-Schumacher-Str. 8
60311 Frankfurt am Main

Planersteller

Bauvorhaben Stadtbahnzentralwerkstatt Heerstraße 305, 60488 Frankfurt		Liegenschaft -		Grundstr / Teilabschnitt -		Los -	
Planungsphase Ausführungsplanung		Datum		Name		Anlage	
Bezeichnung Detail Wandanschluss Bestand		bearb.		20.07.26		DD	
		geprüft		20.07.26		GK	
		genehm.		-		-	
Plannummer STZW--_00_HNB--_5_GPL_037de_a0010		Index		STZW		A3	