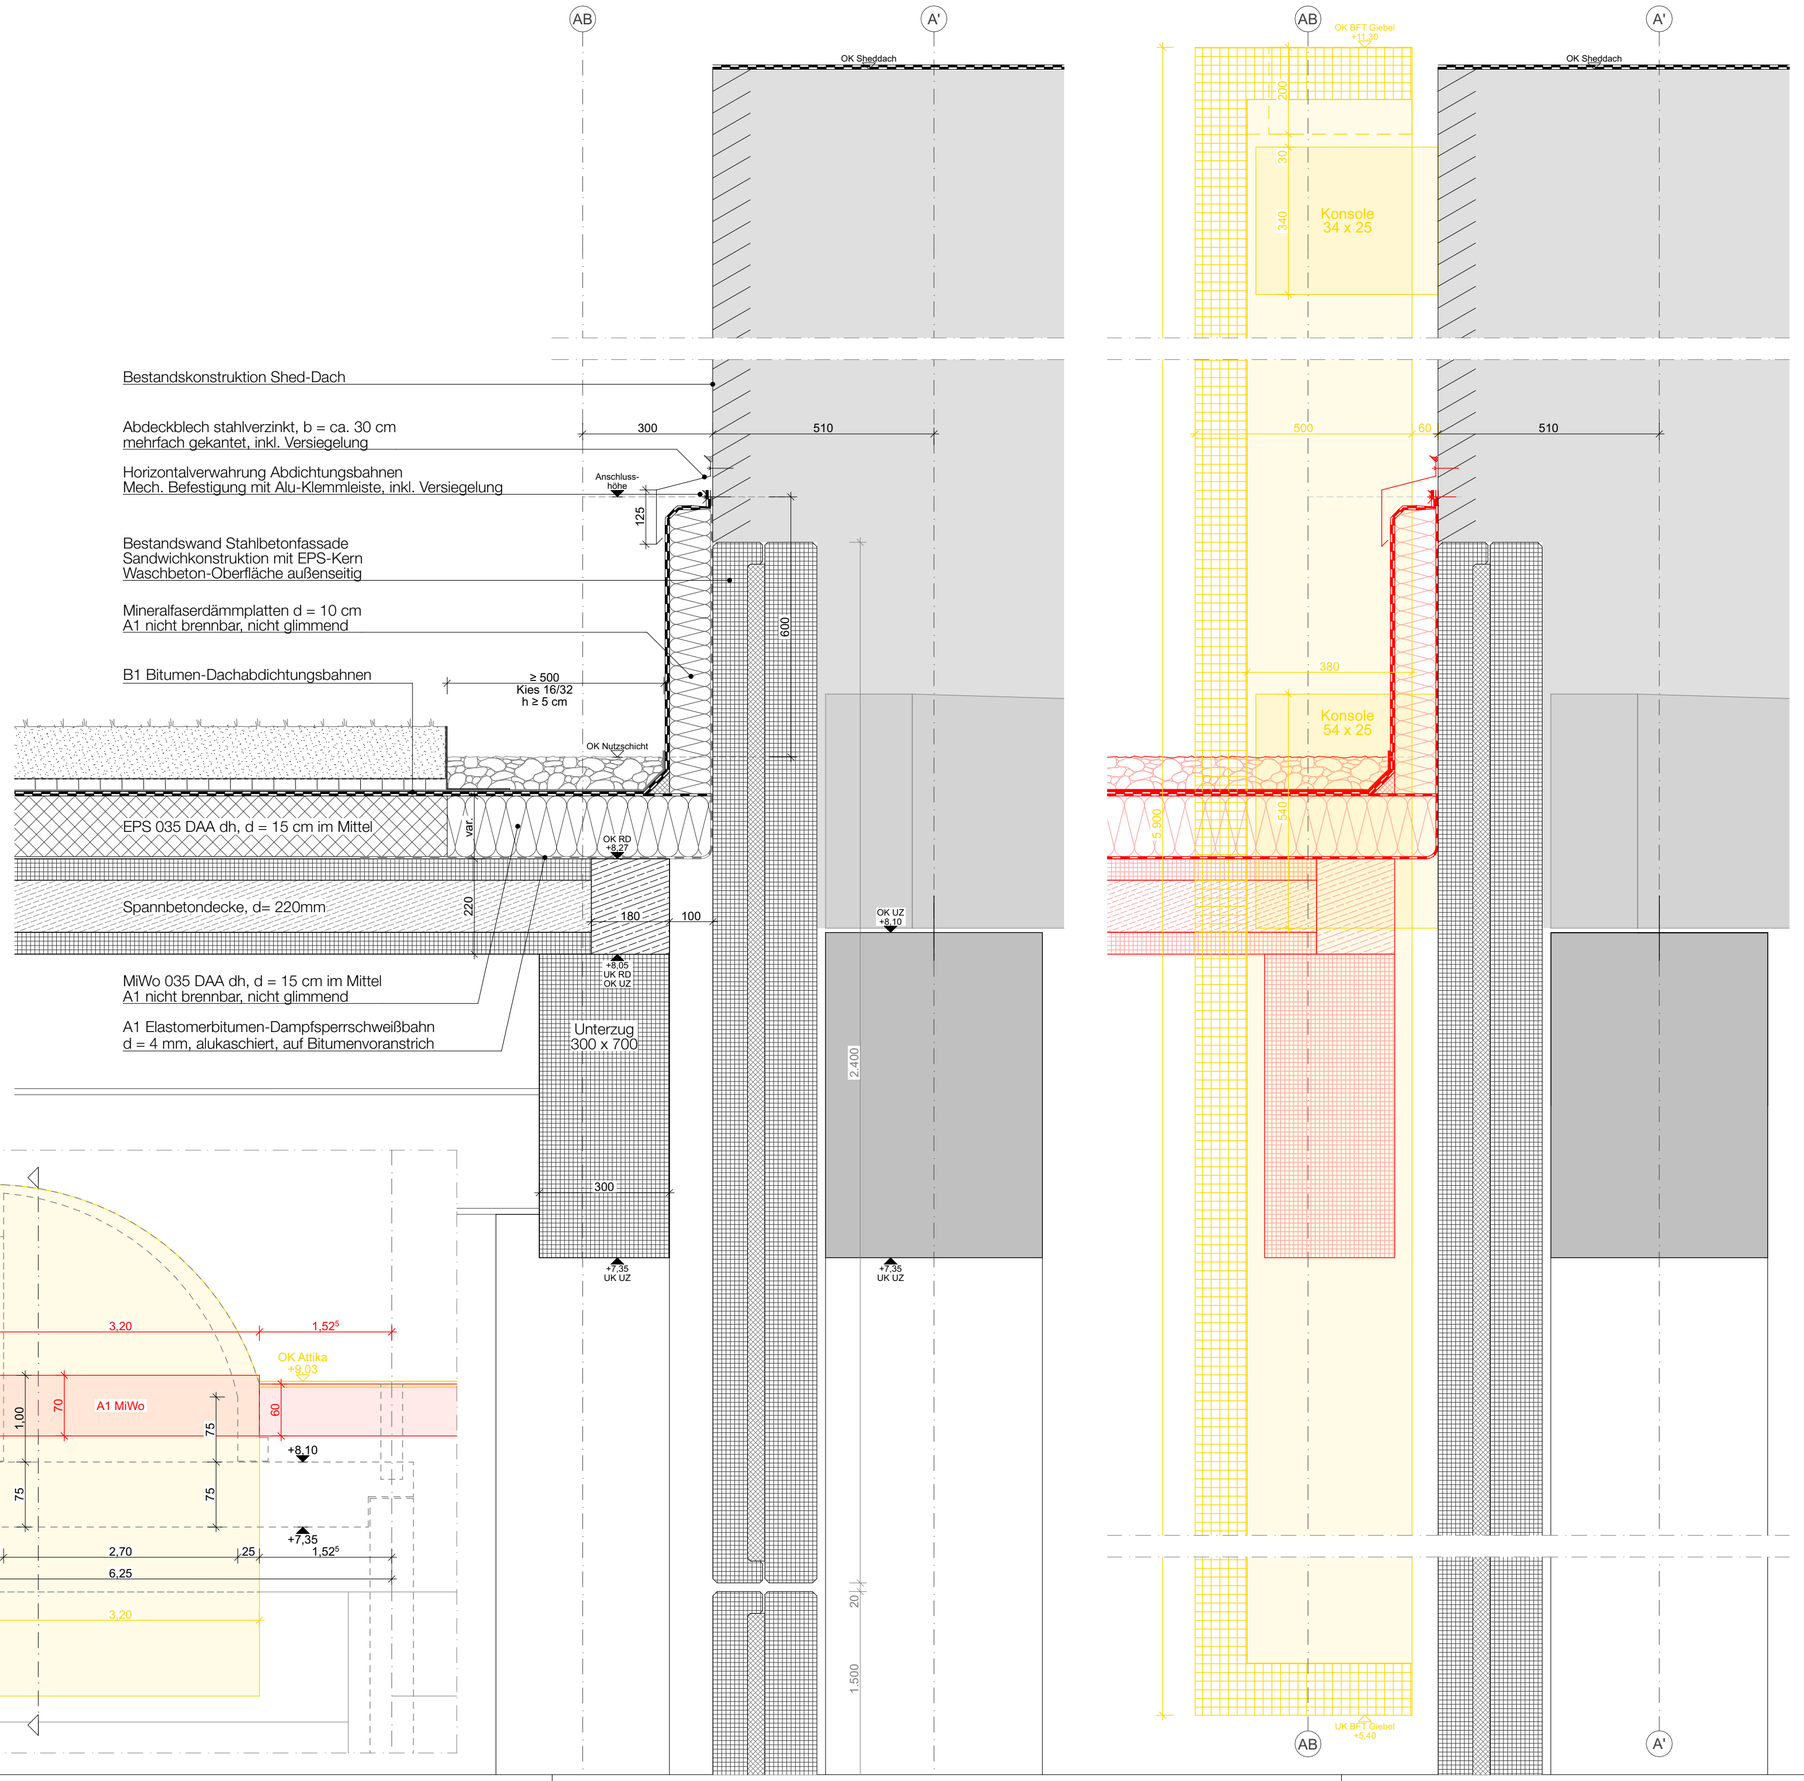

Übersicht

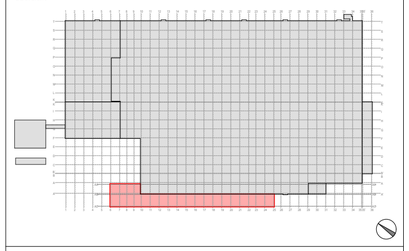

Legende

Neubau	BRH	Brüstungshöhe
Abbruch / Demontage	RFB	Rohfußboden
Bestand	FFB	Fertigfußboden
Beton, bewehrt	RD	Rohdecke
Mauerwerk	AHD	Abhangdecke
OK FFB / OK RFB	OK	Oberkante
UK Rohbau	UK	Unterkante
UK Ausbau	UZ	Unterzug
OK Ausbau	ÜZ	Überzug
OK Rohbau	S	Schacht
	BD	Bodendurchbruch
	DD	Deckendurchbruch
	WD	Wanddurchbruch

± 0,00 = 109,50 ü. NN.

Maße und Angaben

Alle Maße und Angaben sind durch die ausführenden Firmen an der Baustelle verantwortlich zu prüfen. Bei Unstimmigkeiten ist vor der Ausführung im Einvernehmen mit der Bauleitung bzw. dem Planverfasser Rücksprache zu nehmen!

Alle Maße sind vor Ort zu prüfen. Eventuelle Abweichungen sind umgehend der Bauleitung mitzuteilen.

Alle Anschlüsse nach bauaufsichtlicher Zulassung und den Vorgaben des Systemherstellers

Index	Art der Änderung	Datum	Verfasser	Datum	Freigabe
AA	Erstellung Plandatei	23.07.26	DD		

Erweiterung der Stadtbahnzentralwerkstatt durch einen eingeschossigen Anbau

VerkehrsGesellschaft
Frankfurt am Main mbH
Hallestellen und Gebäude
Kurt-Schumacher-Str. 8
60311 Frankfurt am Main

Planersteller

Bauvorhaben
Stadtbahnzentralwerkstatt
Heerstraße 305, 60488 Frankfurt

Planungsphase: Ausführungsplanung	Liegenschaft: -		Grundstr / Teilabschnitt: -		Los: -
Bezeichnung: Detail Wandanschluss Bestand Fassadenkopfstück		Datum	Name	Anlage	-
	bearb.	23.07.26	DD	Blattnr.	
	geprueft	23.07.26	GK	Maßstab	1:10
	genehm.	-	-	Projekt	STZW
Plannummer: STZW-_00_HNB-_5_GPL_038de_a0010				Index	A2