




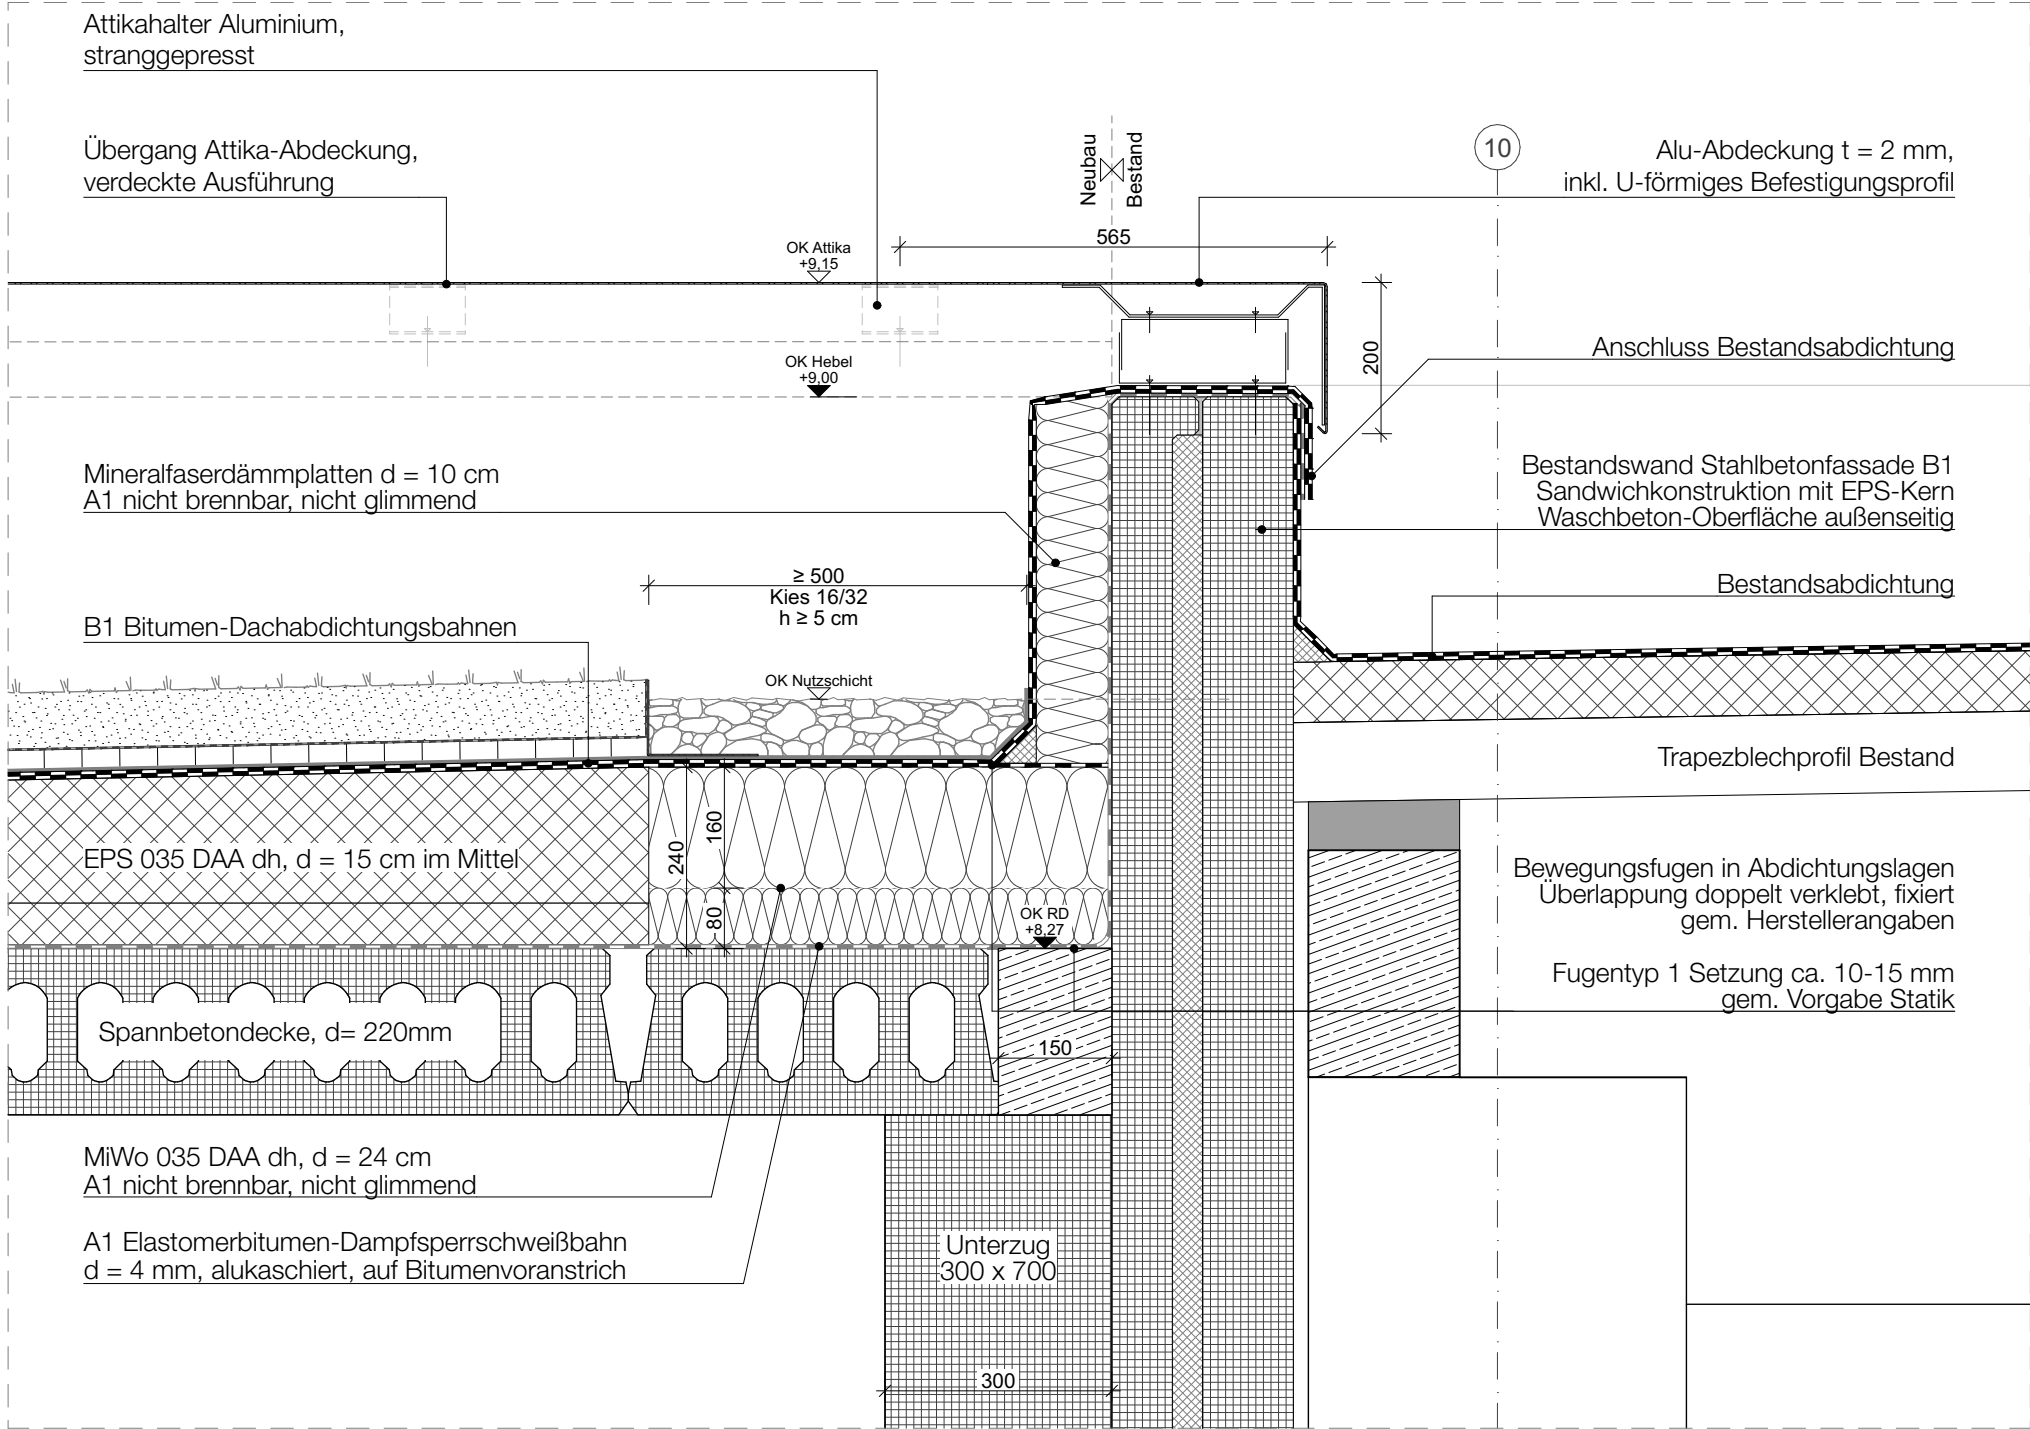


Schnitt S1
M 1:10

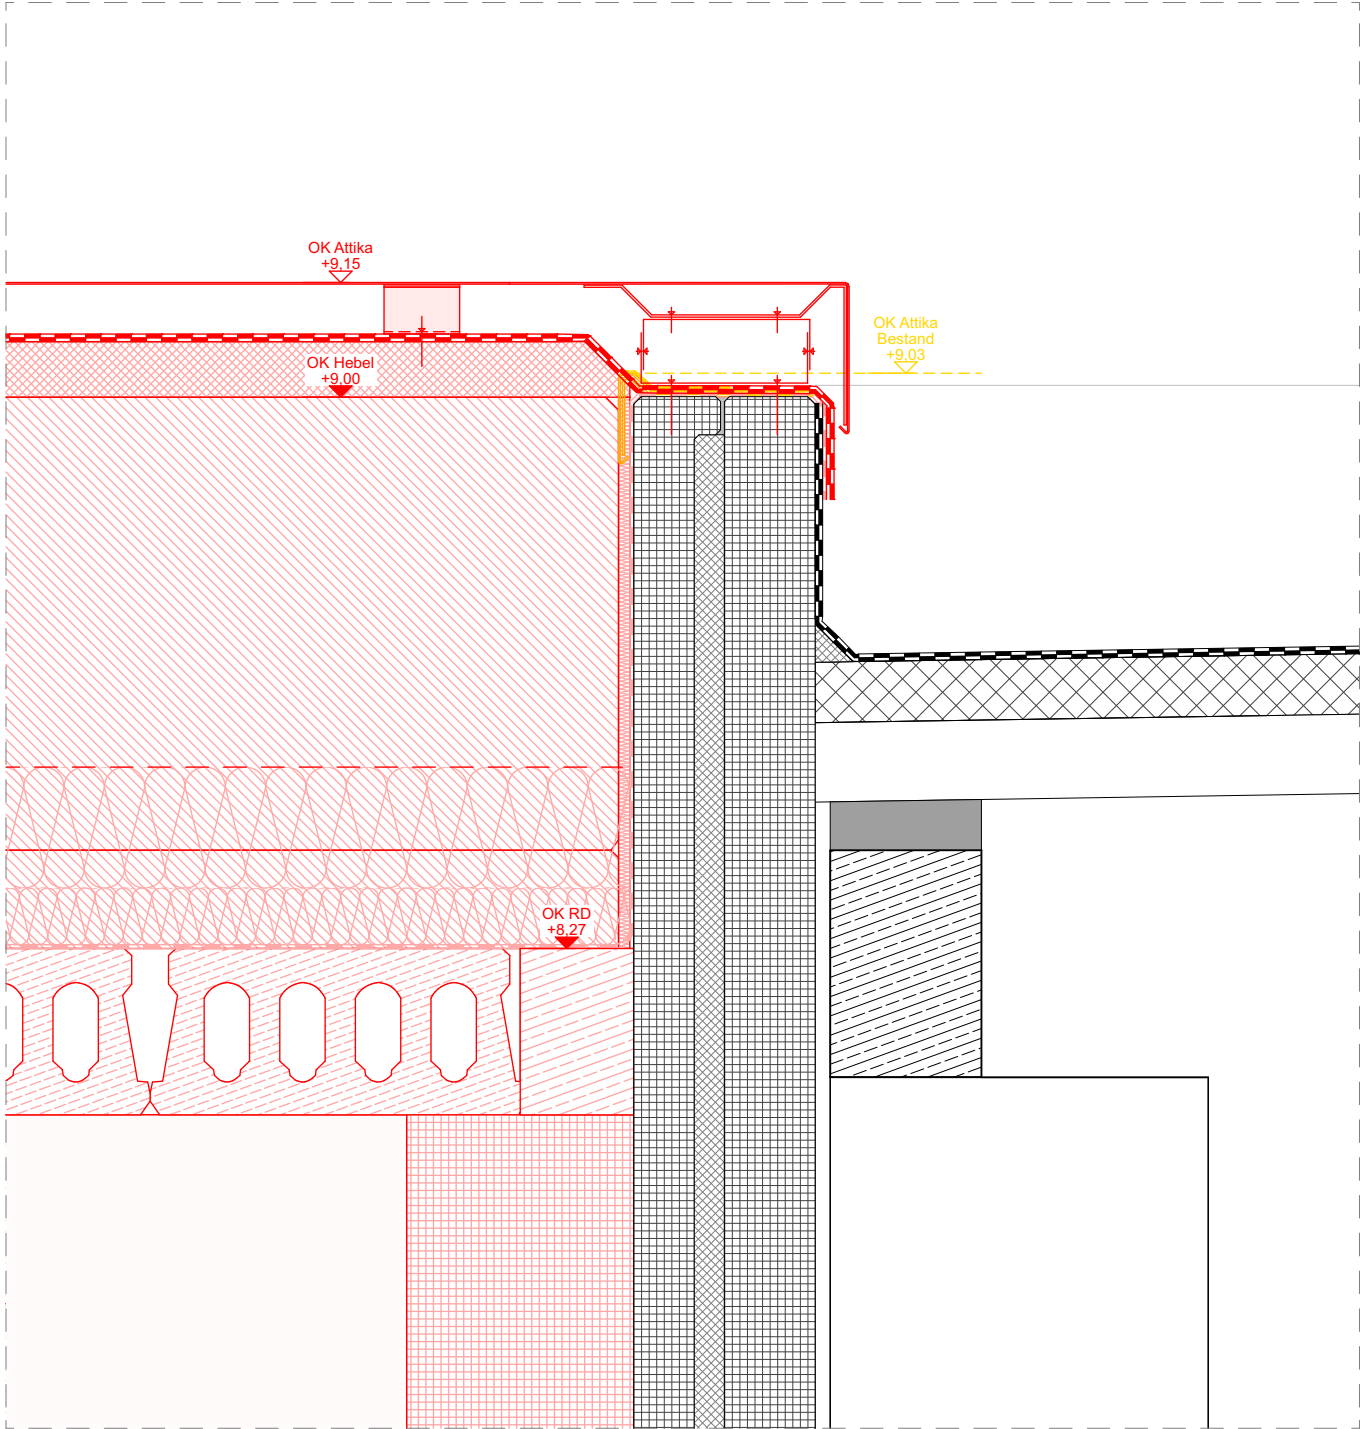

Schnitt S2 Abbruch-Neubau
M 1:10

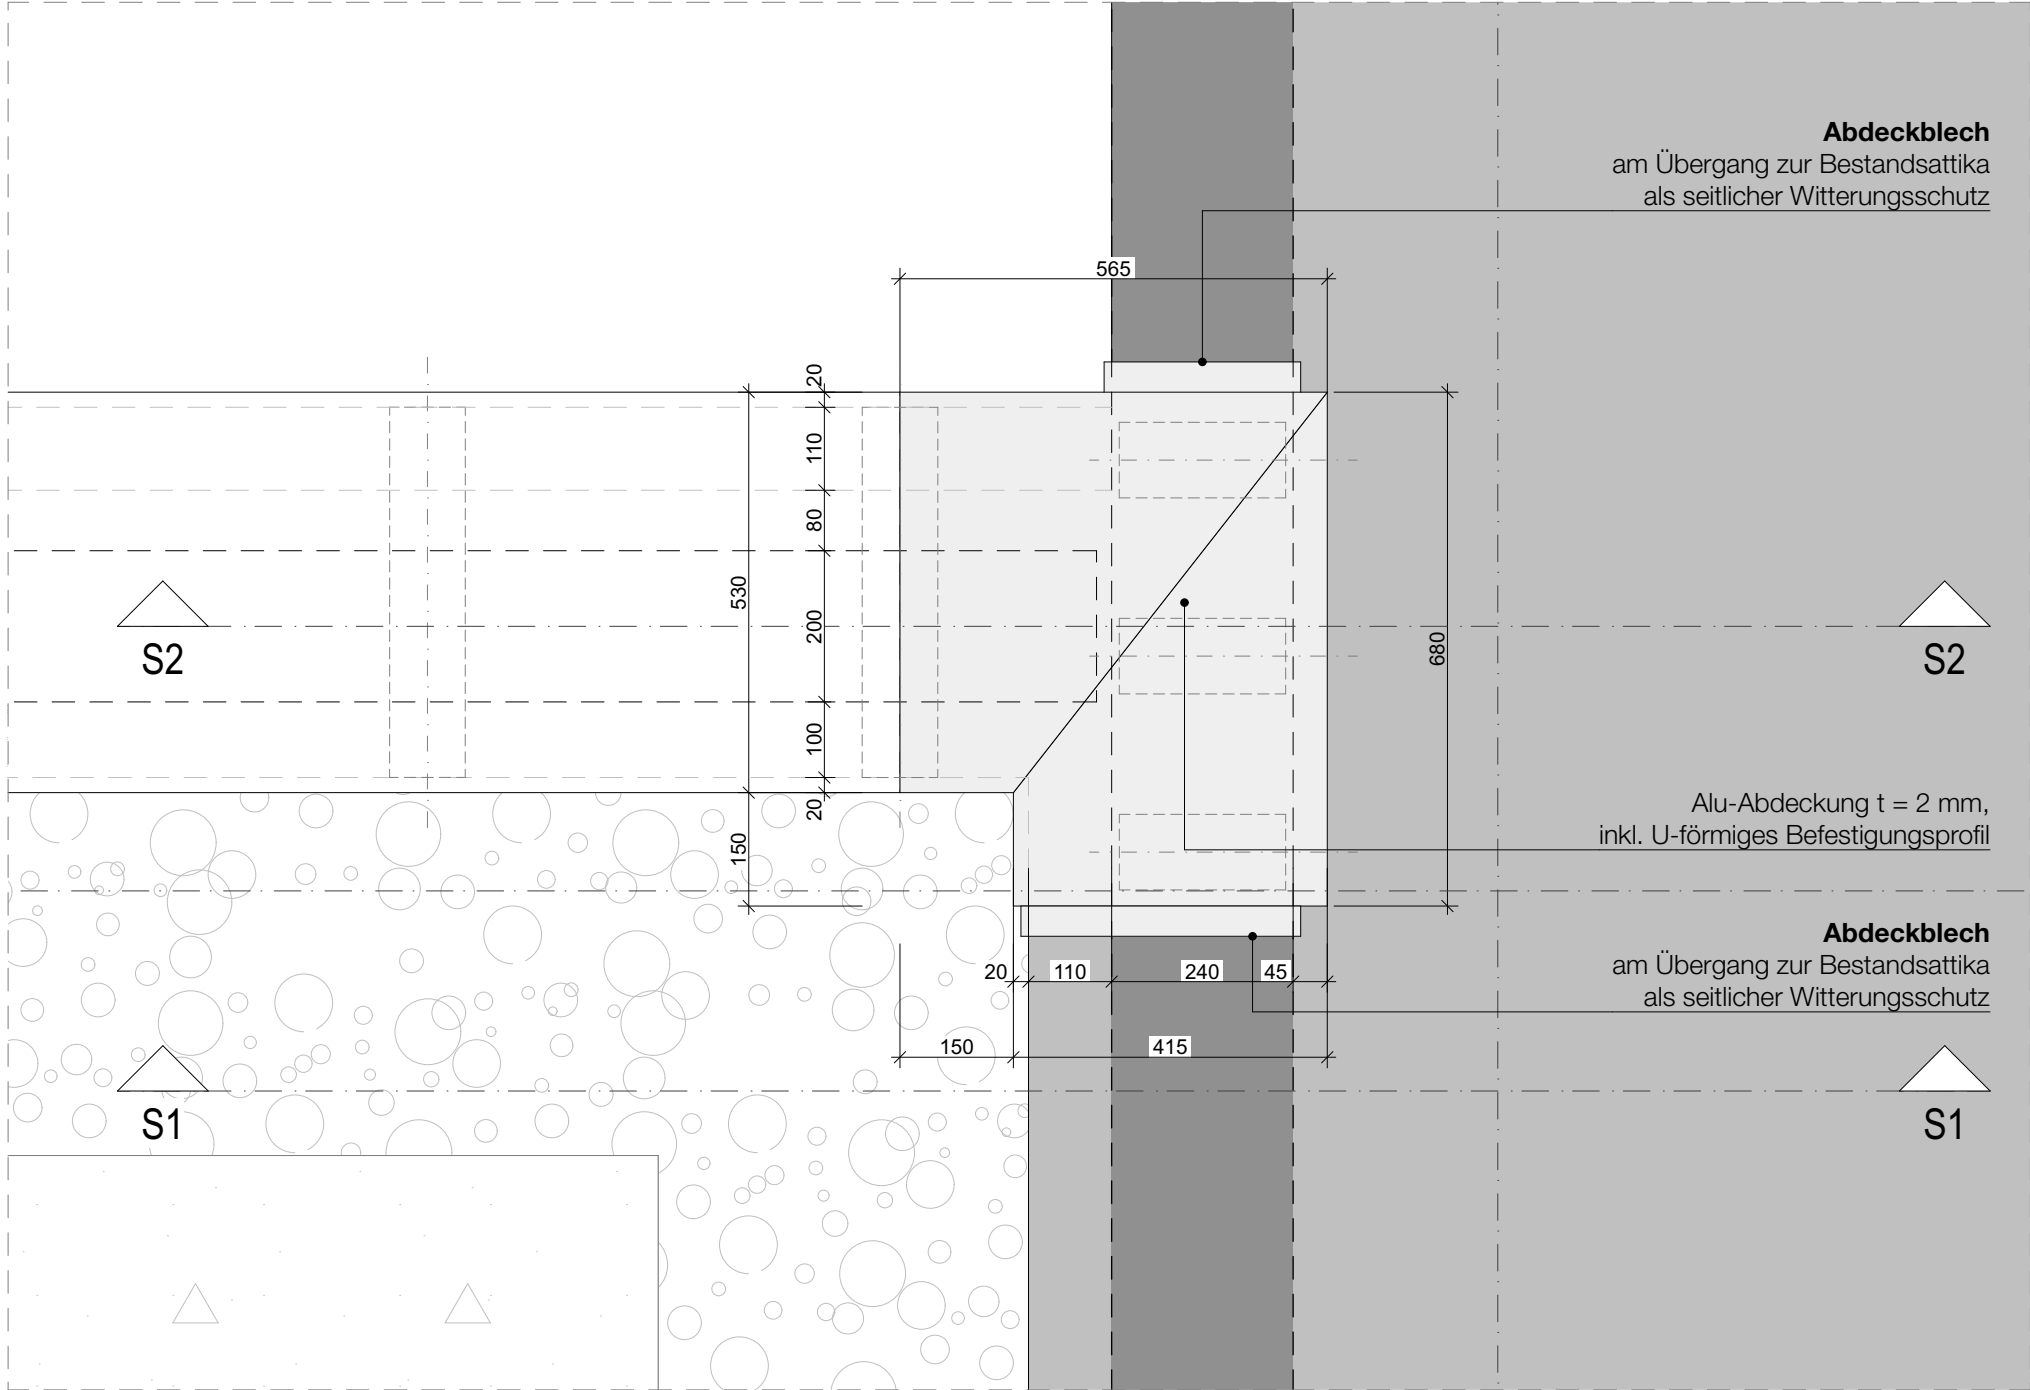

Draufsicht Attika
M 1:10

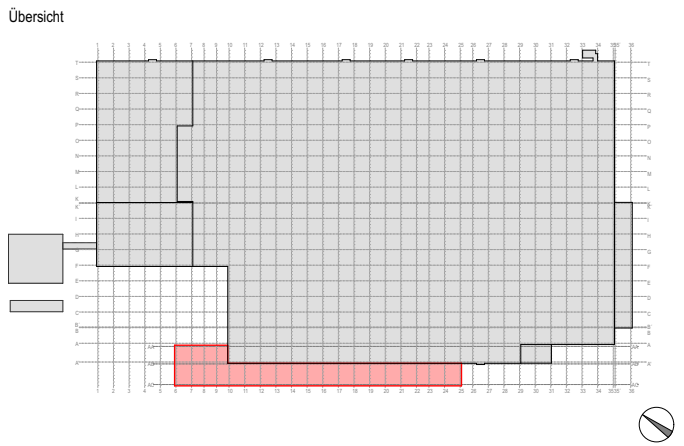

- Legende
- | | | |
|---------------------|-----|------------------|
| Neubau | BRH | Brüstungshöhe |
| Abbruch / Demontage | RFB | Rohfußboden |
| Bestand | FFB | Fertigfußboden |
| Beton, bewehrt | RD | Rohdecke |
| Mauerwerk | AHD | Abhangdecke |
| OK FFB | OK | Oberkante |
| OK RFB | UK | Unterkante |
| UK Rohbau | UZ | Unterzug |
| UK Ausbau | S | Schacht |
| OK Ausbau | BD | Bodendurchbruch |
| OK Rohbau | DD | Deckendurchbruch |
| | WD | Wanddurchbruch |

± 0,00 = 109,50 ü. NN.

Maße und Angaben
Alle Maße und Angaben sind durch die ausführenden Firmen an der Baustelle verantwortlich zu prüfen.
Bei Unstimmigkeiten ist vor der Ausführung im Einvernehmen mit der Bauleitung bzw. dem Planverfasser Rücksprache zu nehmen!
Alle Maße sind vor Ort zu prüfen. Eventuelle Abweichungen sind umgehend der Bauleitung mitzuteilen.
Alle Anschlüsse nach bauaufsichtlicher Zulassung und den Vorgaben des Systemherstellers

AA	Erstellung Plandatei	11.08.26	DD		
Index	Art der Änderung	Datum	Verfasser	Datum	Freigabe

Erweiterung der Stadtbahnzentralwerkstatt durch einen eingeschossigen Anbau

Verkehrsgesellschaft
Frankfurt am Main mbH
Hafenstraßen und Gebäudetechnik
Karl-Schubert-Straße 8
60311 Frankfurt am Main

Planverfasser:

VGF

Bauprojekt:
Stadtbahnzentralwerkstatt
Heerstraße 305, 60488 Frankfurt

Planungsphase	Liegenschaft	Grundris / Teilschnitt	Los
Ausführungsplanung			
Bezeichnung	Datum	Name	Anlage
bezeichnet	11.08.26	DD	Blatt
geprüft	11.08.26	OK	Maßstab
gezeichnet	-	-	Projekt

Plannummer: STZW--_00_HNB--_5_GPL_039de_a0010

Index	A2
-------	----