


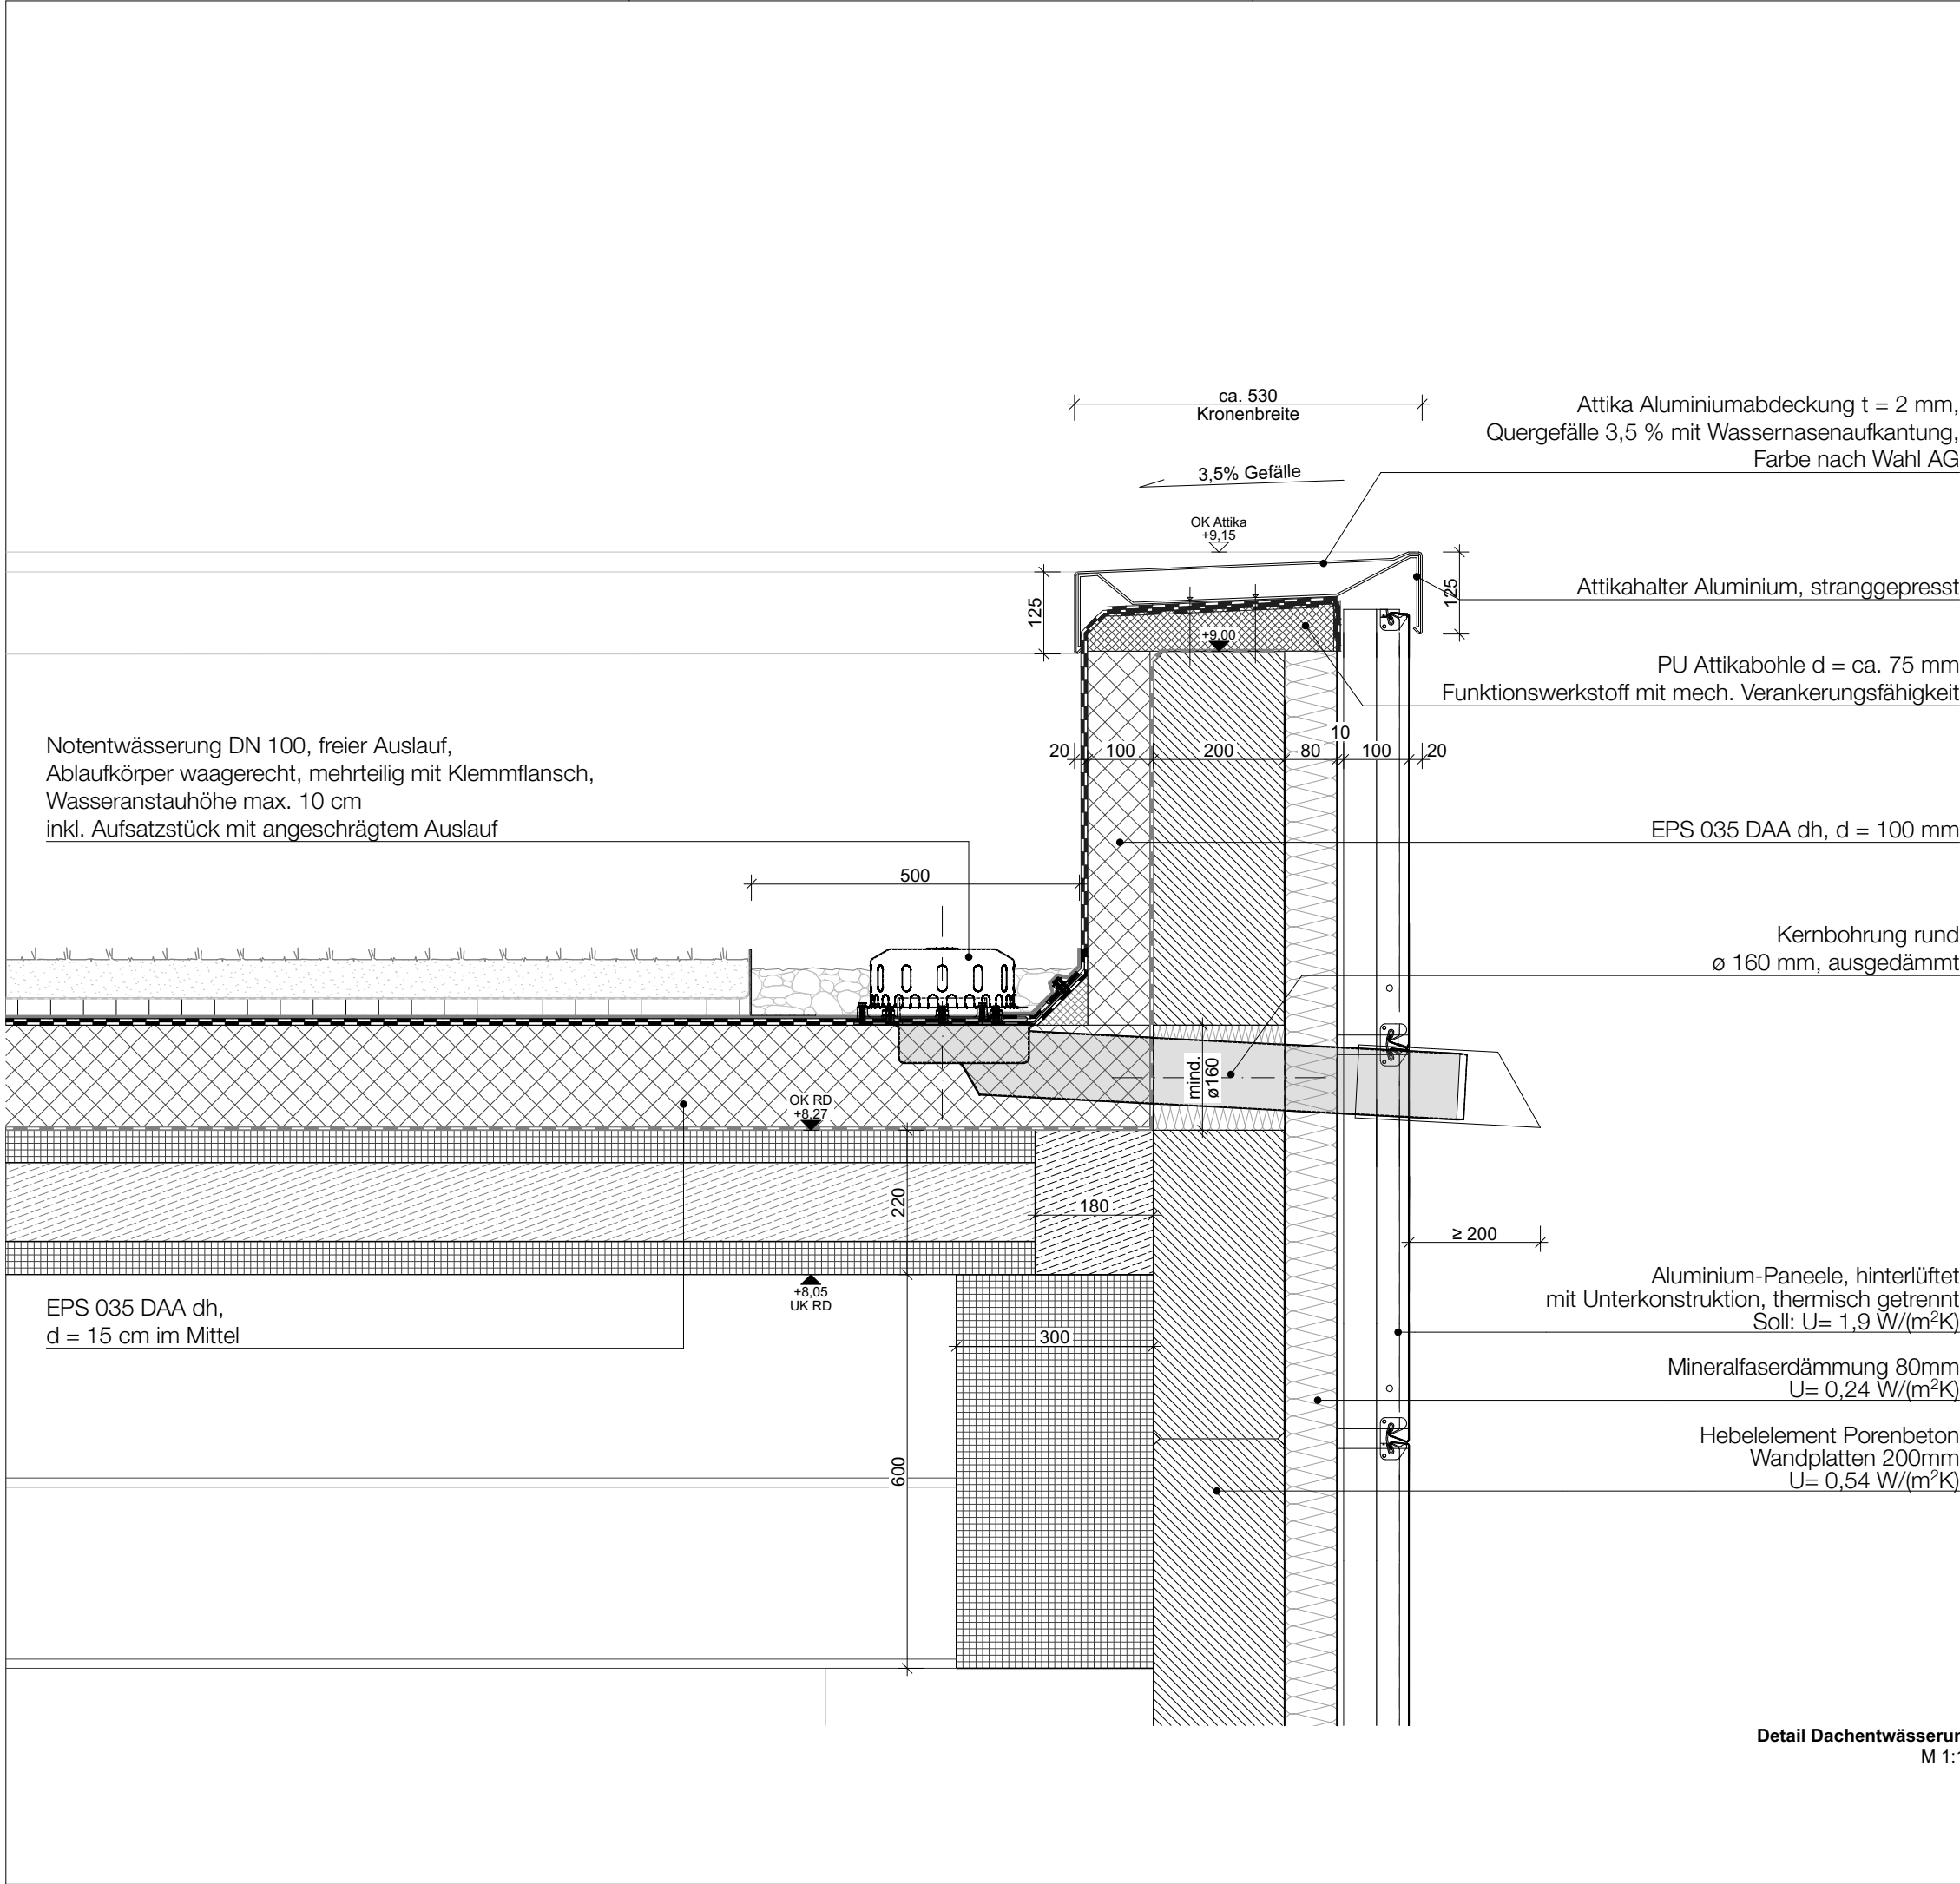

Übersicht

Legende

Neubau

Abbruch / Demontage

Bestand

Beton, bewehrt

Mauerwerk

OK FFB

OK RFB

UK Rohbau

UK Ausbau

OK Ausbau

OK Rohbau

BRH

RFB

FFB

RD

AHD

OK

UK

UZ

ÜZ

S

BD

DD

WD

Brüstungshöhe

Rohfußboden

Fertigfußboden

Rohdecke

Abhangdecke

Oberkante

Unterkante

Unterzug

Überzug

Schacht

Bodendurchbruch

Deckendurchbruch

Wanddurchbruch

± 0,00 = 109,50 ü. NN.

Maße und Angaben

Alle Maße und Angaben sind durch die ausführenden Firmen an der Baustelle verantwortlich zu prüfen. Bei Unstimmigkeiten ist vor der Ausführung im Einvernehmen mit der Bauleitung bzw. dem Planverfasser Rücksprache zu nehmen!

Alle Maße sind vor Ort zu prüfen. Eventuelle Abweichungen sind umgehend der Bauleitung mitzuteilen.

Alle Anschlüsse nach bauaufsichtlicher Zulassung und den Vorgaben des Systemherstellers

AA	Erstellung Plandatei	11.08.26	DD		
Index	Art der Änderung	Datum	Verfasser	Datum	Freigabe

Erweiterung der Stadtbahnzentralwerkstatt durch einen eingeschossigen Anbau

VerkehrsGesellschaft
Frankfurt am Main mbH
Haltestellen und Gebäude
Kurt-Schumacher-Str. 8
60311 Frankfurt am Main

Planersteller

VGR

Bauvorhaben
Stadtbahnzentralwerkstatt
Heerstraße 305, 60488 Frankfurt

Planungsphase	Liegenschaft	Grundstr / Teilabschnitt	Los
Ausführungsplanung	-	-	-
Bezeichnung	Datum	Name	Anlage
Detail Dachentwässerung	11.08.26	DD	Blattnr.
Notablauf Speier	11.08.26	GK	Maßstab
1:10	-	-	Projekt
STZW	-	-	STZW
A3	-	-	Index