


Querschnitt 1: Parkplatz

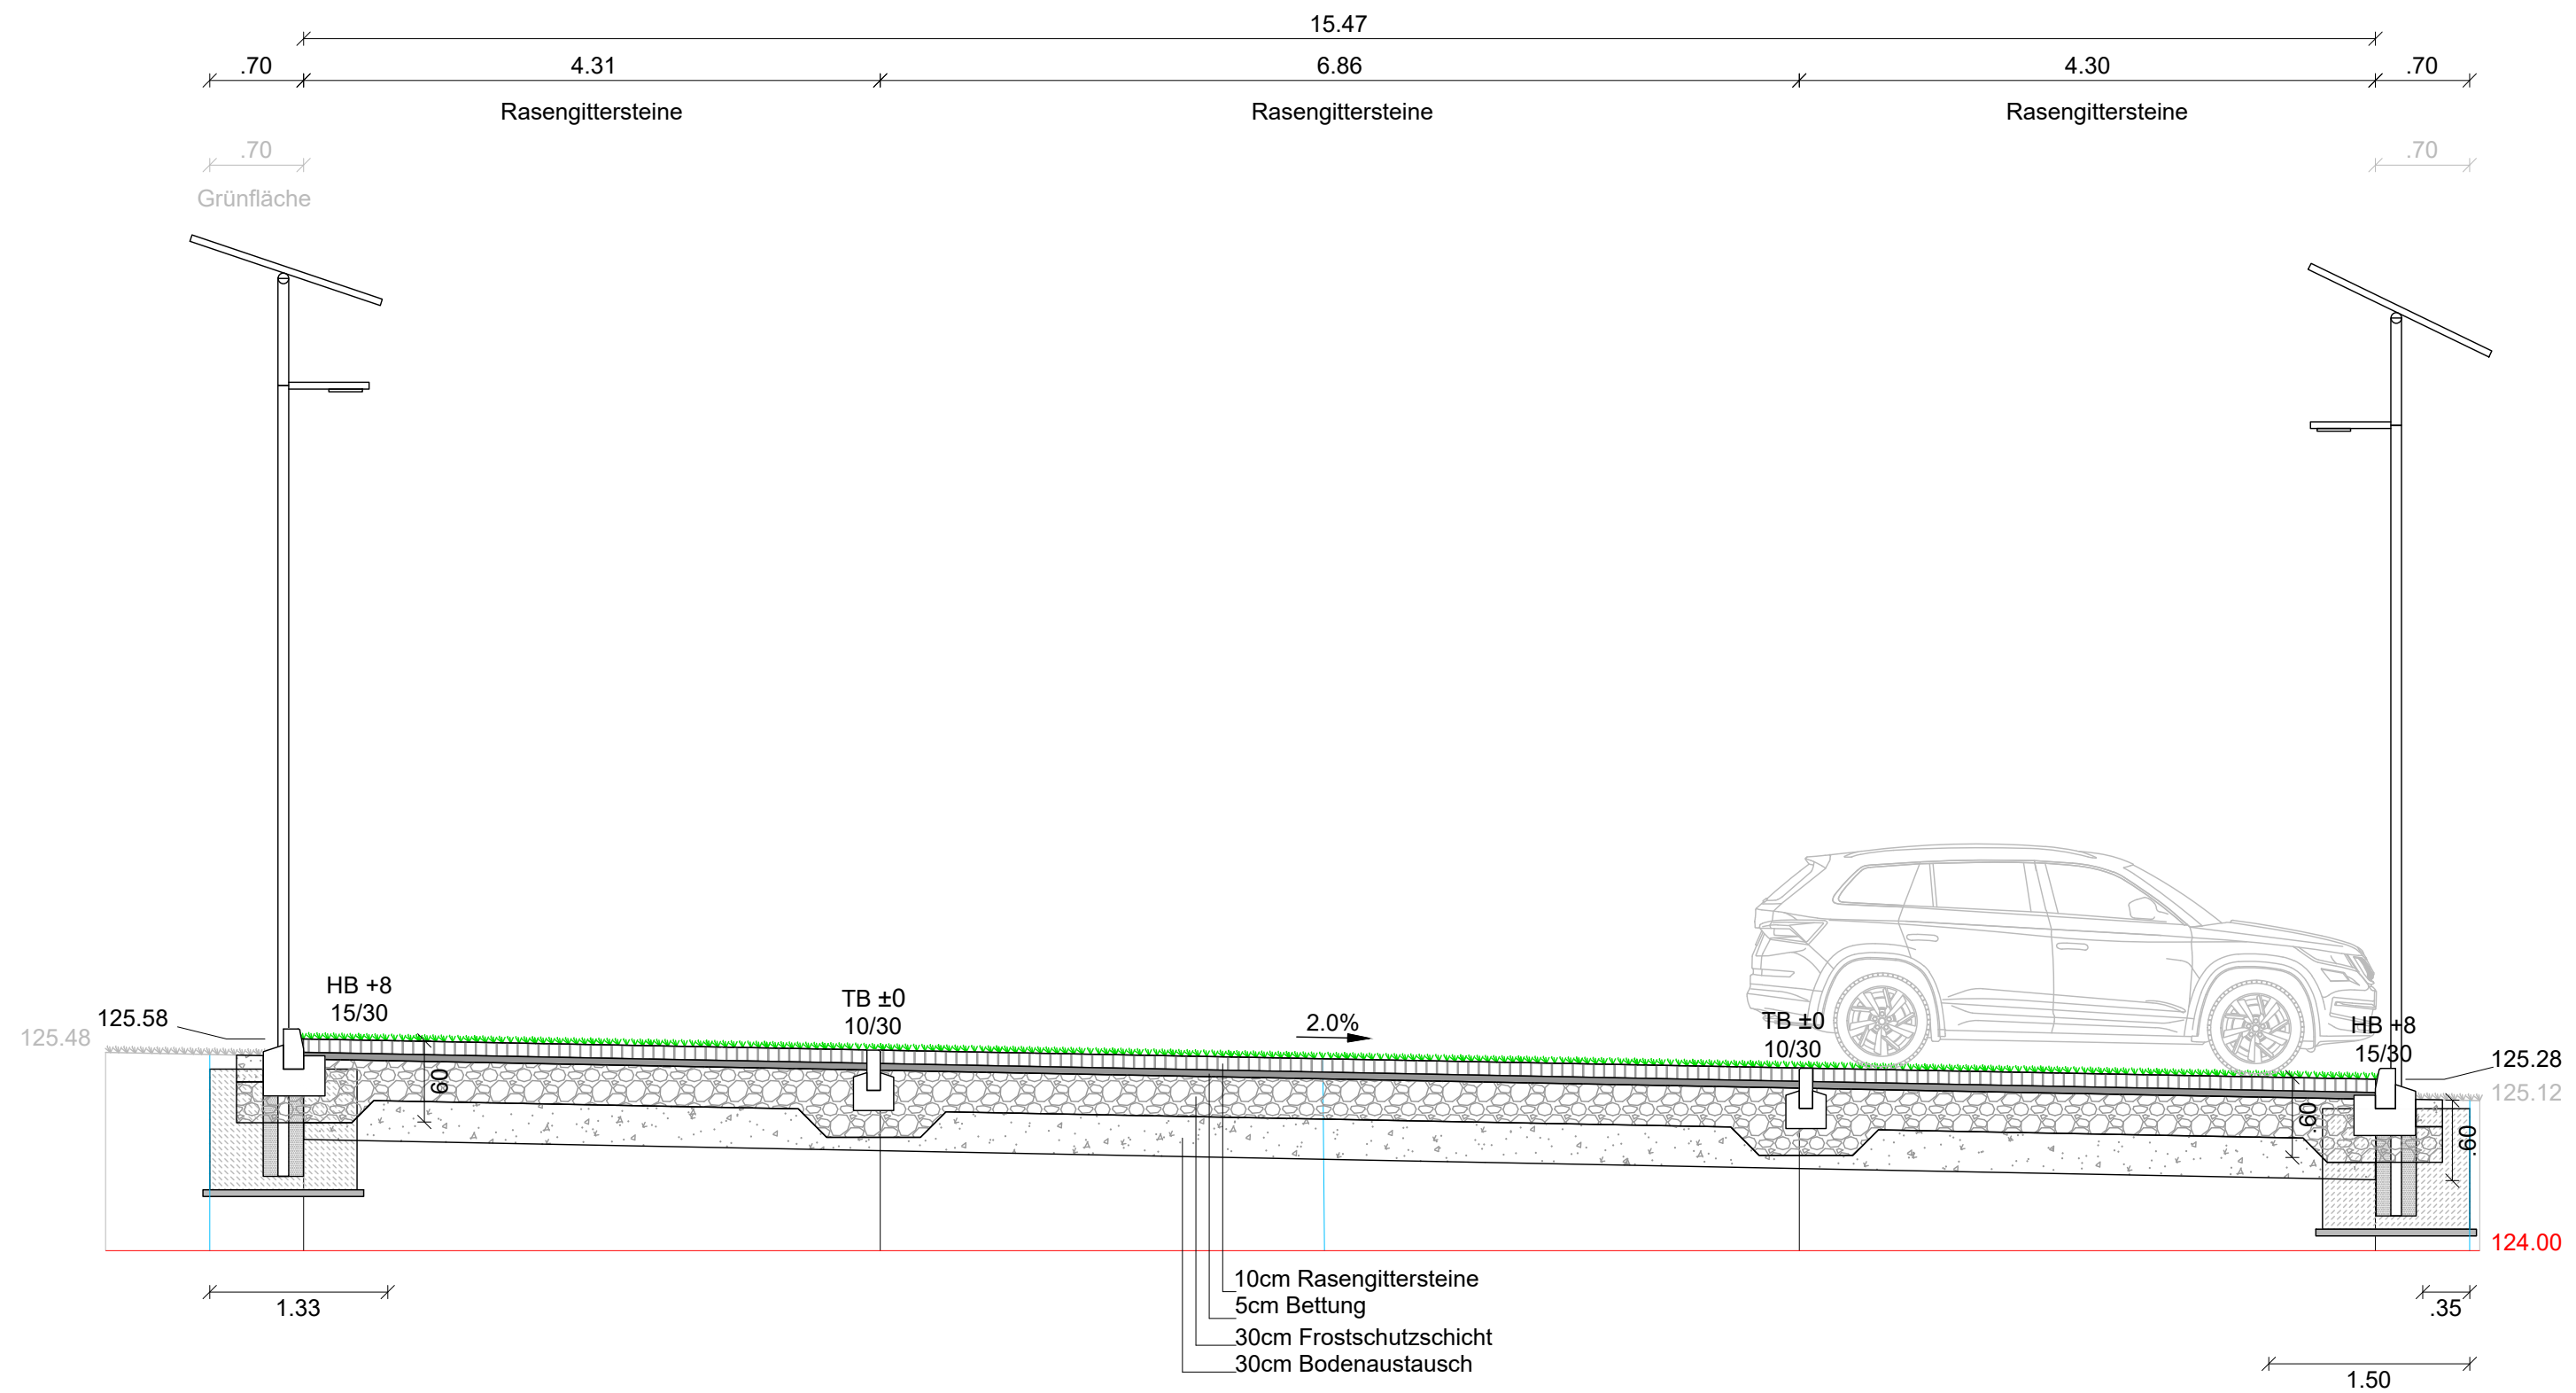

Legende: Farbdarstellung

- Bestand
- Planung
- Kataster

Stand: 21.07.2025



Rhein-Haardtbahn GmbH

67098 Bad Dürkheim
Mannheimer Str. 53
Tel. 06322/6006-0

68165 Mannheim
Möhlstraße 27
Tel. 0621/465-0

Anlage:

Blätter: 1 Blatt: 1

Plan-Nr.:

	Datum	Name
bearb.		
gepr.		
	Datum	Name
bearb.		
gez.	07/25	Mack
gepr.	07/25	Terörde

Mannheim, den

Maßstab:
1:50

Größe m²

R081
Ausbau P+R und B+R Anlagen
Ausführungsplanung

Haltestelle Gönnheim
Querschnitt 1:
Parkplatz