


Querschnitt 2: Treppe

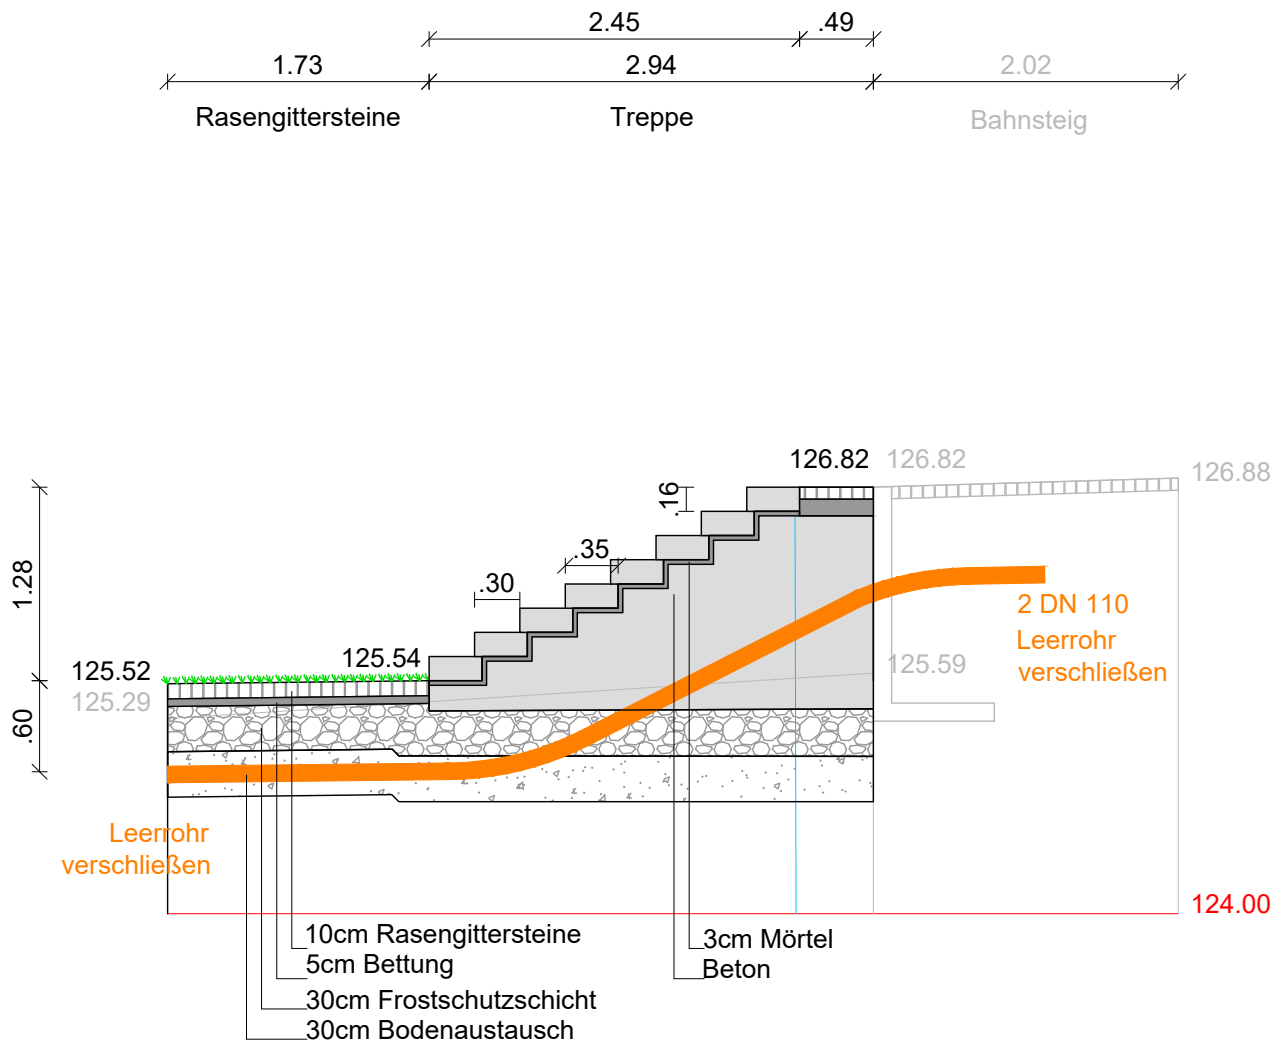

Legende: Farbdarstellung

- Bestand
- Planung
- Kataster

Legende: Leitungen

- rnv Leerrohrtrasse Planung DN110

Stand: 21.07.2025



Rhein-Haardtbahn GmbH

67098 Bad Dürkheim
Mannheimer Str. 53
Tel. 06322/6006-0



Mannheim, den

68165 Mannheim
Möhlstraße 27
Tel. 0621/465-0

Maßstab: 1:50

Plan-Nr.:

Blätter: 1

Anlage:

Blatt: 1

Mannheim, den

R081
Ausbau P+R und B+R Anlagen
Ausführungsplanung

				Datum	Name
			Bear.		
			Gepr.	07/25	Terörde
			Gez.	07/25	Mack
Änderung	Datum	Name	Urspr.		

Haltestelle Gönheim

Querschnitt 2: Treppe

Ers. f.

Ers. d.