


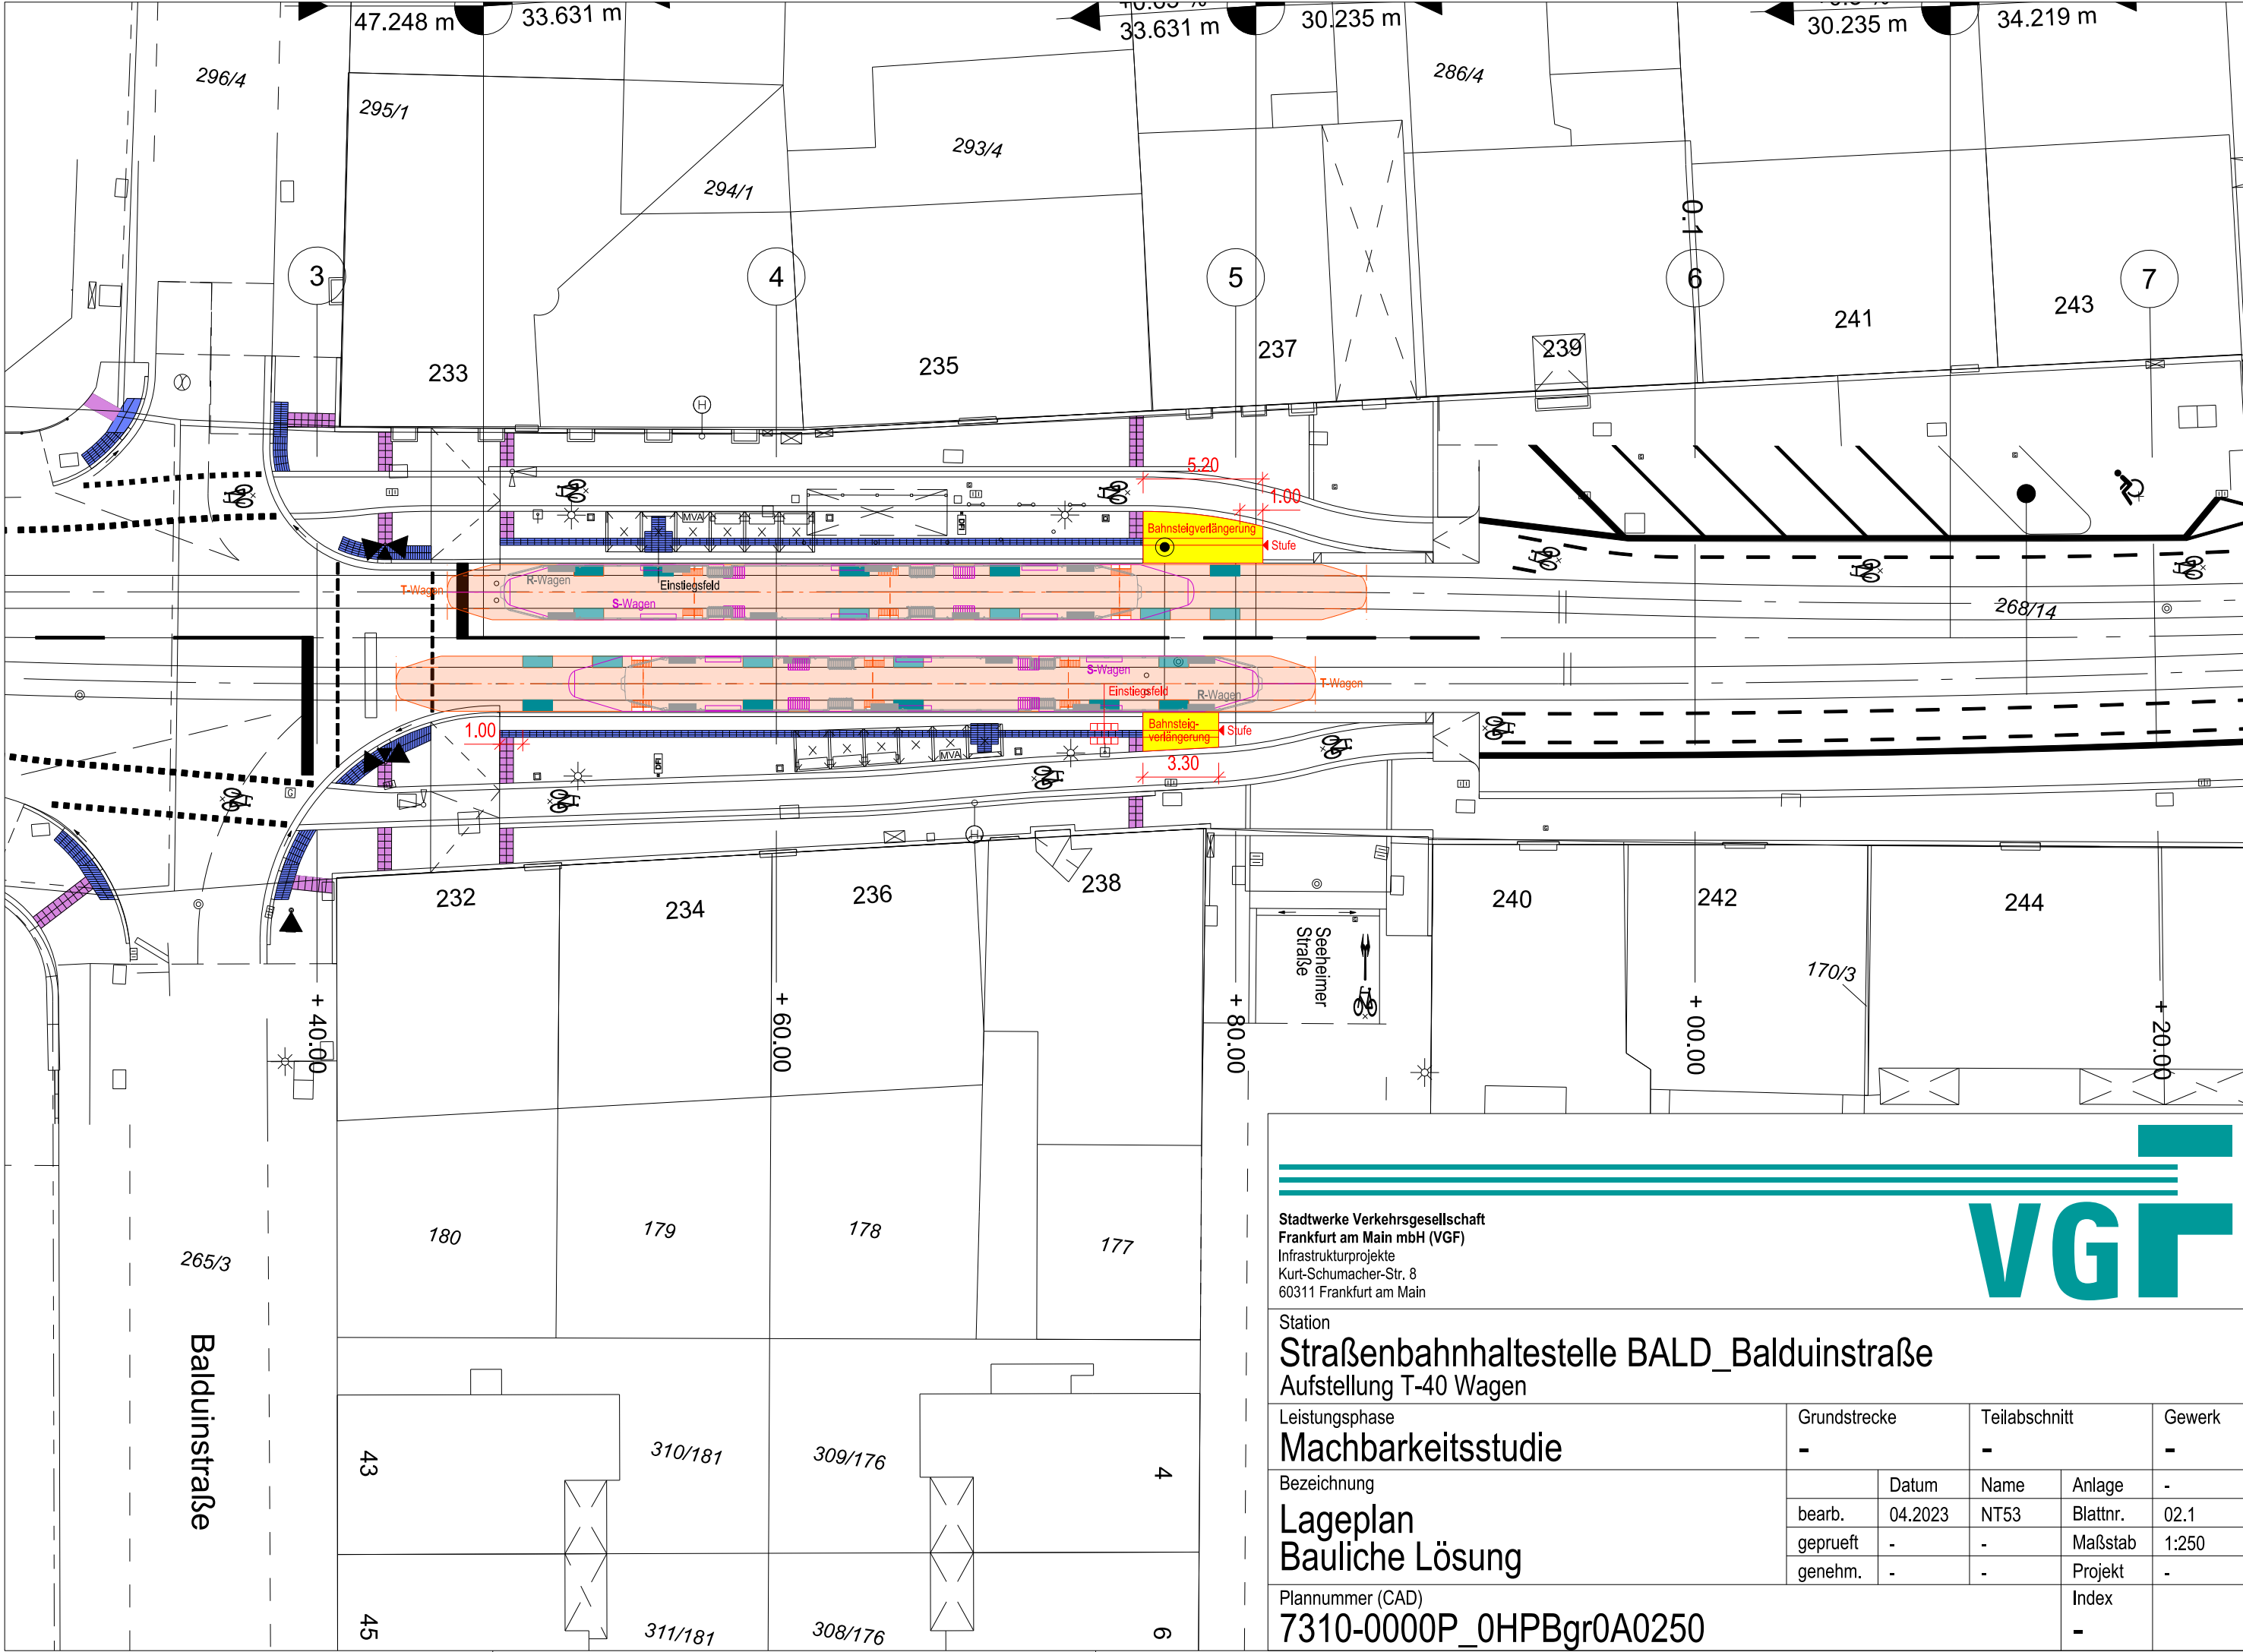


Stadtwerke Verkehrsgesellschaft
Frankfurt am Main mbH (VGf)
Infrastrukturprojekte
Kurt-Schumacher-Str. 8
60311 Frankfurt am Main

VGR

Station

Straßenbahnhaltestelle BALD_Balduinstraße
Aufstellung T-40 Wagen

Leistungsphase	Grundstrecke	Teilabschnitt		Gewerk
Machbarkeitsstudie	-	-		-
Bezeichnung		Datum	Name	Anlage
Lageplan	bearb.	04.2023	NT53	Blattnr.
Bauliche Lösung	geprüft	-	-	Maßstab
	genehm.	-	-	Projekt
Plannummer (CAD)				Index
7310-0000P_0HPBgr0A0250				-

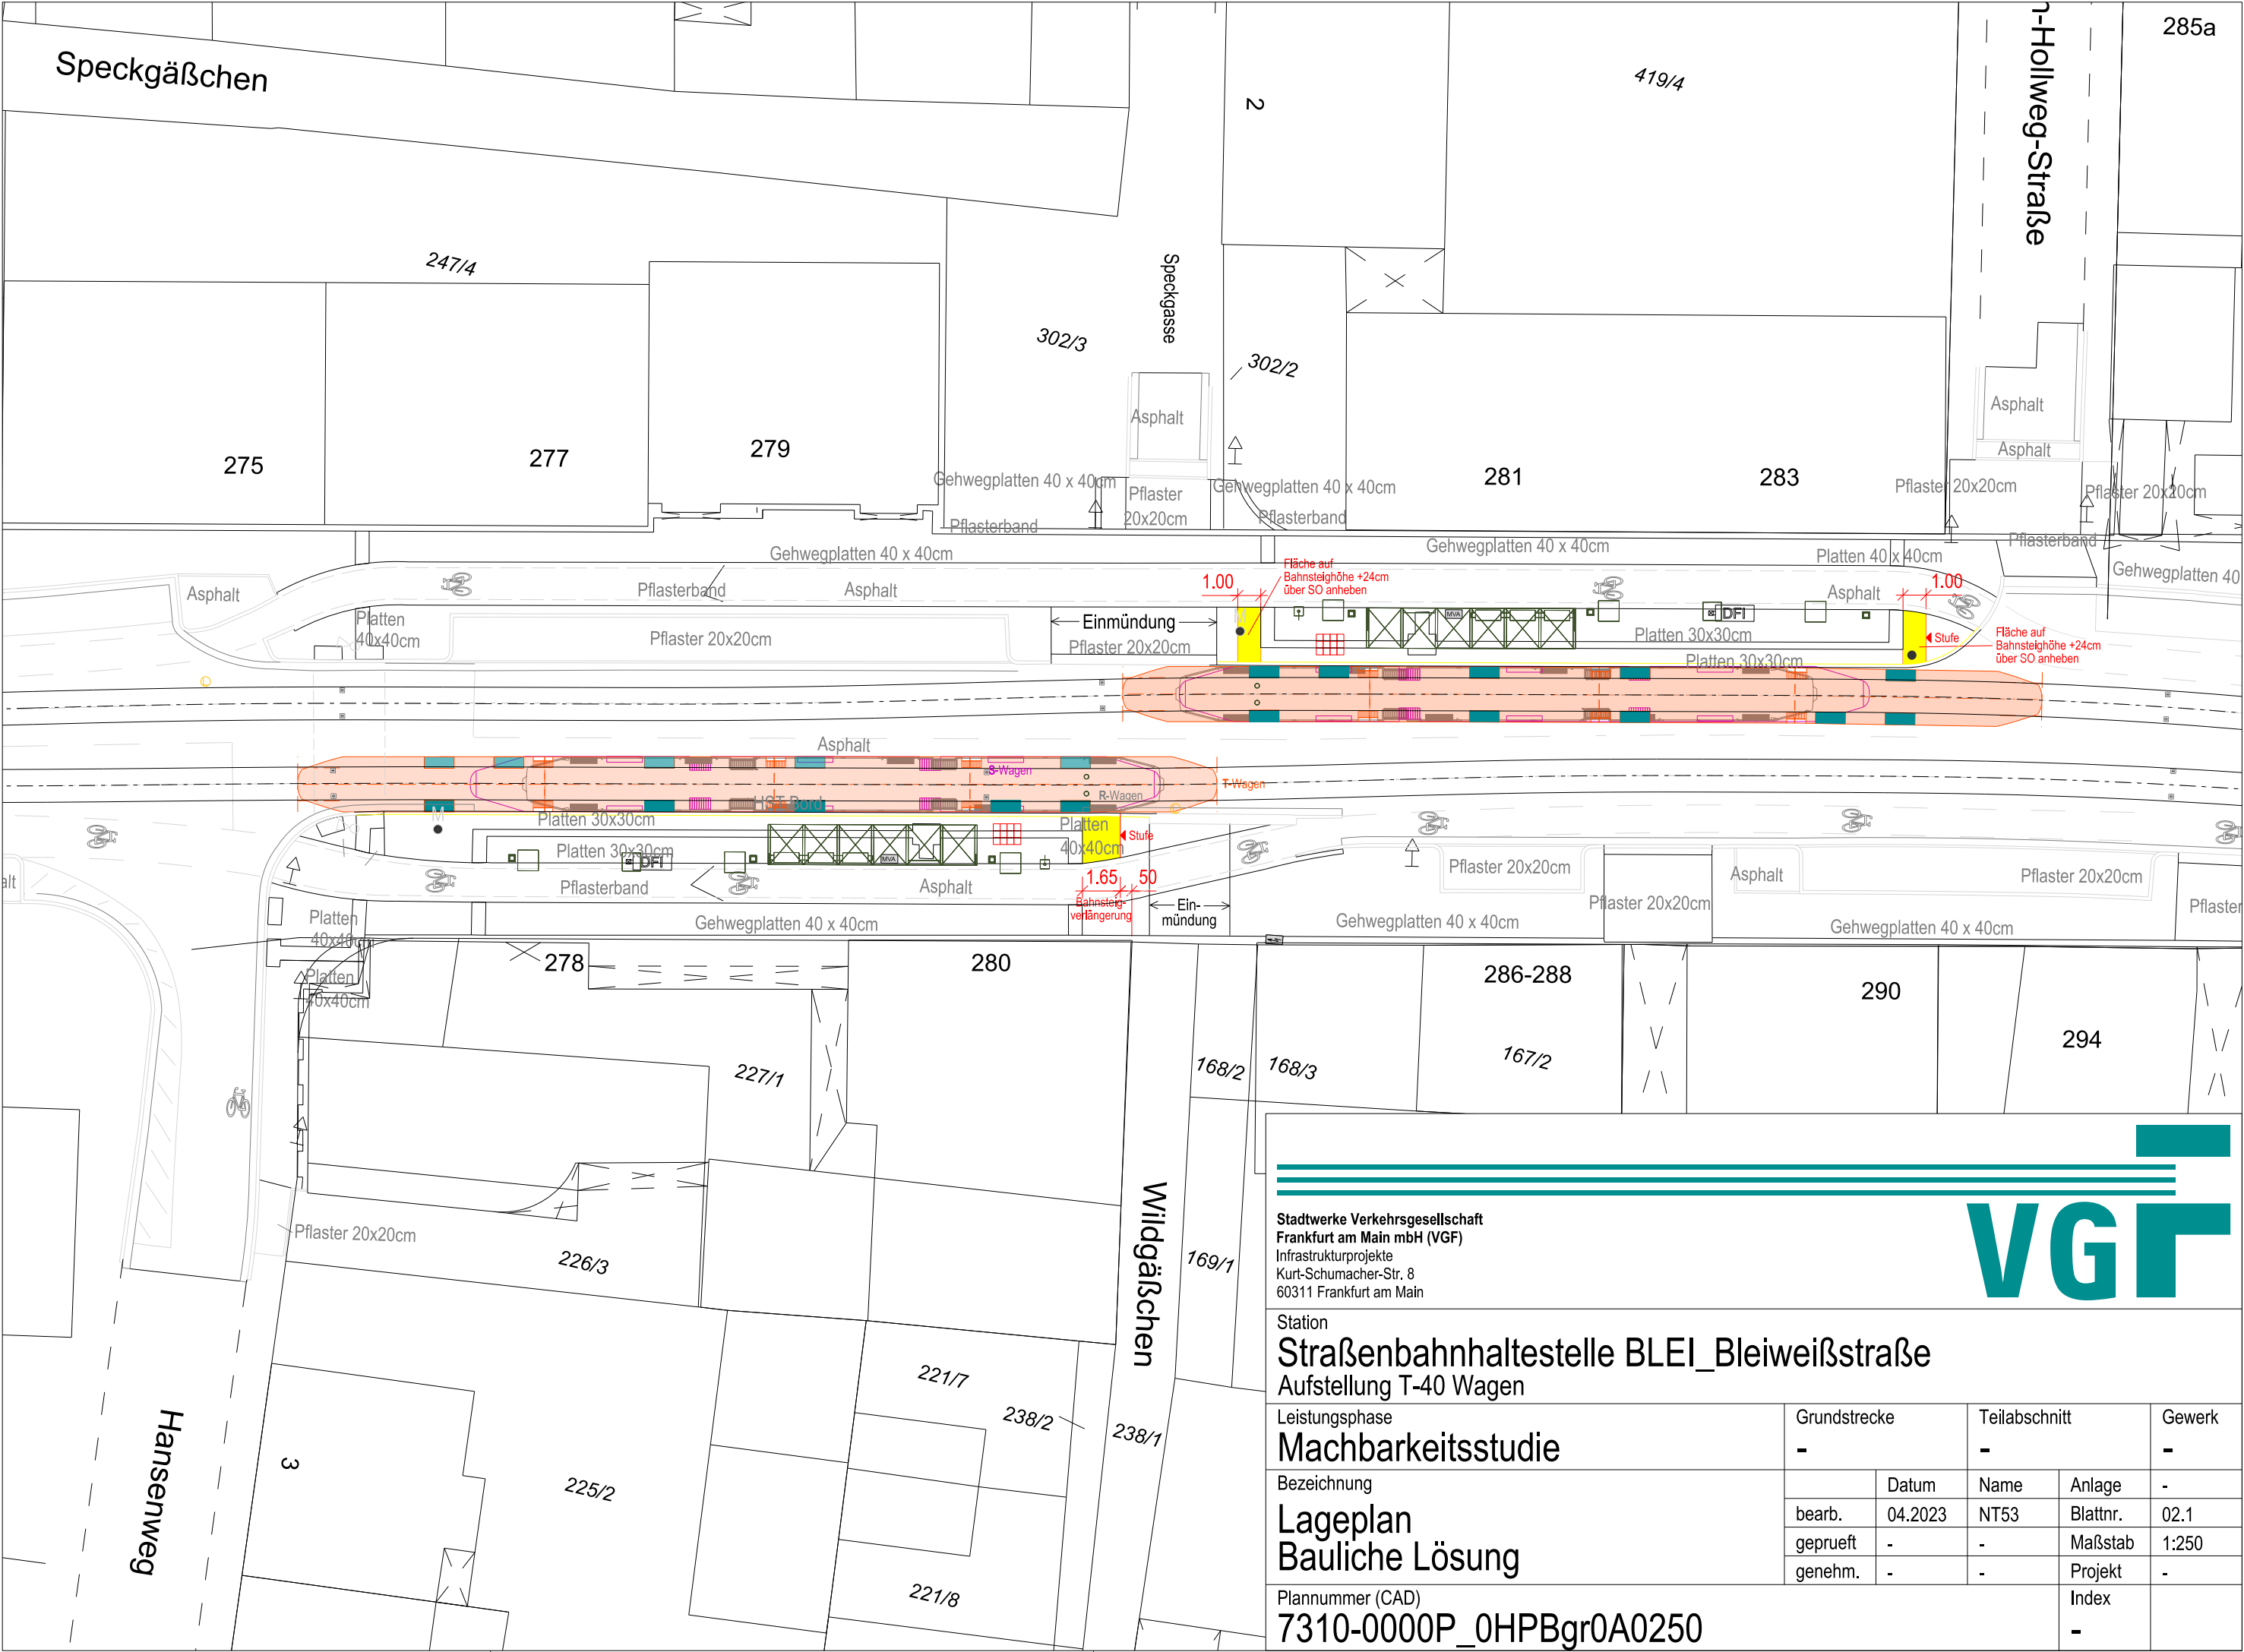

Stadtwerke Verkehrsgesellschaft
Frankfurt am Main mbH (VGF)
Infrastrukturprojekte
Kurt-Schumacher-Str. 8
60311 Frankfurt am Main




Station
Straßenbahnhaltestelle BLEI_Bleiweißstraße
Aufstellung T-40 Wagen

Leistungsphase Machbarkeitsstudie Bezeichnung Lageplan Bauliche Lösung Plannummer (CAD) 7310-0000P_0HPBgr0A0250	Grundstrecke -		Teilabschnitt -		Gewerk -
		Datum	Name	Anlage	-
	bearb.	04.2023	NT53	Blattnr.	02.1
	geprueft	-	-	Maßstab	1:250
	genehm.	-	-	Projekt	-
				Index	-

Frankfurter Straße

Straßenbahnhaltestelle: Offenbach Stadtgrenze

August-Bebel-Ring

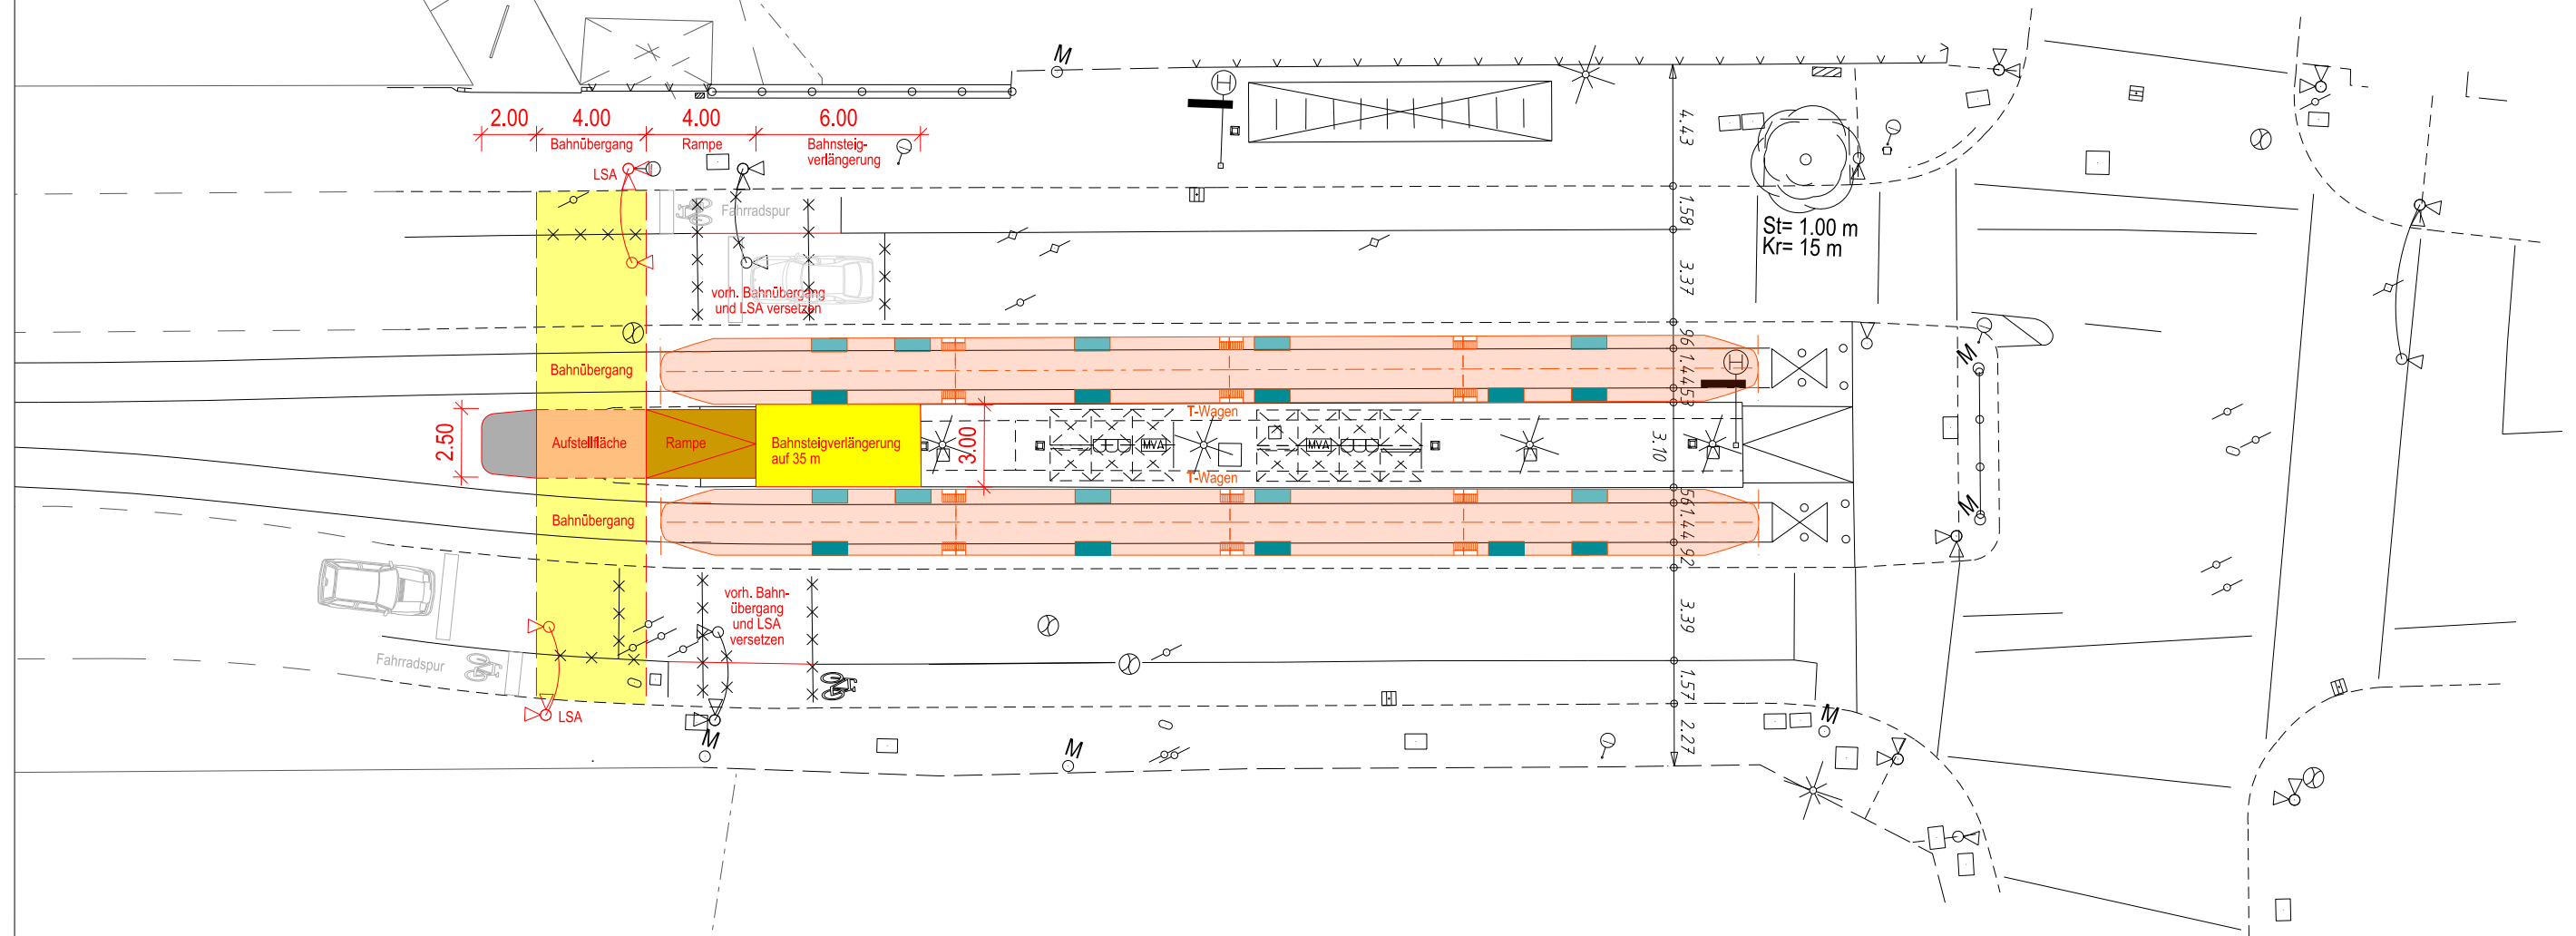

-- keine Grundkarte

Stadtgrenze

Stadtwerke Verkehrsgesellschaft
Frankfurt am Main mbH (VGf)
Infrastrukturprojekte
Kurt-Schumacher-Str. 8
60311 Frankfurt am Main



Station
Straßenbahnhaltestelle OFSG_Offenbach Stadtgrenze
Aufstellung T-40 Wagen

Leistungsphase Machbarkeitsstudie Bezeichnung Lageplan Bauliche Lösung Plannummer (CAD) -	Grundstrecke		Teilabschnitt		Gewerk
	-		-		-
		Datum	Name	Anlage	-
	bearb.	04.2023	NT53	Blattnr.	01.1
	geprueft	-	-	Maßstab	1:250
	genehm.	-	-	Projekt	-
				Index	-