

Landeshausstadt Hannover

gesehen **richtig**
16.5.7
Hannover, den
Baudirekt
4.7.74
Hannover

HALTESTELLE: HANNOVER BLEEKSTRASSE
ENTWURF FÜR EINEN HOCHBAHNSTEG
STRABENQUERSCHNITT

BLATT NR.: HB-50-01 / 64.6.12
BLATT GRÖßE 115X 32
HANNOVER, IM
FEBRUAR 1997

USTRA HANNOVERSCHE VERKEHRSBETRIEBE A.G. AM HOHEN UFER
7. 5. 1997 / 30/59 HANNOVER

Trans Tec/
LISTERSTRASSE 15 30163 HANNOVER


baubau


Nach \$ 60 BOSTrab geprüft
am: 25. Juli 1997

DIPL.-ING. DETLEV DRÄSER
SEELHORSTSTRAßE 64 30175 HANNOVER
TEL 0511/851857 FAX 0511/852173

DIPLOM.-ING. U. - D. KRÖGER

KOPfE							
AM							
AN							
KOPfE							
AM							
AN							
KOPfE							
AM							
AN							

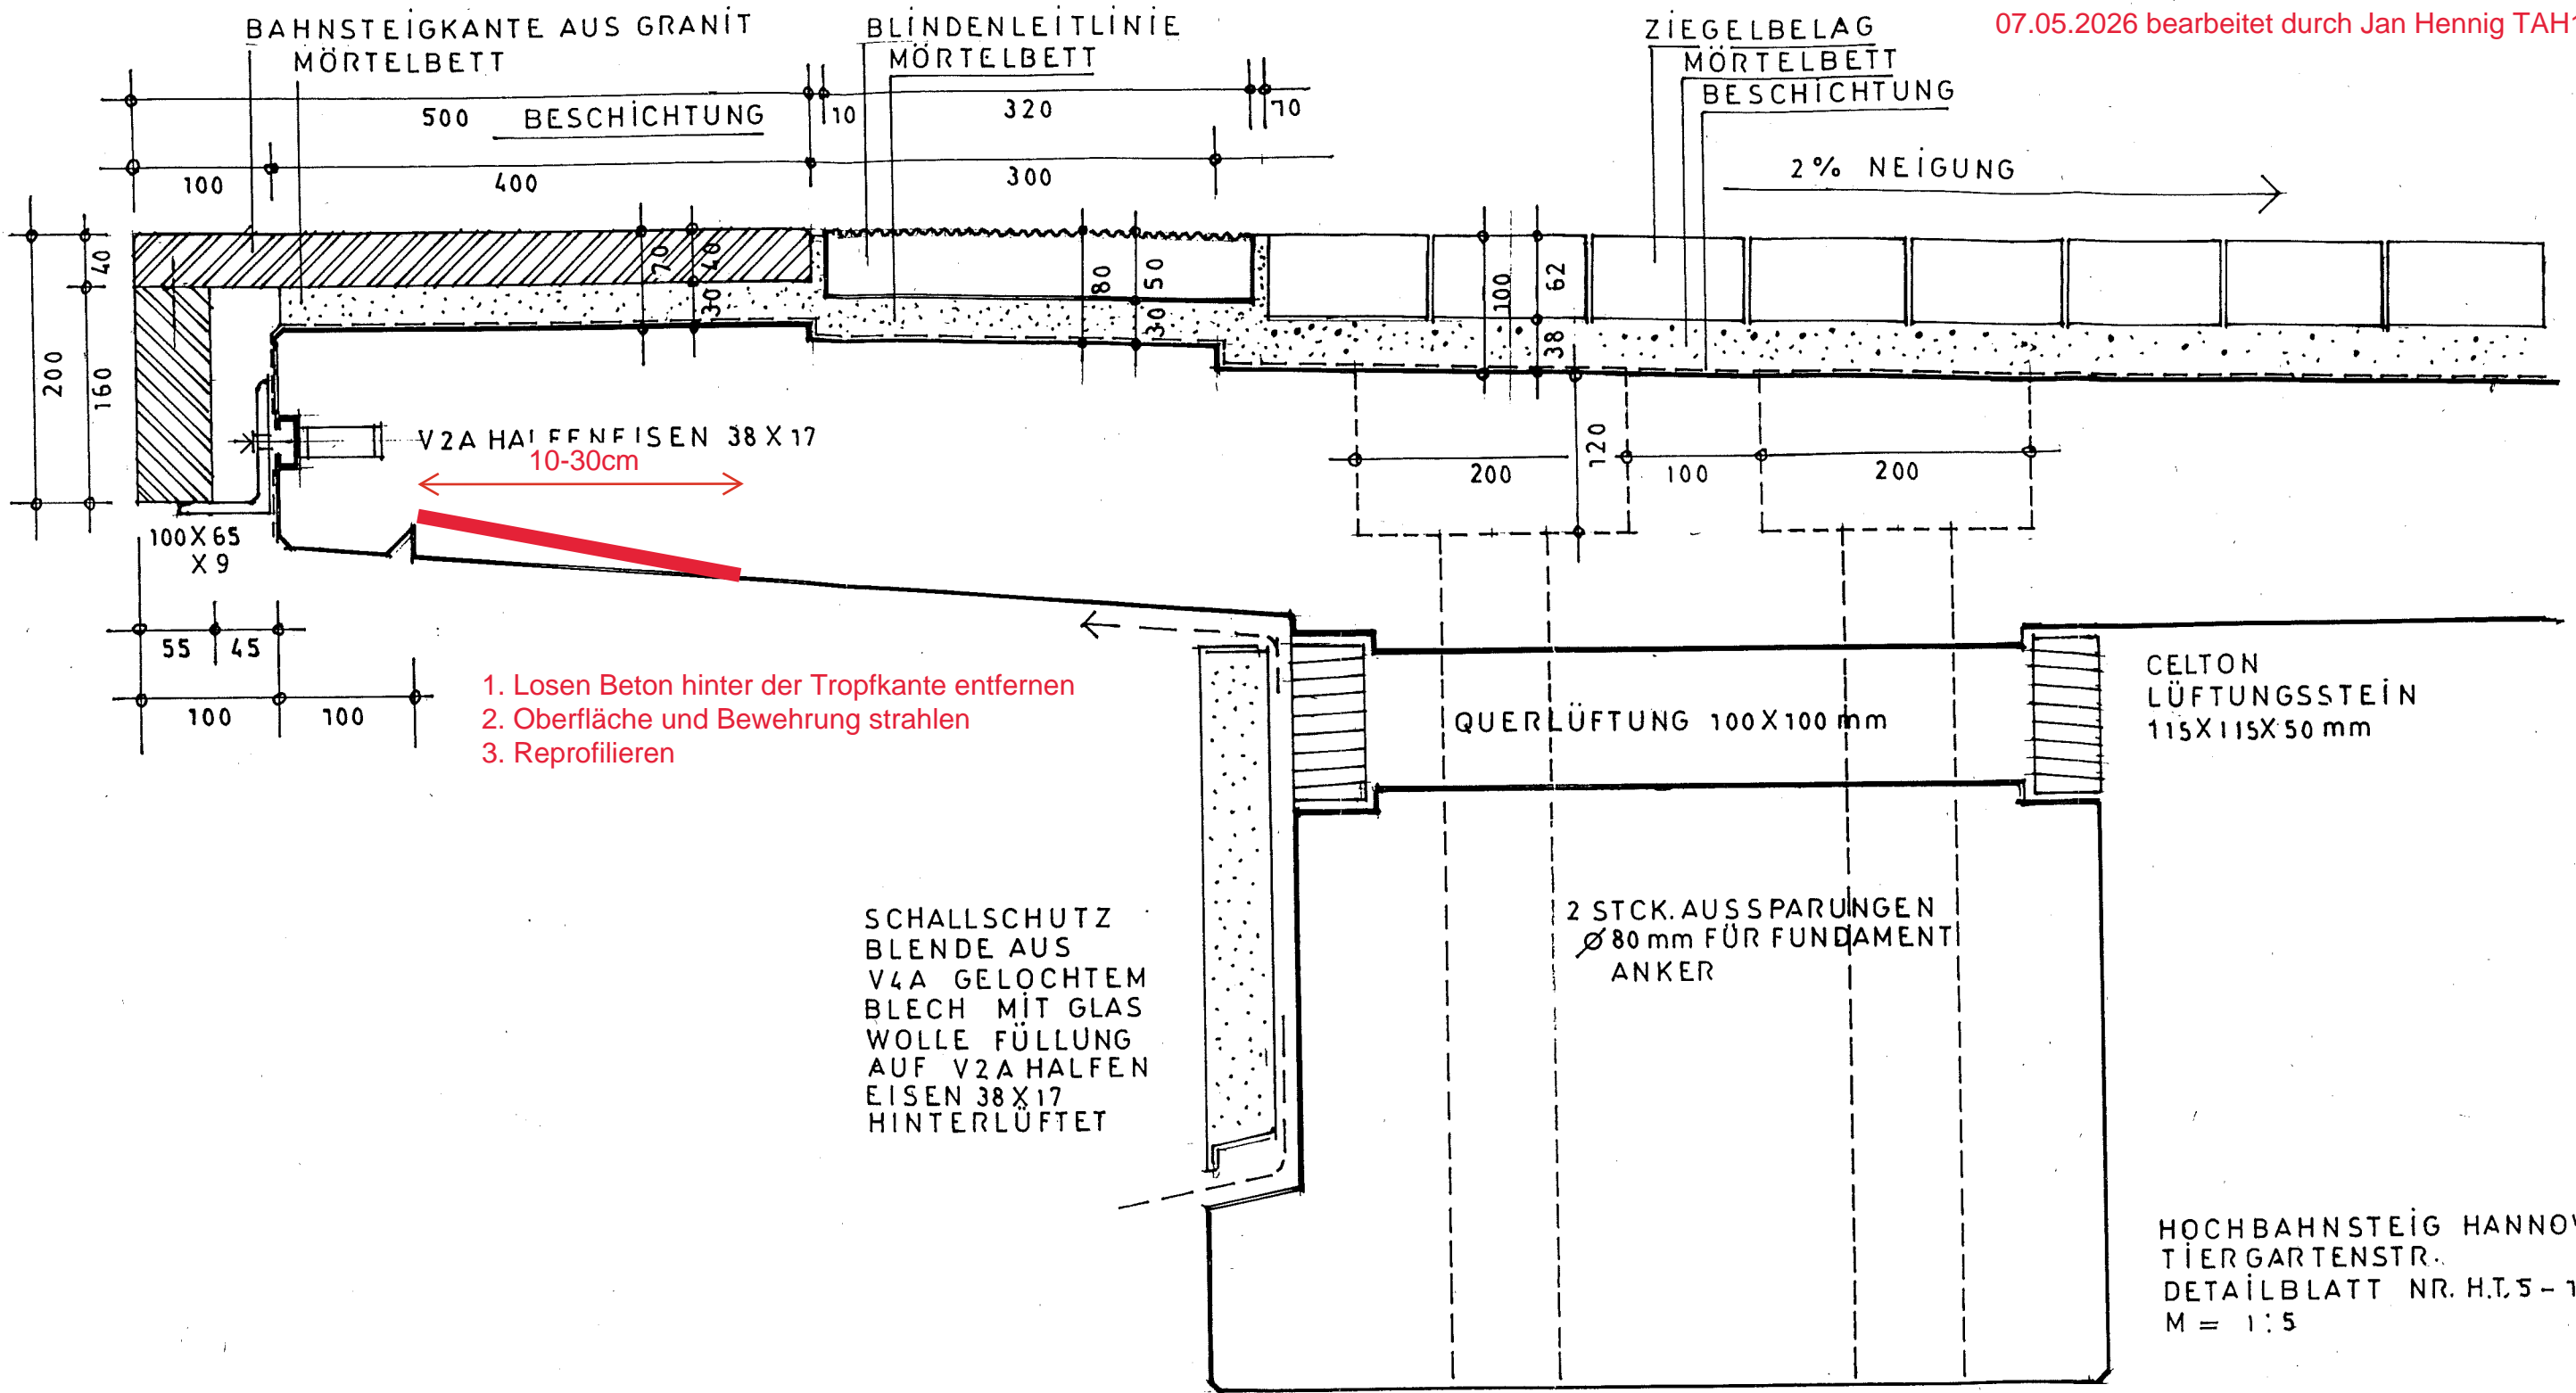

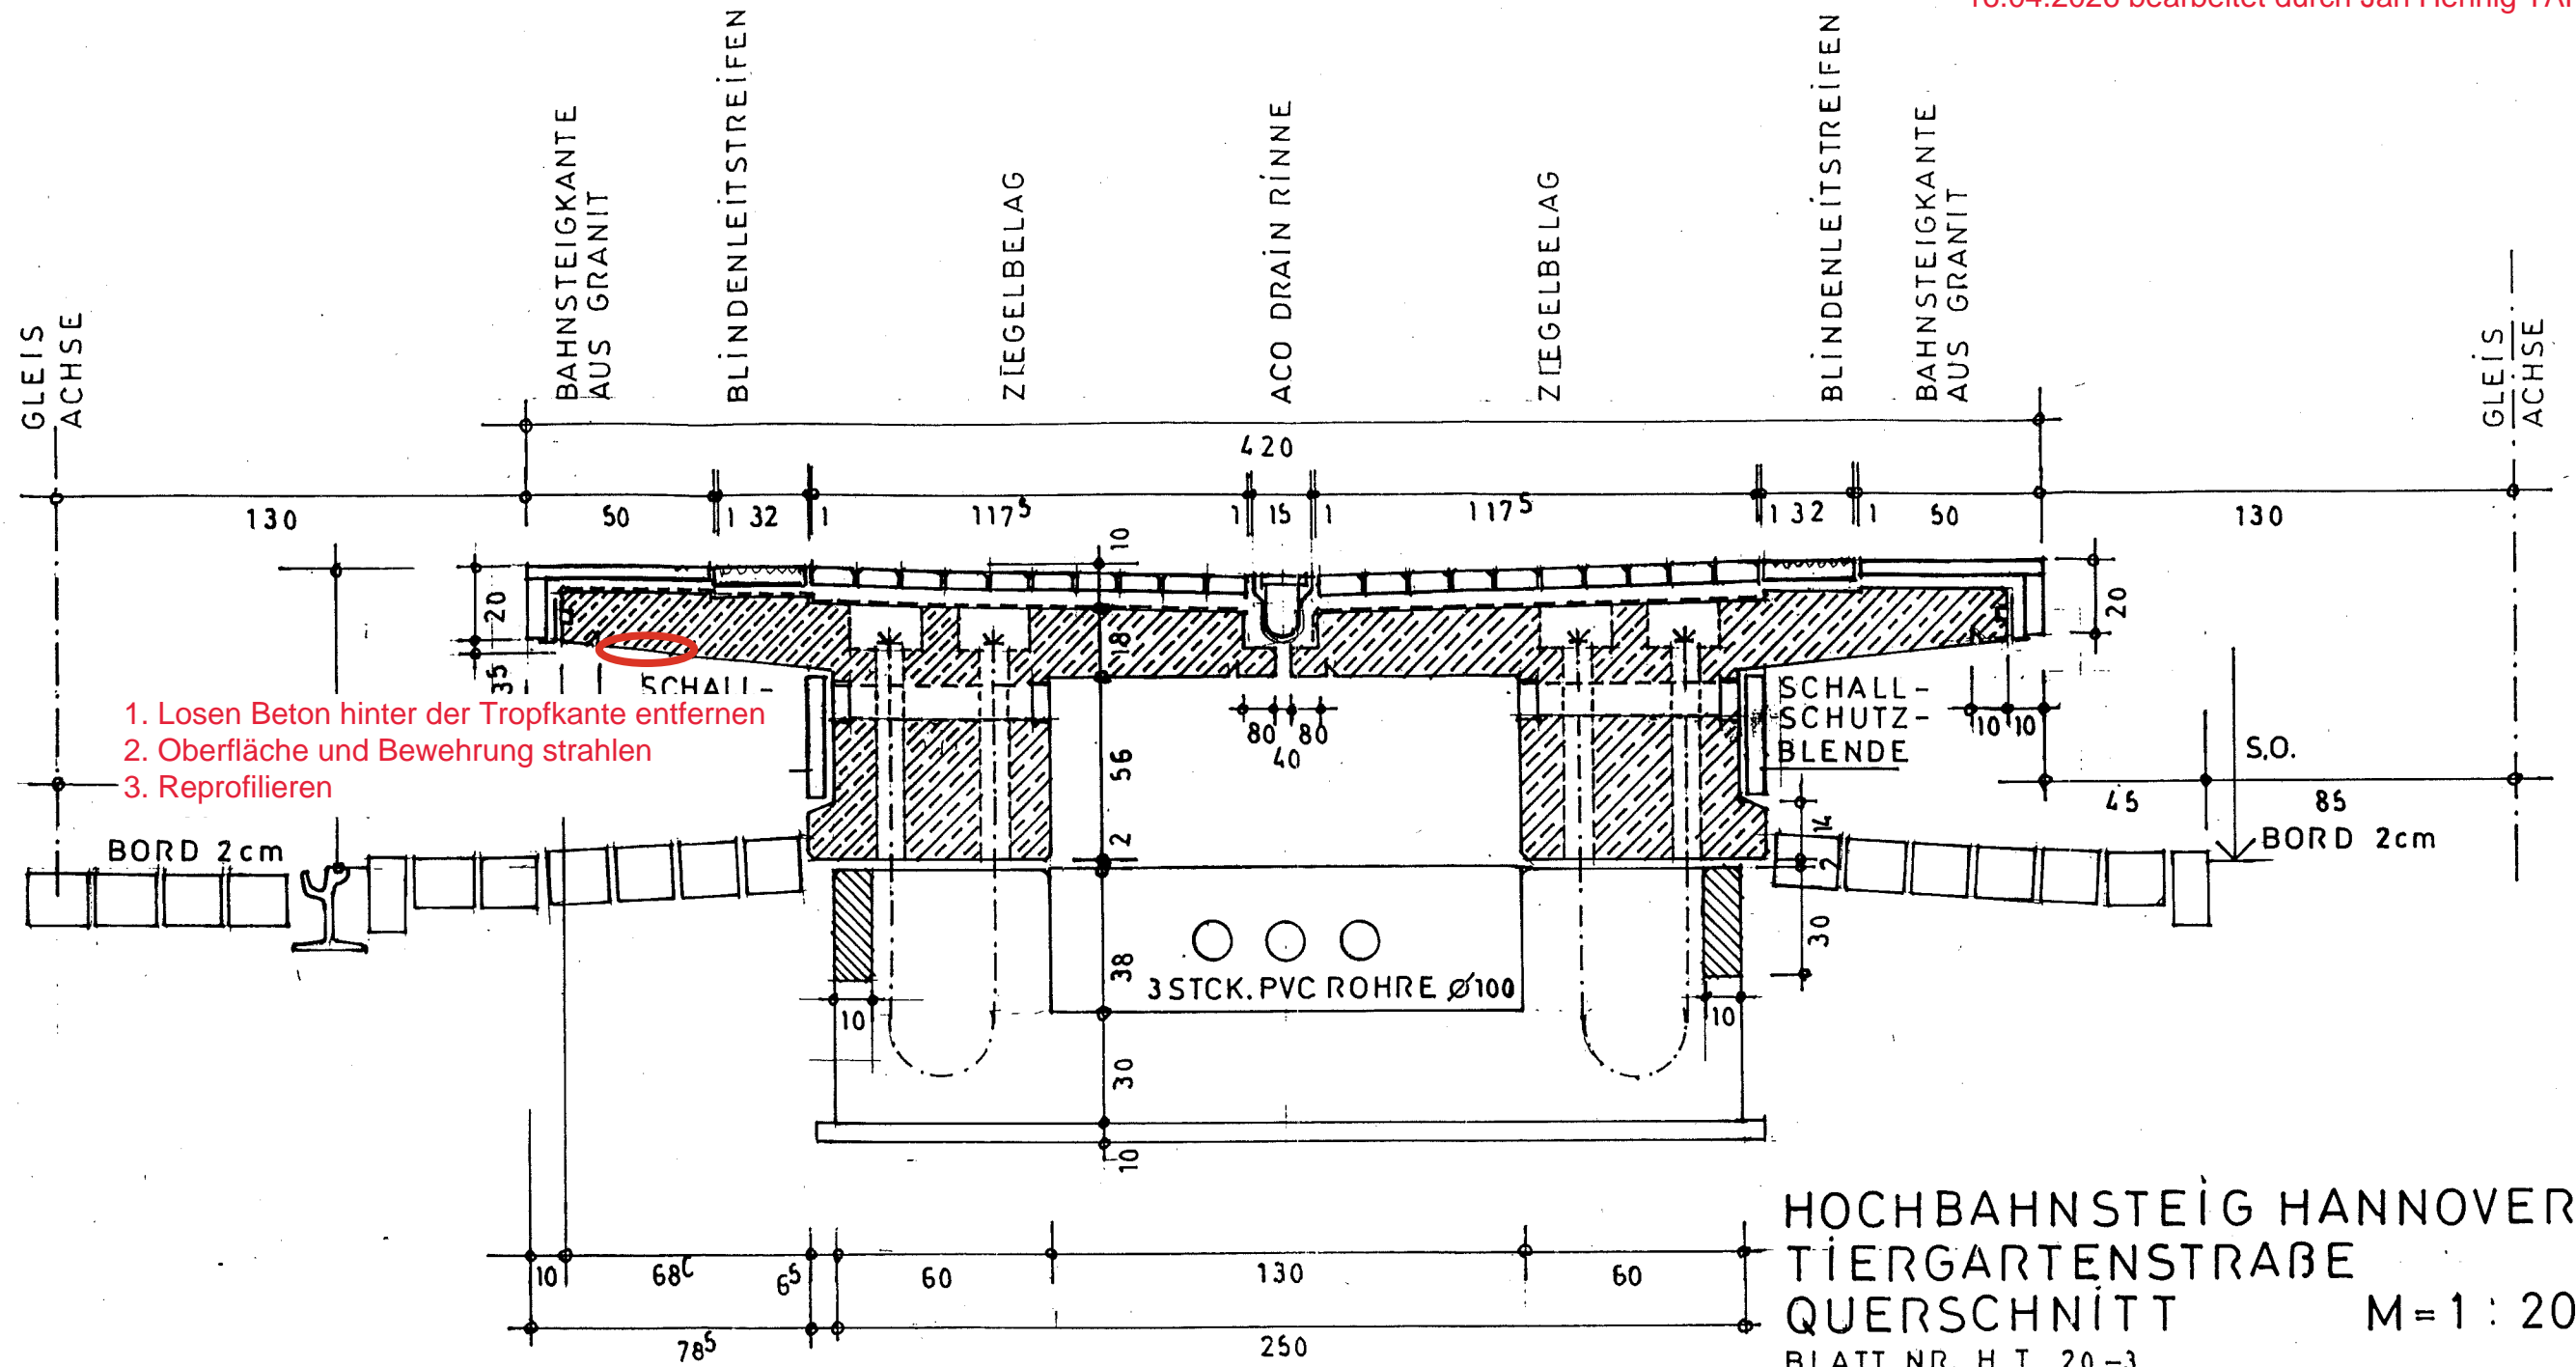

HOCHBAHNSTEIG HANNOVER
TIERGARTENSTRASSE
QUERSCHNITT M=1:20
BLATT NR. H T 20-3

HANNOVER IM SEPTEMBER 1992