


**Legende**

Entwässerungseinrichtung


- Staukanal mit Nummerierung
- Revisionschacht Bestand
- Revisionschacht RW Planung DN 1000
- Entwässerungsrinne mit Rostabdeckung NW 100/ NW 200
- Straßen-/ Hofablauf
- Gefälle Entwässerung
- Gefällescheitel Entwässerung
- Regenwasserleitung Planung
- öffentliche Kanalisation schematisch
- Hauptleitung Mischwasser Bestand Eigentum der Mainova AG
- Sonstiges
- Kontur Gebäudekante
- Außerhalb Bearbeitungsgebiet
- nachgeführt Bearbeitungsbereich Bauteil-S

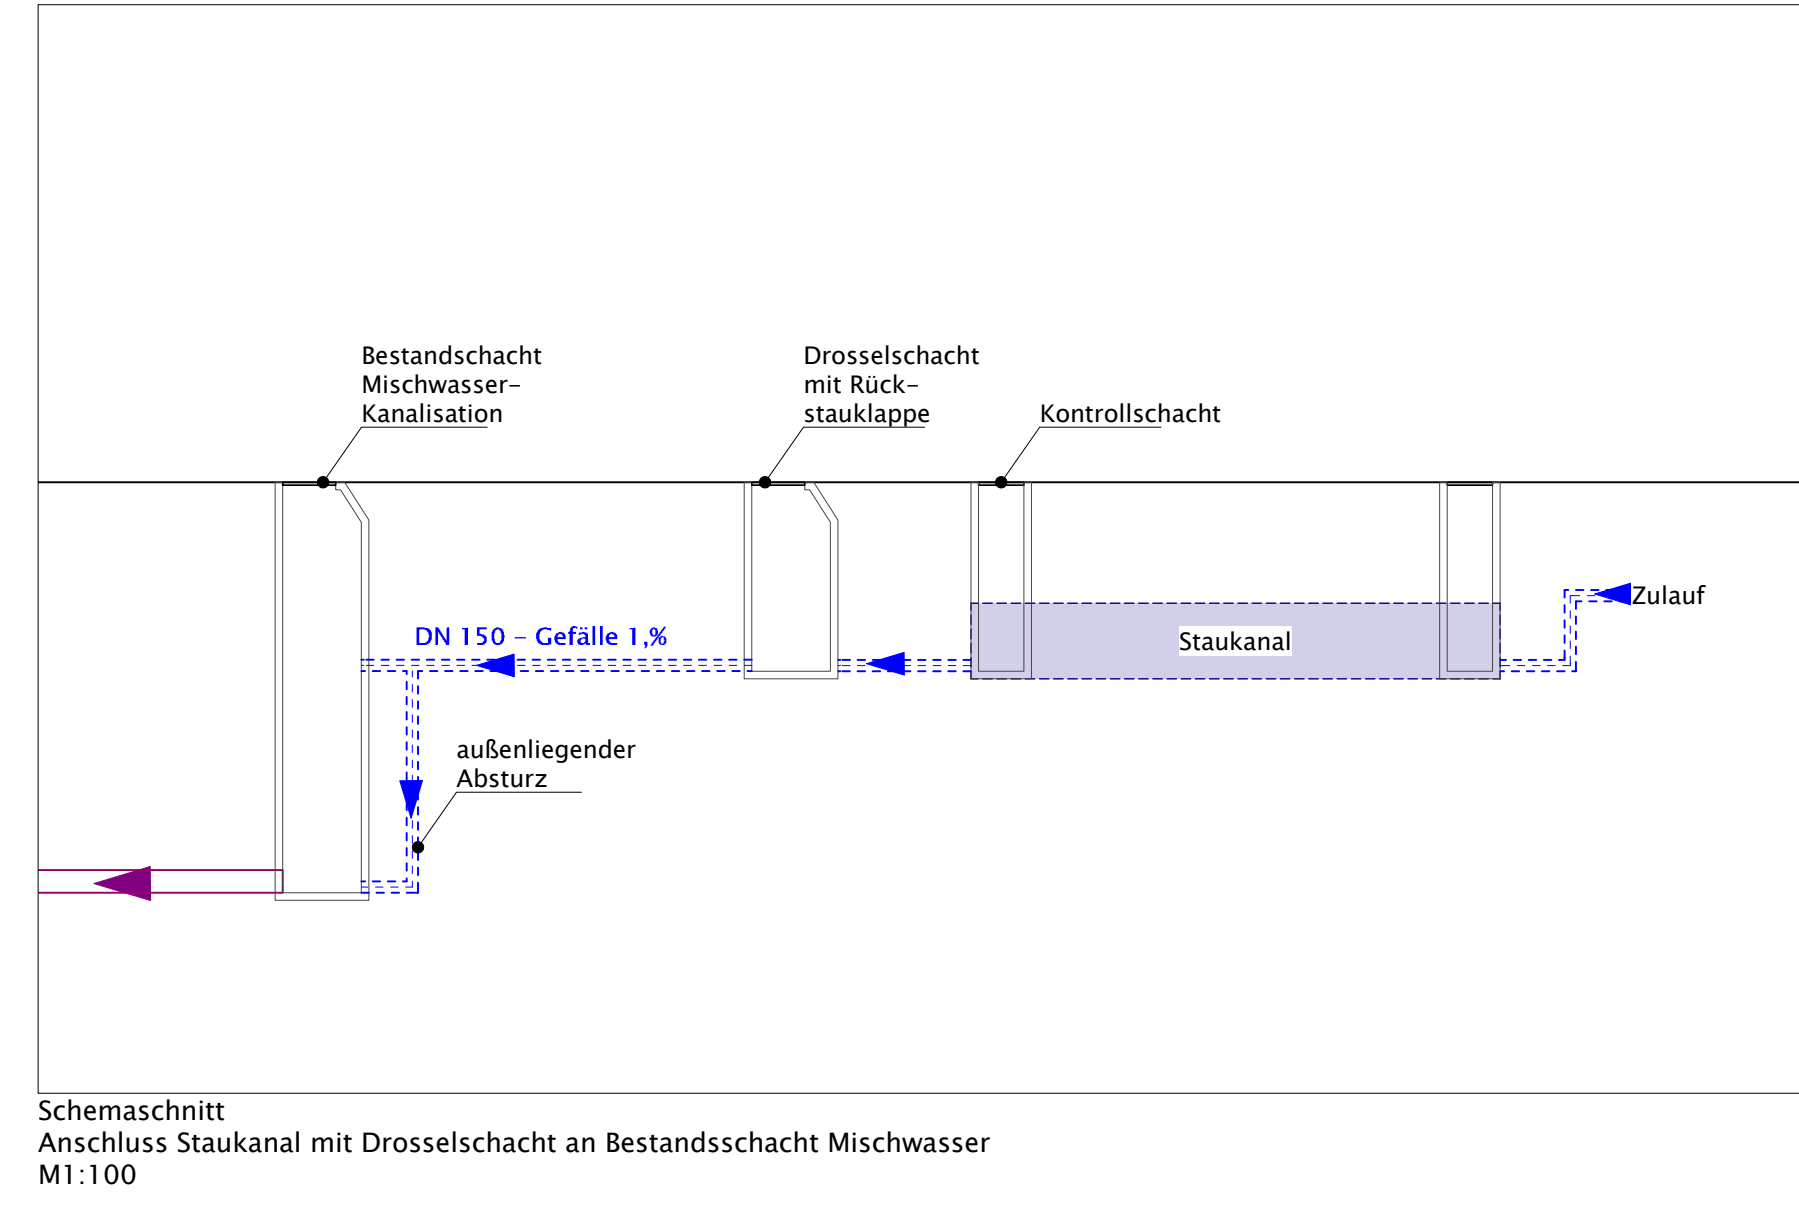

nachgeführt Bauteil S  
- Planung extensive Dachbegrünung  
Plattenbelag Kies

Camberger Straße

Gutleutstraße

BAUHERR Mainova AG		
Solmsstr. 38 60486 Frankfurt a.M.		
PROJEKT Mainova AG – GLS 280, Standortentwicklung		
Gutleutstr. 280 60327 Frankfurt a.M.		
PLANNUMMER 0401Z_LPLXX_40_ARLXXX_F21_5511-03		MAßSTAB 1:250
Leitungsplan Entwässerung – Regenwasser nachgeführtes Bauteil–5		
PLANNUMMER 0401Z_LPLXX_40_ARLXXX_F21_5511-03		DATUM 11.11.2025
LANDSCHAFTSARCHITEKTEN <b>hofmann_röttgen</b> LANDSCHAFTSARCHITECTURE BDIA		PL   IG   RZ bh   ses   ln
Speyerer Straße 123, 67117 Limburg/Lgr.   06236   509 48   06236   509 48 29 Westerstraße 5, 67146 Driedorfheim.   06936   79 130 0   06936   79 130 29 Limburgstraße 12a, 04625 Borsichen.   06251   175 27 0   06251   175 27 29 Bergheimer Straße 147, 01015 Neudorf.   06621   46 619 0   06621   46 619 29		FREICABE
<a href="mailto:info@hofmann-roettgen.de">info@hofmann-roettgen.de</a> , <a href="http://www.hofmann-roettgen.de">www.hofmann-roettgen.de</a>		