



A  
Nordwest

A'  
Südost

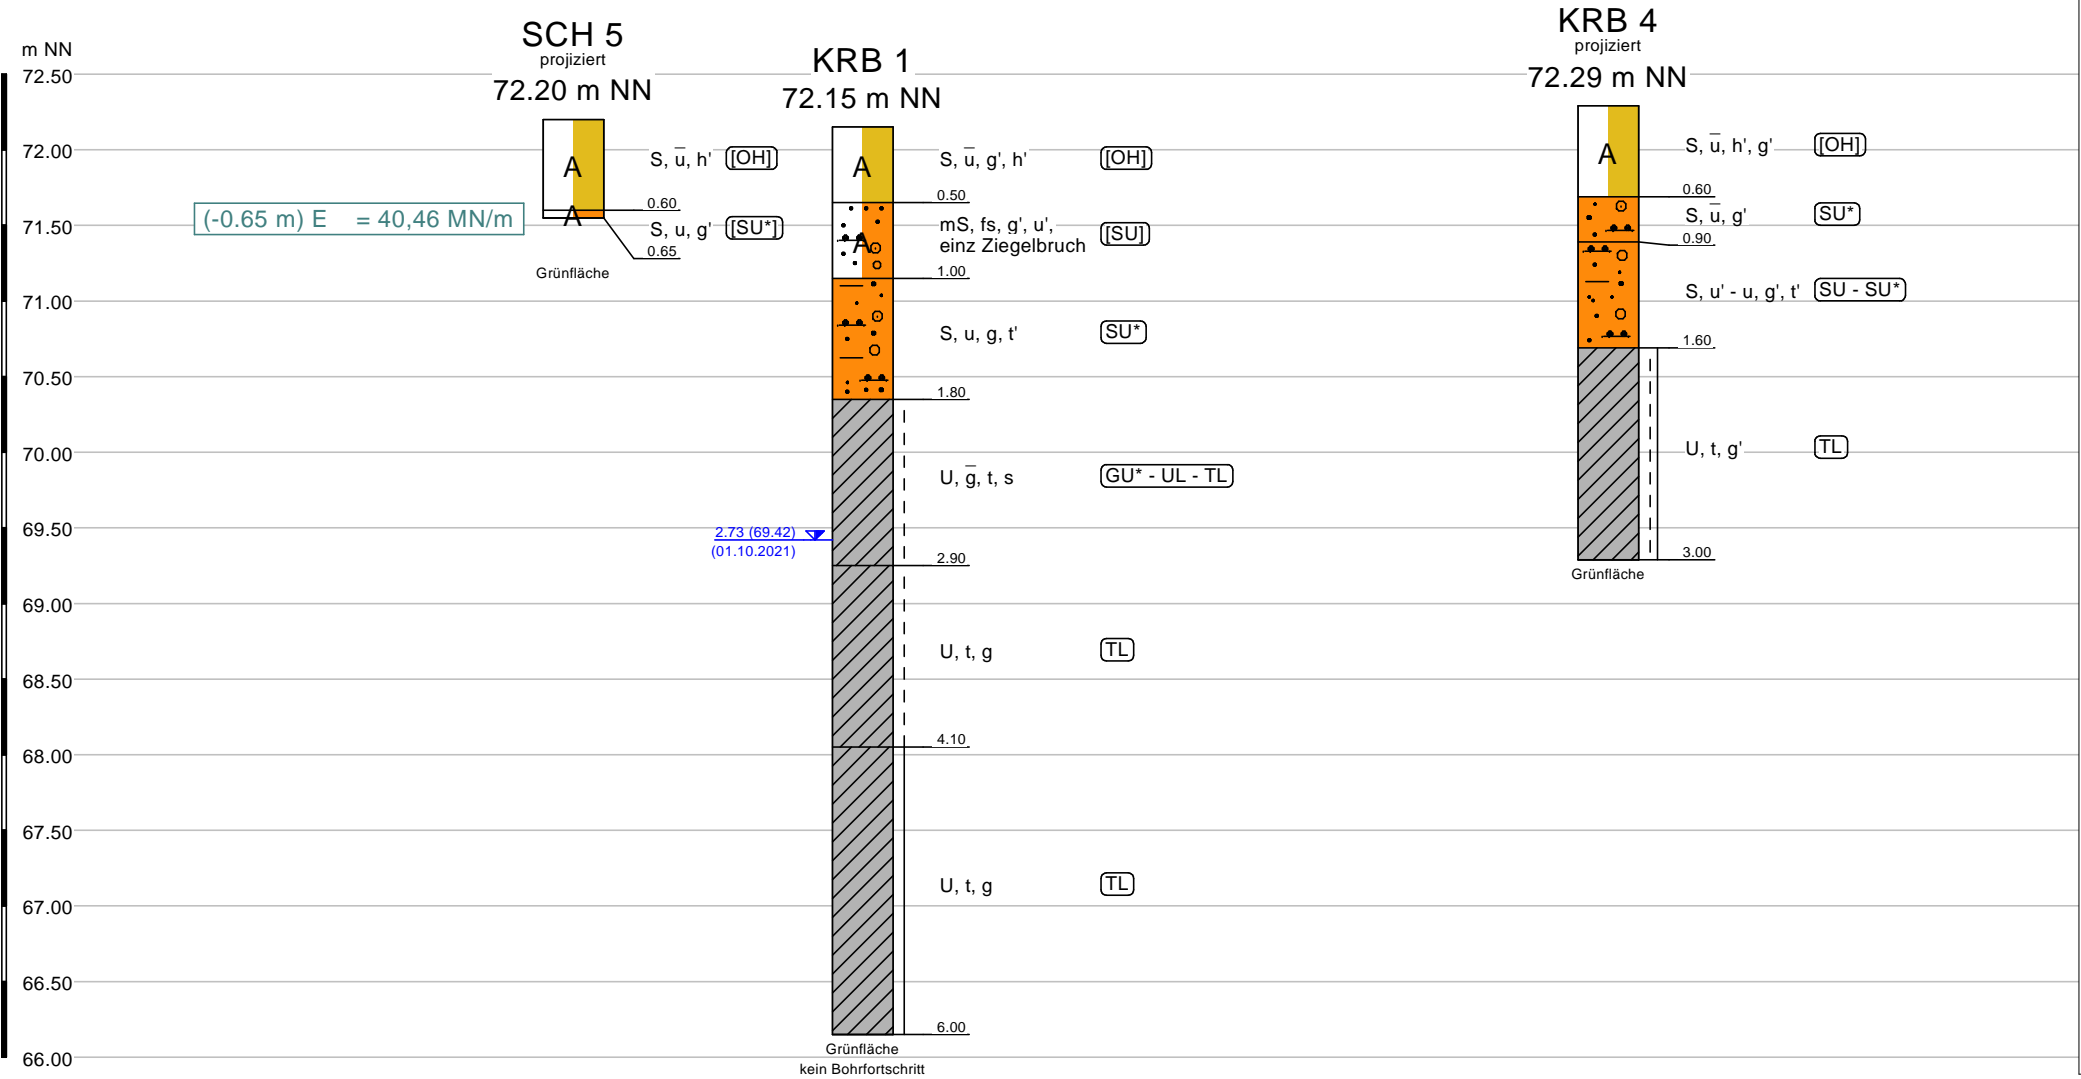

Legende

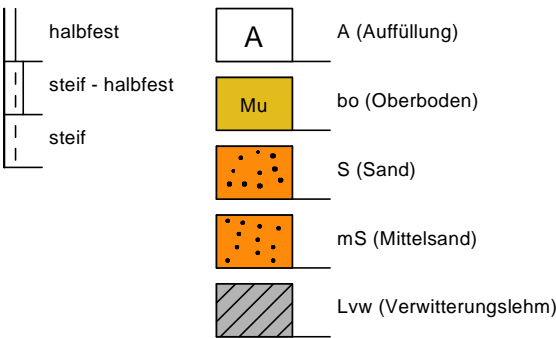

KRB = Kleinrammbohrung  
nach DIN EN ISO 22475-1

SCH = Schurf + Dyn. Plattendruckversuch

UL = Bodengruppe nach DIN 18196

(-0.60 m) E<sub>vd</sub> = 32,6 MN/m<sup>2</sup>

Tragfähigkeitsprüfung  
Dynamischer Plattendruckversuch  
(Leichtes Fallgewichtsgerät) nach  
DIN TP BF-StB T8.3, 2012



GEO-LOG Ingenieurgesellschaft mbH  
Am Hafen 14 - 38112 Braunschweig  
Tel. 0531/70096-10 - Fax 0531/70096-29

Projekt:	Neubau einer Feuerwehr, Opferstraße, 38176 Meerdorf Baugrunderkundung und -beurteilung			
Auftraggeber:	 Gemeinde Wendeburg Am Anger 5 38176 Wendeburg			
	DATUM	NAME	FORMAT	ANLAGE
GEZEICHNET	28.10.2021	C. SUADEE	A3	2.1
GEPRÜFT	28.10.2021	A. HEUMANN	PROJEKT NR.:	21407-B/1
Maßstab d.H. 1 : 50	Darstellung:  Bohrprofilschnitt A - A'			
Maßstab d.L. 1 : 250				