




Schnitt B - B

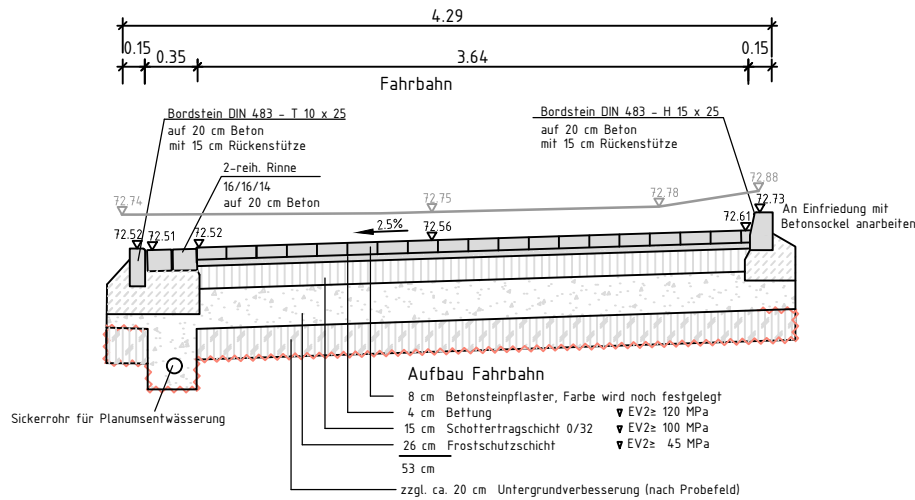

Schnitt A' - A'

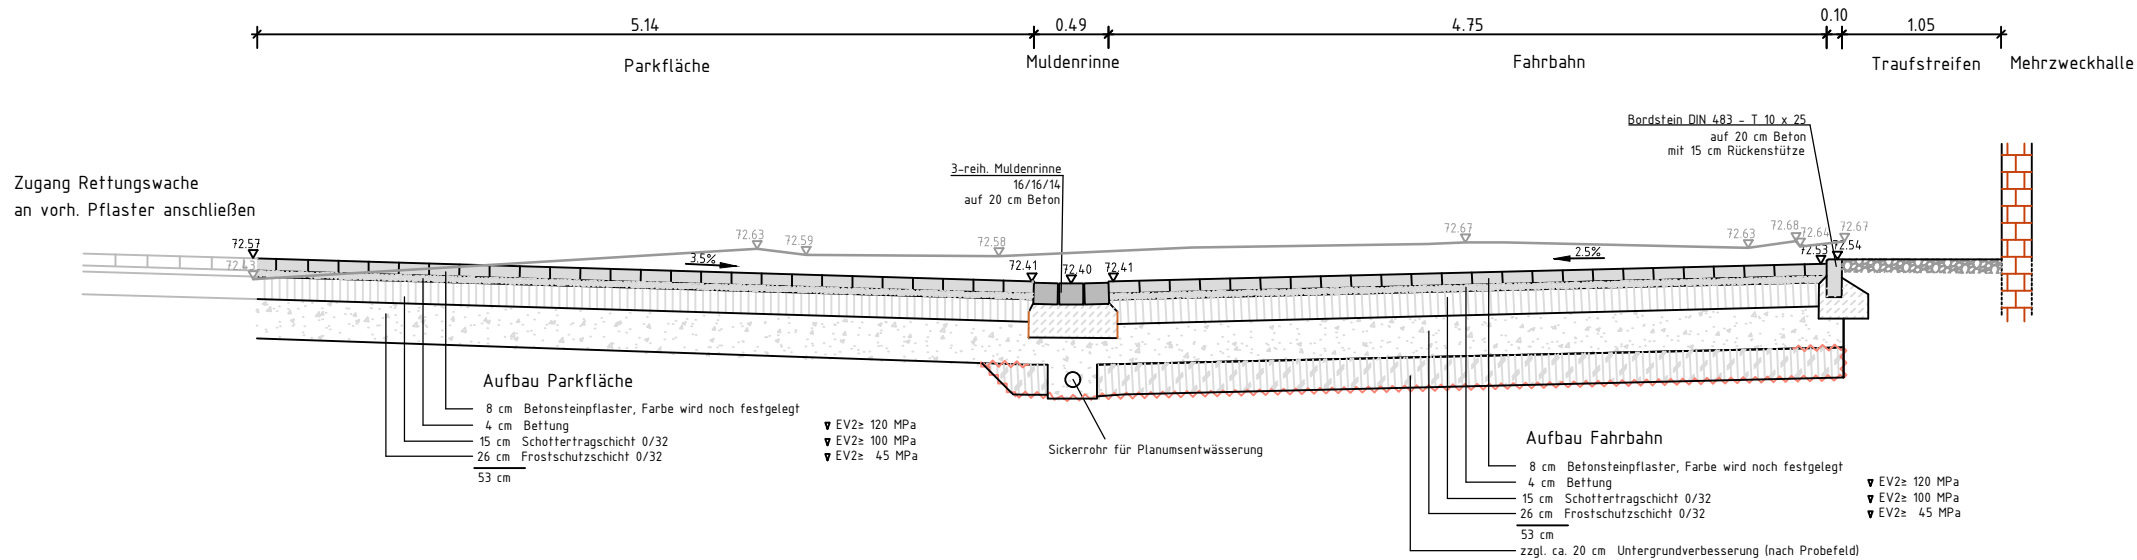

Schnitt A - A

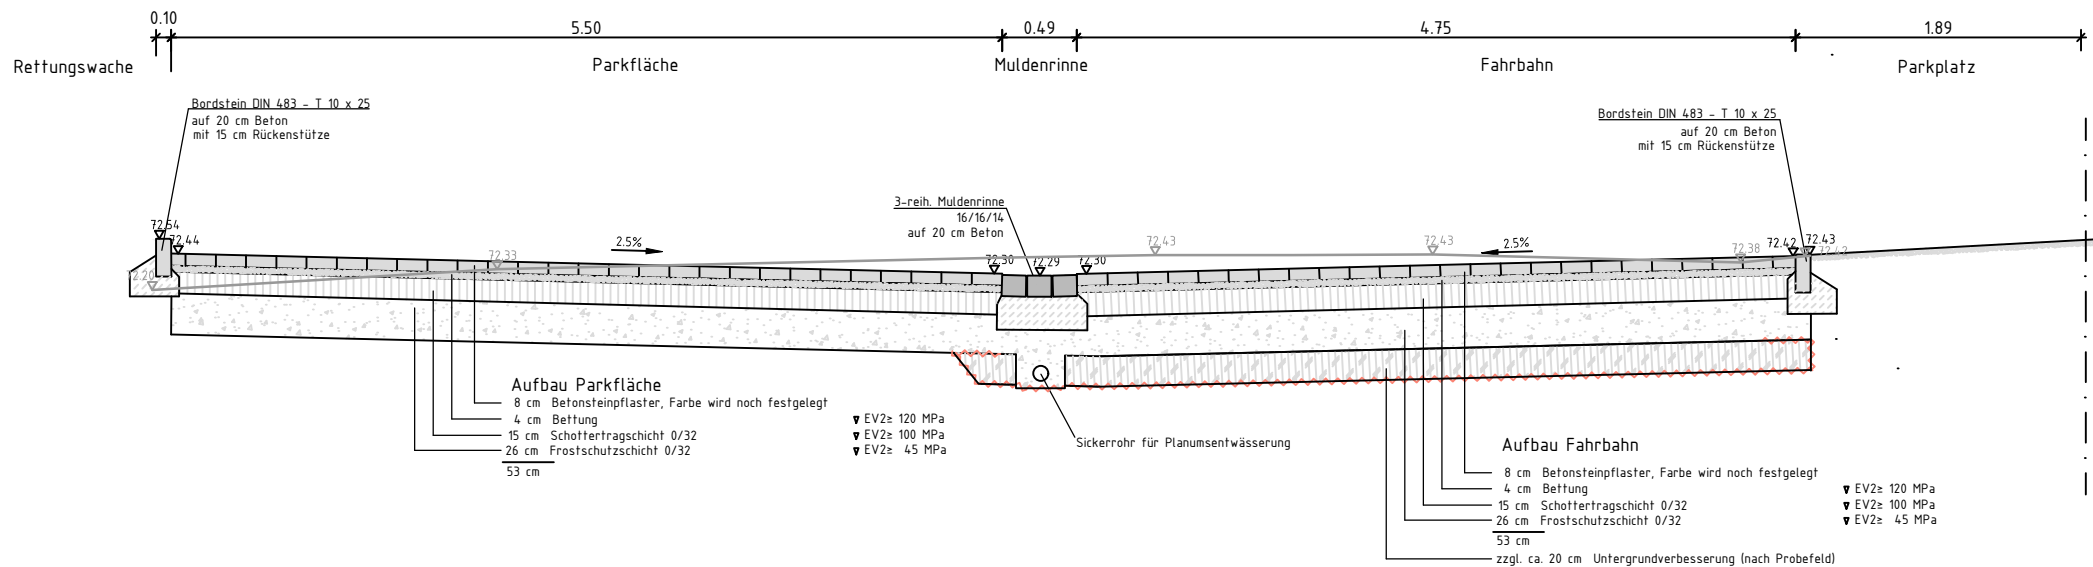

f	25.02.26	Ausführungsplanung	
e	16.02.26	geänderte Entwurfsplanung. 2. Fassung auf Basis eines Variantenwechsels (Vorplanung, siehe Plan 40.2) und Planungsbesprechungen in KW 3 und 4, Gehweg und Parkplatz angepasst	
d	18.12.25	Ausführungsplanung	
c	12.11.25	Einmündung Anliegerstraße	
b	10.10.25	Änderung Traufstreifen an Mehrzweckhalle	
a	17.09.25	Entwurfsplanung, Vorabzug	
Index:	Datum:	Geändert:	Name:



GEMEINDE WENDEBURG

Straßenausbau „Grauer Hof“
in Wendeburg
Ausbauquerschnitte - Ausführungsplanung

Gezeichnet:	Geprüft:	Plan-Nr.:	Index-Nr.:	Maßstab:
Datum: 25.02.2026	Datum: 25.02.2026	70	f	1:50