




Abwicklung wahre Längen Mauer Nord Straßenseite ca 120m2

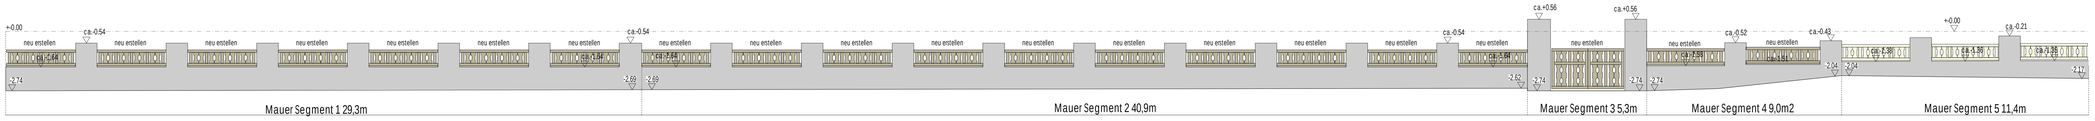



Abwicklung wahre Längen Mauer Nord Hofseite ca 120m2

Mauerkrone ca 150lfm x0,3m =45m2


Summe Fläche Mauer Nord: 120+120+45m2 = 285m2

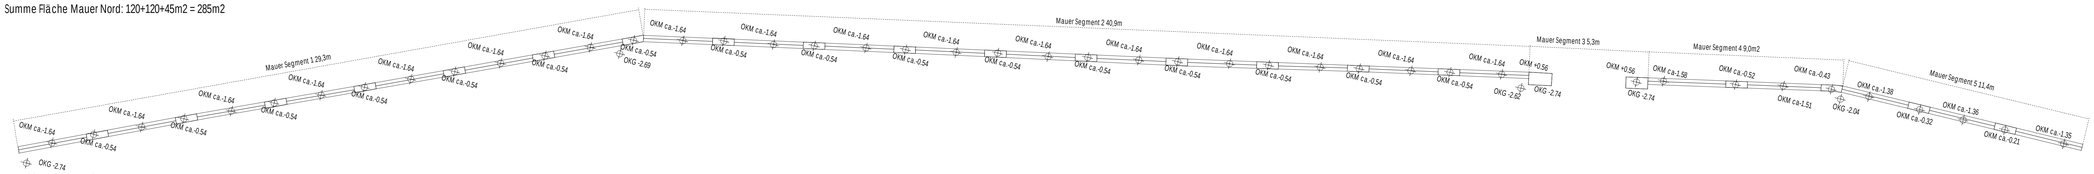


Grundriss Mauer Nord

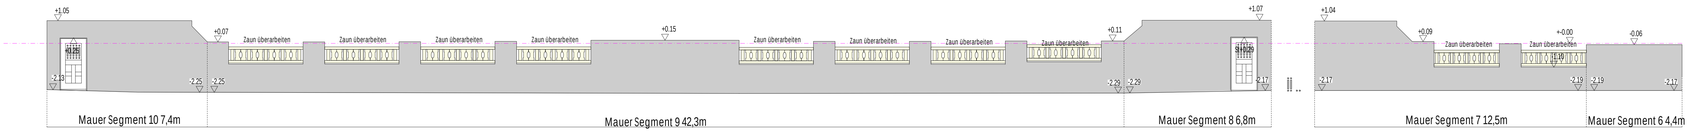


Abwicklung wahre Längen Mauer Ost Straßenseite ca 150m2

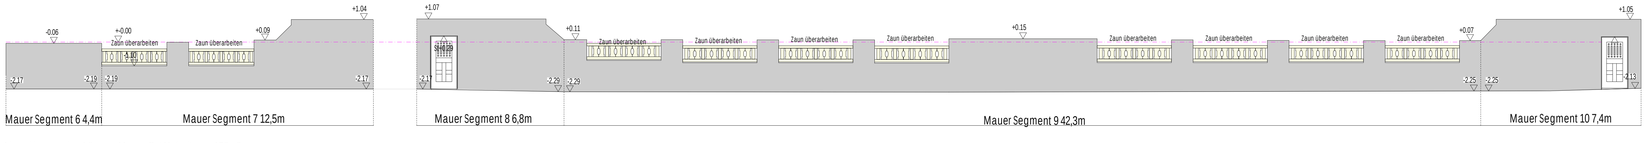



Abwicklung wahre Längen Mauer Ost Hofseite ca 150m2


Mauerkrone ca 100lfm x0,3m =30m2

Summe Fläche Mauer Nord: 150+150+30m2 = 330m2

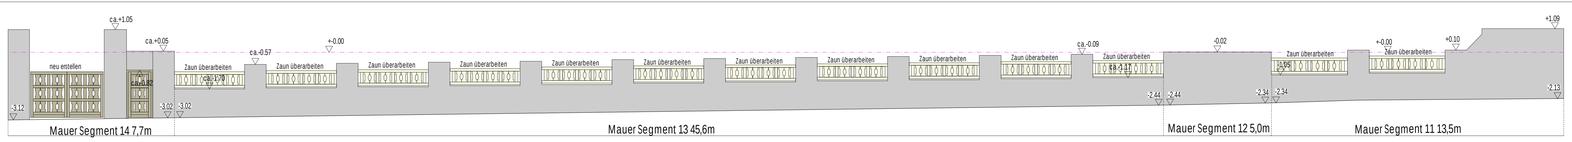


Abwicklung wahre Längen Mauer Süd Straßenseite ca 125m2

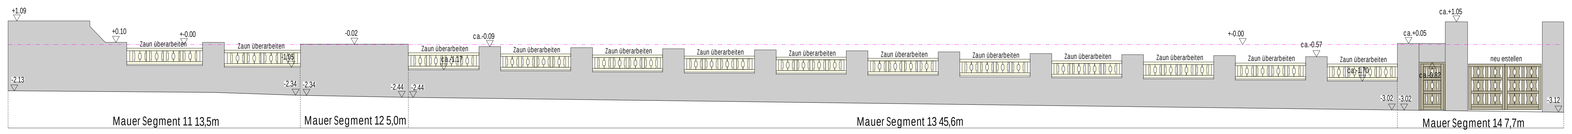


Abwicklung wahre Längen Mauer Süd Hofseite ca 125m2

Restaurierung Stampfbetonmauer gem Angabe Restaurator

Mauerkrone ca 115lfm x0,3m =34,5m2

Summe Fläche Mauer Nord: 125+125+34,5m2 = 284,5m2m2

Gesamtfläche Mauer 899,5m2

Überarbeitung/Ergänzung Zaun

Ausfachung Zaun ca340x74cm restaurieren/überarbeiten 26x


Ausfachung Zaun ca340x74cm neu erstellen mit Kupferverblechung 19x

Holztor Nord 2fl Neu

Holztor Süd 2fl Neu

Holztüre Süd 1fl. Neu

2x Holztüre West Neu

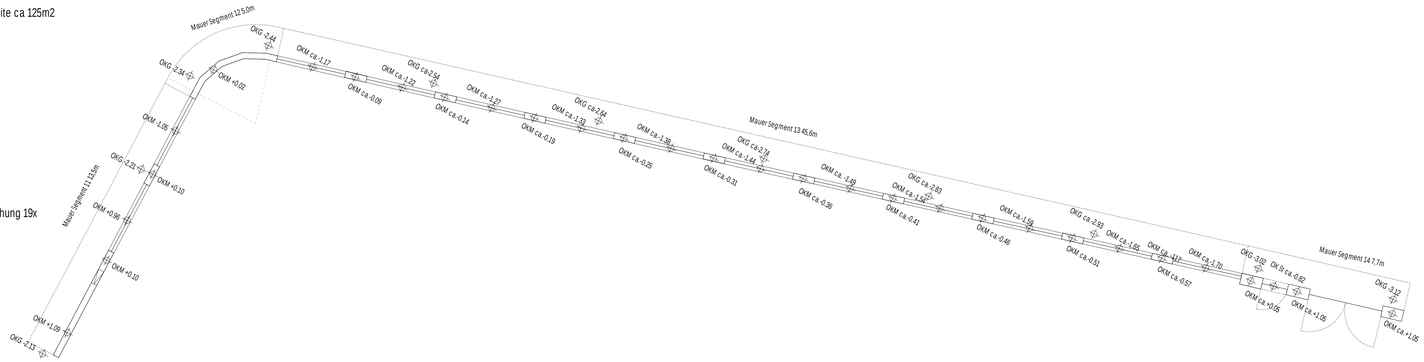


| | |
|---|---|
| PLANFORMAT 84.1 / 118.9 | PLANNUMMER UHS_230313_AGB_03_UE_EG_WE_600_01_V |

# ENTWURFSPLANUNG

FÜR DAS BAUVORHABEN

UHS SANIERUNG / UMBAU UHLANDSCHULE NÜRNBERG
UHLANDSTR. 33, 90408 NÜRNBERG

GEMARKUNG NÜRNBERG, FLURST.NR.: 644/2

GRUNDSTÜCKSEIGENTÜMER

BAUHERR — STADT NÜRNBERG VERTRETEN DURCH:

WBG KOMMUNAL GmbH
Beuthener Strasse 41
90471 Nürnburg

PLANVERFASSER

±0.00 = 320.24 m ü. NHN
MHGW = 307.30 m ü. NHN

| PLANINHALT | GEZEICHNET | DATUM | MASSSTAB |
|---|---|---|---|
| ÜBERSICHTSPLAN AUSSENMAUER | | 13.03.2023 | 1:100 |
| | PLANART WE | PLANNUMMER 600 | INDEX 01 |

| PLANFREIGABE BAUHERR/GEMEINDE | PLANFREIGABE ARCHITEKT |
|---|---|
| FREIGEGEBEN AM<br>DURCH | FREIGEGEBEN AM<br>DURCH |